


Grundriss Kellergeschoss

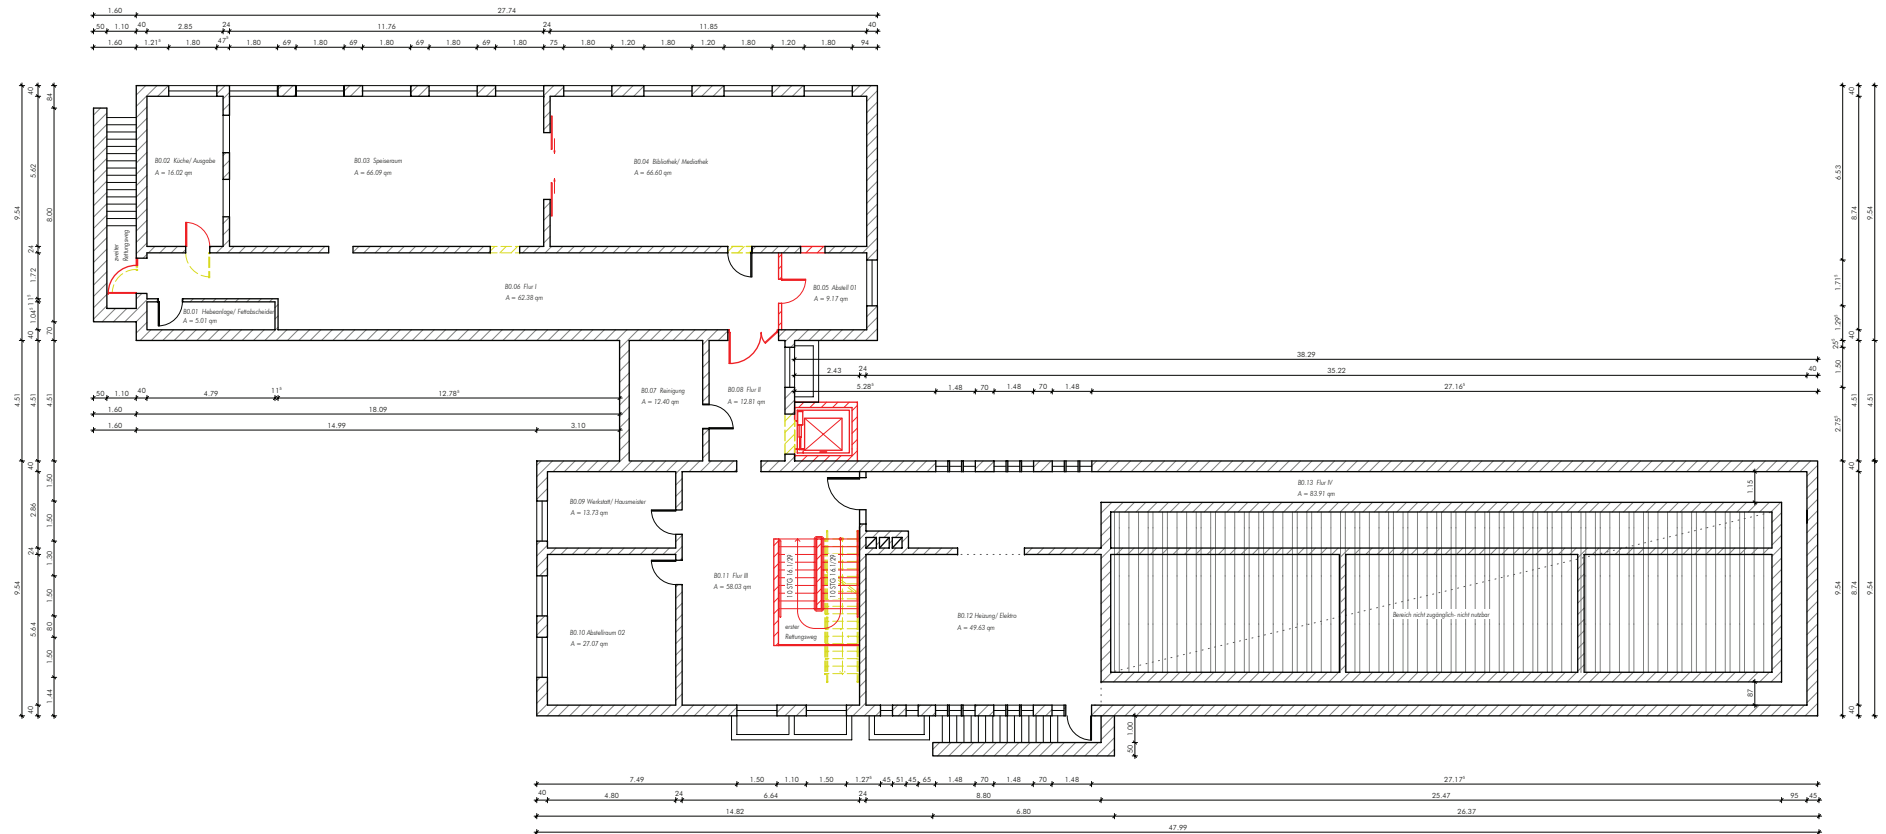


Legende

-  Bestand
-  Neubau
-  Abbruch
-  Hort Bestand

Die Maße wurden von vorhandenen Bestandszeichnungen übernommen und stichprobenartig überprüft.

 Ingenieurbüro Klingauf Bauplanung - Statik - Bauüberwachung Dipl.-Ing. Thomas Klingauf Südstraße 20 · 01705 Freital Tel. 0351-6444516 Fax 0351-6444517	Baunvorhaben Sanierung und Erweiterung Grundschule Geschwister Scholl Richard-Wolf-Str. 1 01705 Freital
Bauherr Große Kreisstadt Freital Dresdner Straße 56, 01705 Freital	Bauherr Große Kreisstadt Freital Dresdner Straße 56, 01705 Freital
Grundriss Kellergeschoss	
Maßstab 1/200 0 2 10 20m	
Datum 15.08.2014 Bearbeiter DK/ HS Bauherr Entwurf Dieser Plan und sein Inhalt ist als Eigentum des Ingenieurbüros Klingauf urheberrechtlich geschützt. Die Verwendung oder Vervielfältigung jeglicher Art, auch in Ausschnitten, bedarf der Zustimmung des Verfassers.	


Grundriss 1. Obergeschoss

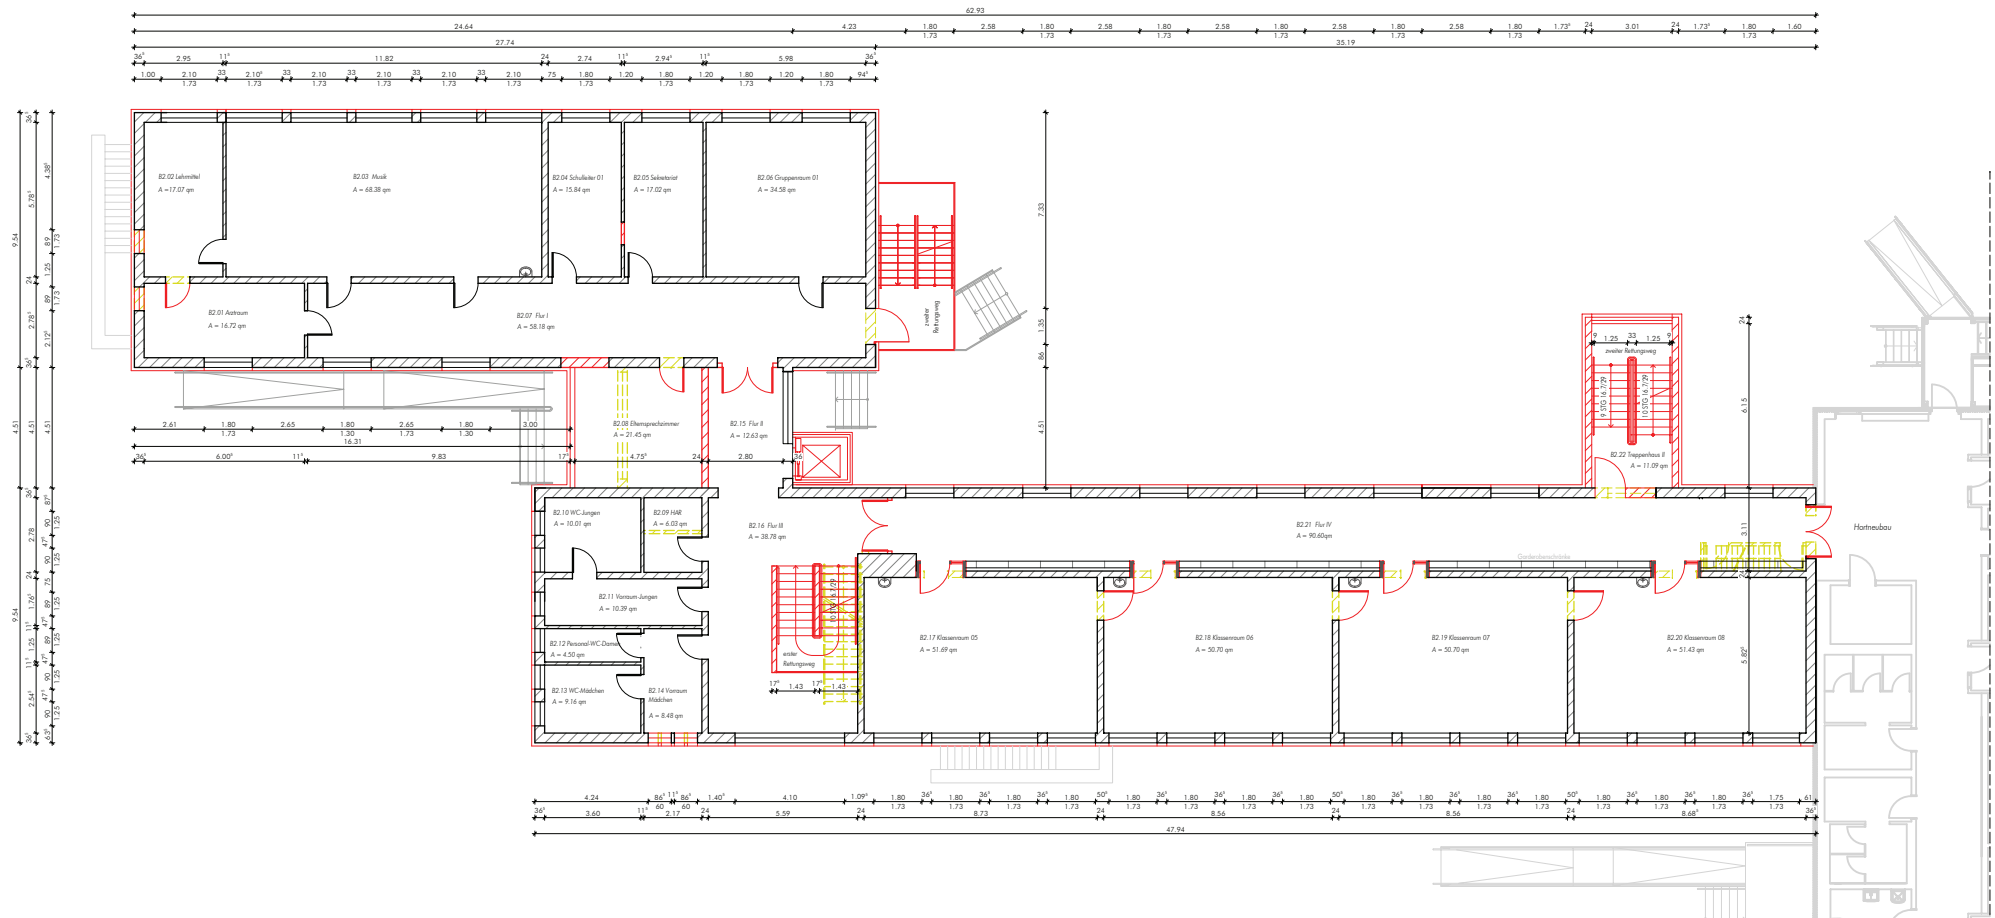


Legende

- Bestand
- Neubau
- Abbruch
- Hort Bestand

Die Maße wurden von vorhandenen Bestandszeichnungen übernommen und stichprobenartig überprüft.

  Ingenieurbüro Klingauf Bauplanung · Statik · Bauüberwachung Dipl.-Ing. Thomas Klingauf Südstraße 20 · 01705 Freital Tel 0351-6444516 Fax 0351-6444517	Bauherrin: Sanierung und Erweiterung Grundschule Geschwister Scholl Richard-Wolf-Str. 1 01705 Freital	
	Bauherr Große Kreisstadt Freital Dresdner Straße 56, 01705 Freital	
Bauart Grundriss 1. Obergeschoss		
Maßstab 1/200  0 2 10 20m		Plan-Nr. Fö_G_03^{A3}
Datum 15.08.2014	Bearbeiter DK/ HS	Bauherr Entwurf
Dieser Plan und sein Inhalt ist als Eigentum des Ingenieurbüros Klingauf urheberrechtlich geschützt. Die Verwendung oder Vervielfältigung jeglicher Art, auch in Ausschnitten, bedarf der Zustimmung des Verfassers.		


Grundriss 2. Obergeschoss

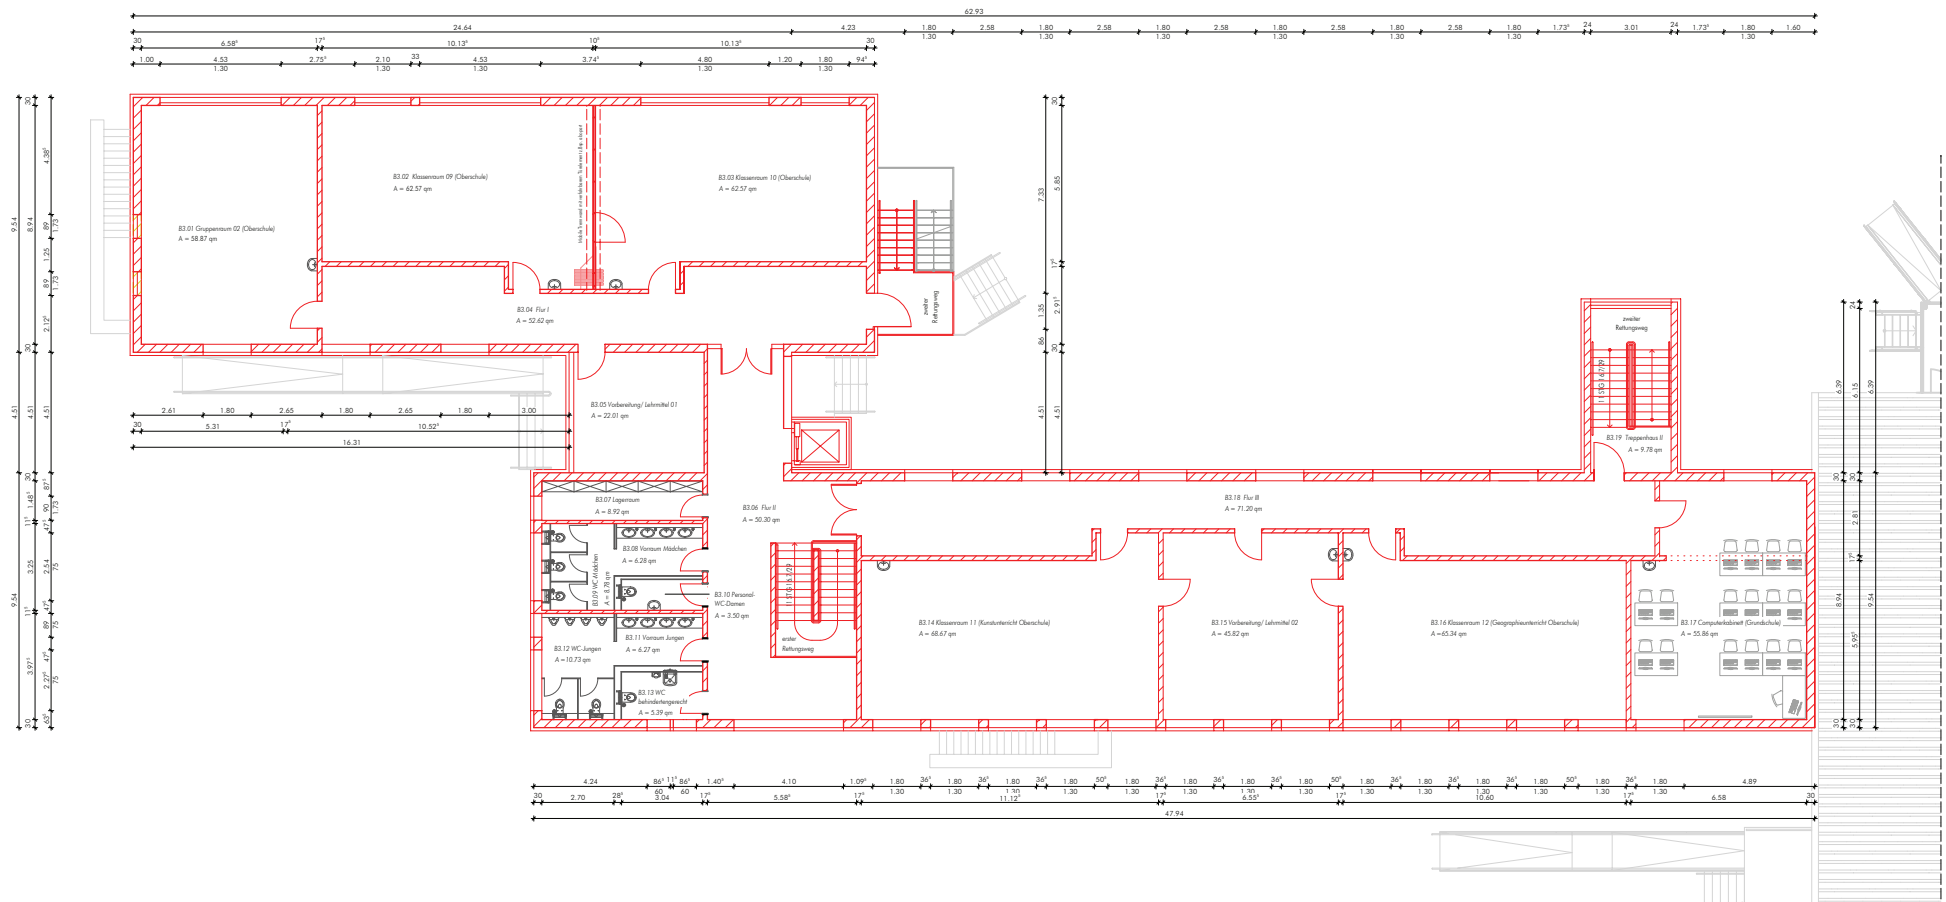

Legende

-  Bestand
-  Neubau
-  Abbruch
-  Hort Bestand

Die Maße wurden von vorhandenen Bestandszeichnungen übernommen und stichprobenartig überprüft.

 
 Ingenieurbüro Klingauf Bauplanung · Statik · Bauüberwachung Dipl.-Ing. Thomas Klingauf Südstraße 20 · 01705 Freital Tel 0351-6444516 Fax 0351-6444517	Bauherr Sanierung und Erweiterung Grundschule Geschwister Scholl Richard-Wolf-Str. 1 01705 Freital	
	Bauherr Große Kreisstadt Freital Dresdner Straße 56, 01705 Freital	
Bauart Grundriss 2. Obergeschoss		
Maßstab 1/200 		Plan-Nr. Fö_G_04^{A3}
Datum 15.08.2014	Bearbeiter DK/ HS	Bauherr Entwurf
Dieser Plan und sein Inhalt ist als Eigentum des Ingenieurbüros Klingauf urheberrechtlich geschützt. Die Verwendung oder Vervielfältigung jeglicher Art, auch in Ausschnitten, bedarf der Zustimmung des Verfassers.		



SANIERUNG UND ERWEITERUNG GRUNDSCHULE "GESCHWISTER SCHOLL", SOWIE ERWEITERUNG OBERSCHULE IM GEBÄUDE DER GRUNDSCHULE

Systemschnitt und Ansichten

Systemschnitt

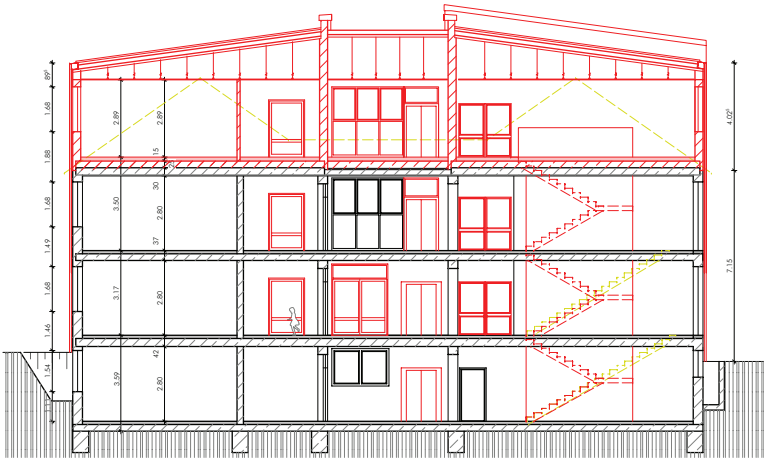

Legende

Bestand

Neubau

Abbruch

Hort Bestand

Die Maße wurden von vorhandenen Bestandszeichnungen übernommen und stichprobenartig überprüft.

Ansicht West



Ansicht Ost




	Ingenieurbüro Klingauf Bauplanung · Statik · Bauüberwachung	Bauvorhaben Sanierung und Erweiterung Grundschule Geschwister Scholl	Richard-Wolf-Str. 1 01705 Freital
	Dipl.-Ing. Thomas Klingauf Südstraße 20 · 01705 Freital Tel. 0351-6444516 Fax 0351-6444517	Baubehörde Große Kreisstadt Freital Dresdner Straße 56, 01705 Freital	
Systemschnitt/ Ansichten West und Ost			
Maßstab 1/200			Plan-Nr. Fö_G_05A3
Datum 15.08.2014			Entwurf DK/ HS
Dieser Plan und sein Inhalt ist als Eigentum des Ingenieurbüros Klingauf urheberrechtlich geschützt. Die Verwendung oder Vervielfältigung jeglicher Art, auch in Ausschnitten, bedarf der Zustimmung des Verfassers.			




SANIERUNG UND ERWEITERUNG GRUNDSCHULE "GESCHWISTER SCHOLL", SOWIE ERWEITERUNG OBERSCHULE IM GEBÄUDE DER GRUNDSCHULE

Ansichten

Ansicht Süd

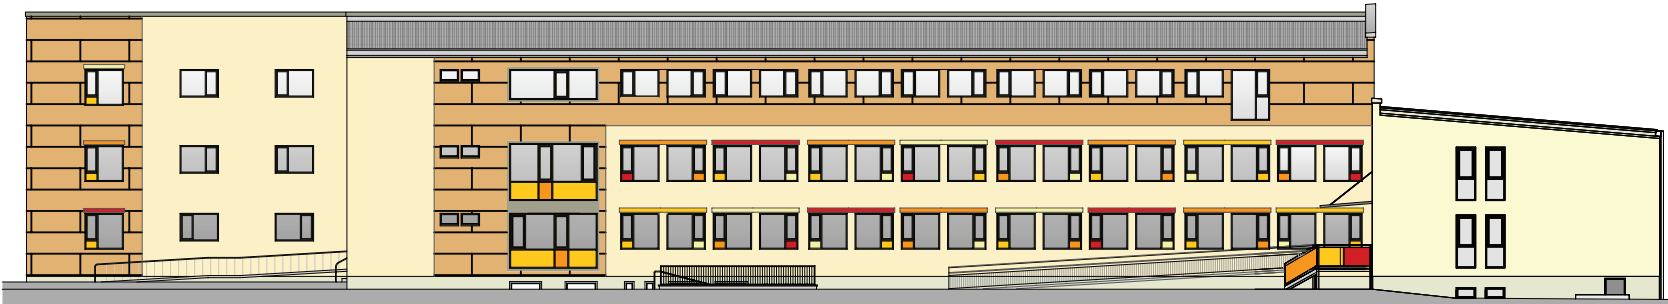

Ansicht Nord

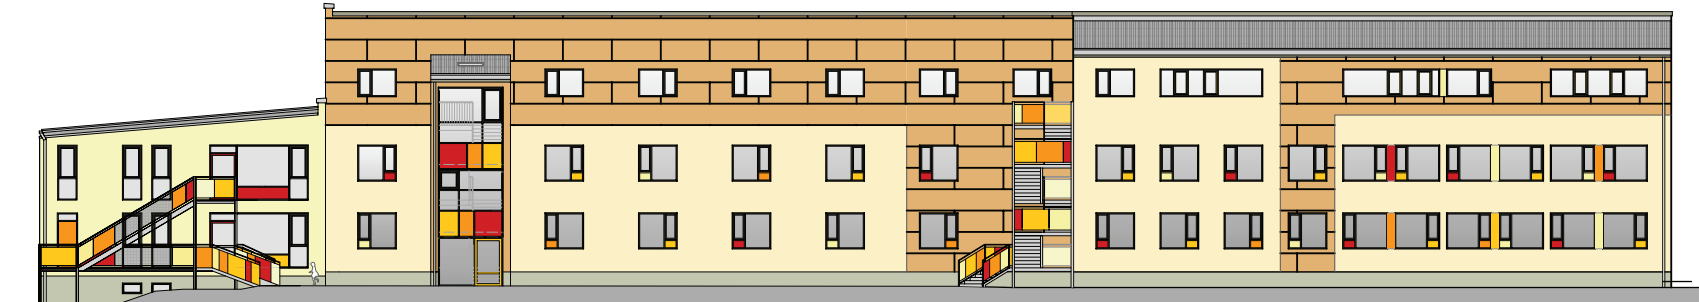

	Ingenieurbüro Klingauf Bauplanung · Statik · Bauüberwachung		Bauprojekt Sanierung und Erweiterung Grundschule Geschwister Scholl	Richard-Wolf-Str. 1 01705 Freital
	Dipl.-Ing. Thomas Klingauf Südstraße 20 · 01705 Freital Tel 0351-6444516 Fax 0351-6444517		Baubehör Große Kreisstadt Freital Dresdner Straße 56, 01705 Freital	
	Ansichten Süd und Nord			
Maßstab 1/250 				Plan-Nr. Fö_G_06A3
Datum 15.08.2014	Bearbeiter DK/ HS	Baubehör		Entwurf
Dieser Plan und sein Inhalt ist als Eigentum des Ingenieurbüros Klingauf urheberrechtlich geschützt. Die Verwendung oder Vervielfältigung jeglicher Art, auch in Ausschnitten, bedarf der Zustimmung des Verfassers.				