


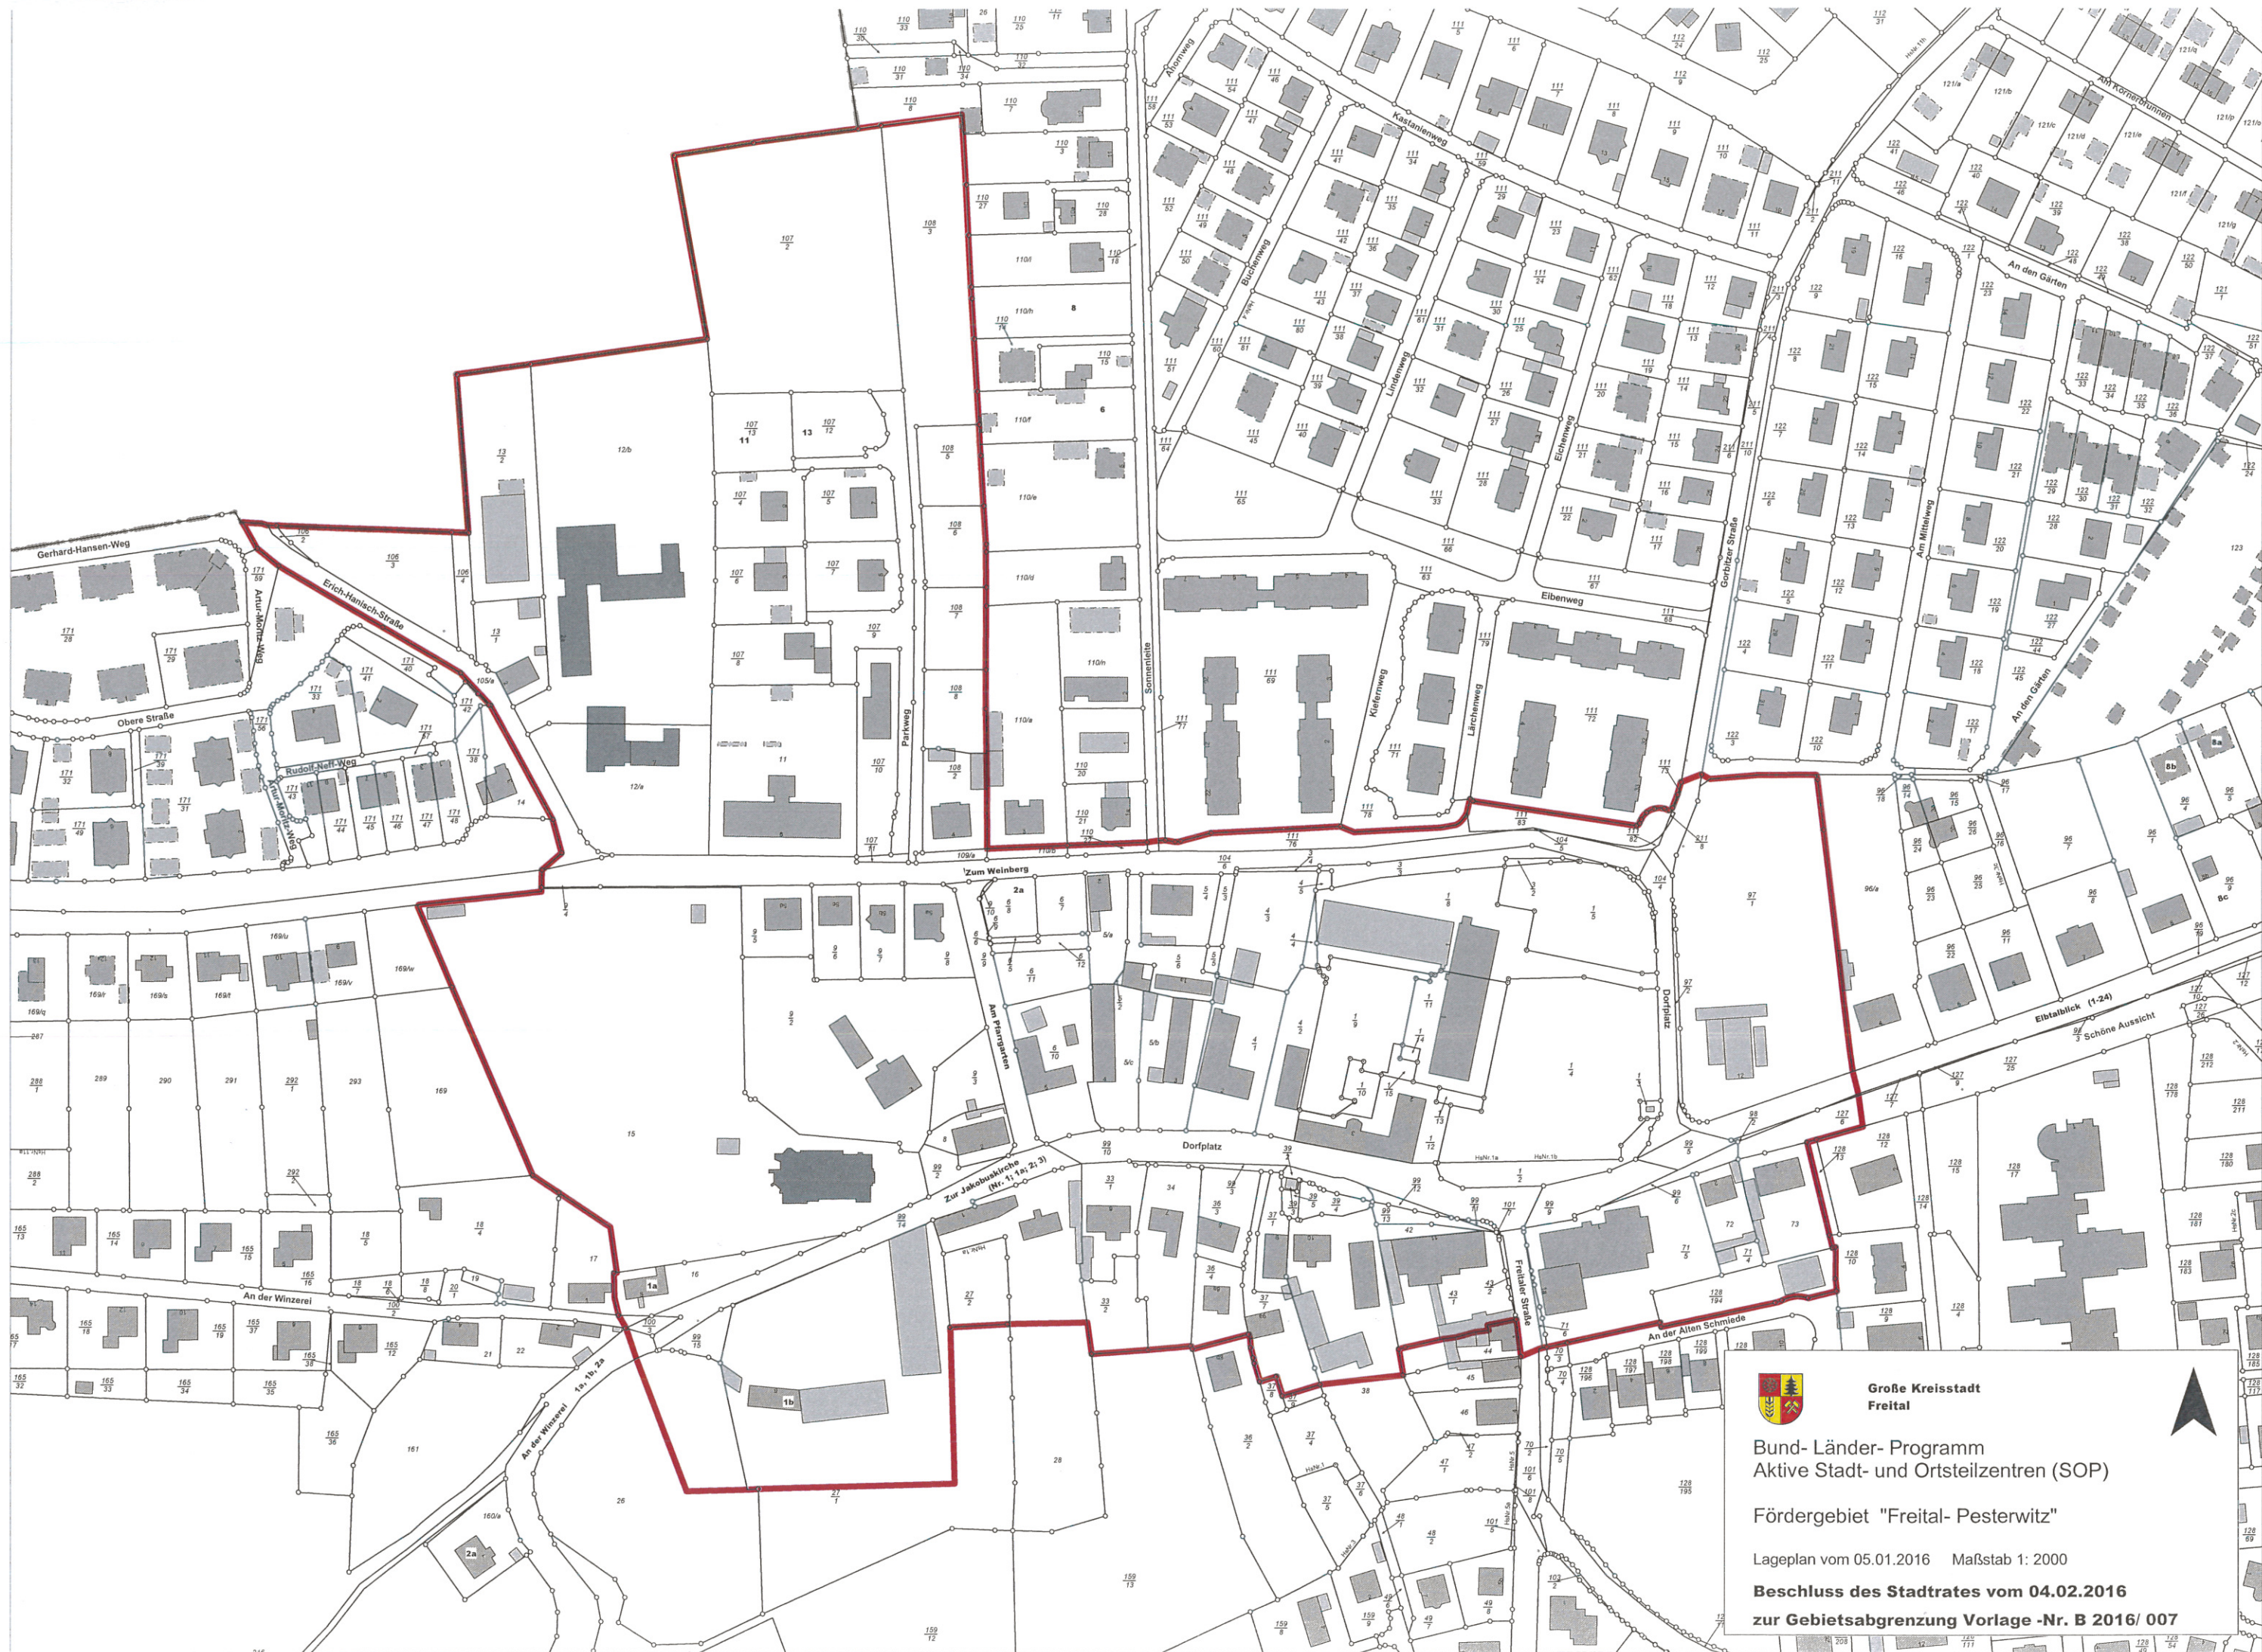

Große Kreisstadt
Freital


Bund- Länder- Programm
Aktive Stadt- und Ortsteilzentren (SOP)

Fördergebiet "Freital- Pesterwitz"

Lageplan vom 05.01.2016 Maßstab 1: 2000

Beschluss des Stadtrates vom 04.02.2016
zur Gebietsabgrenzung Vorlage -Nr. B 2016/ 007



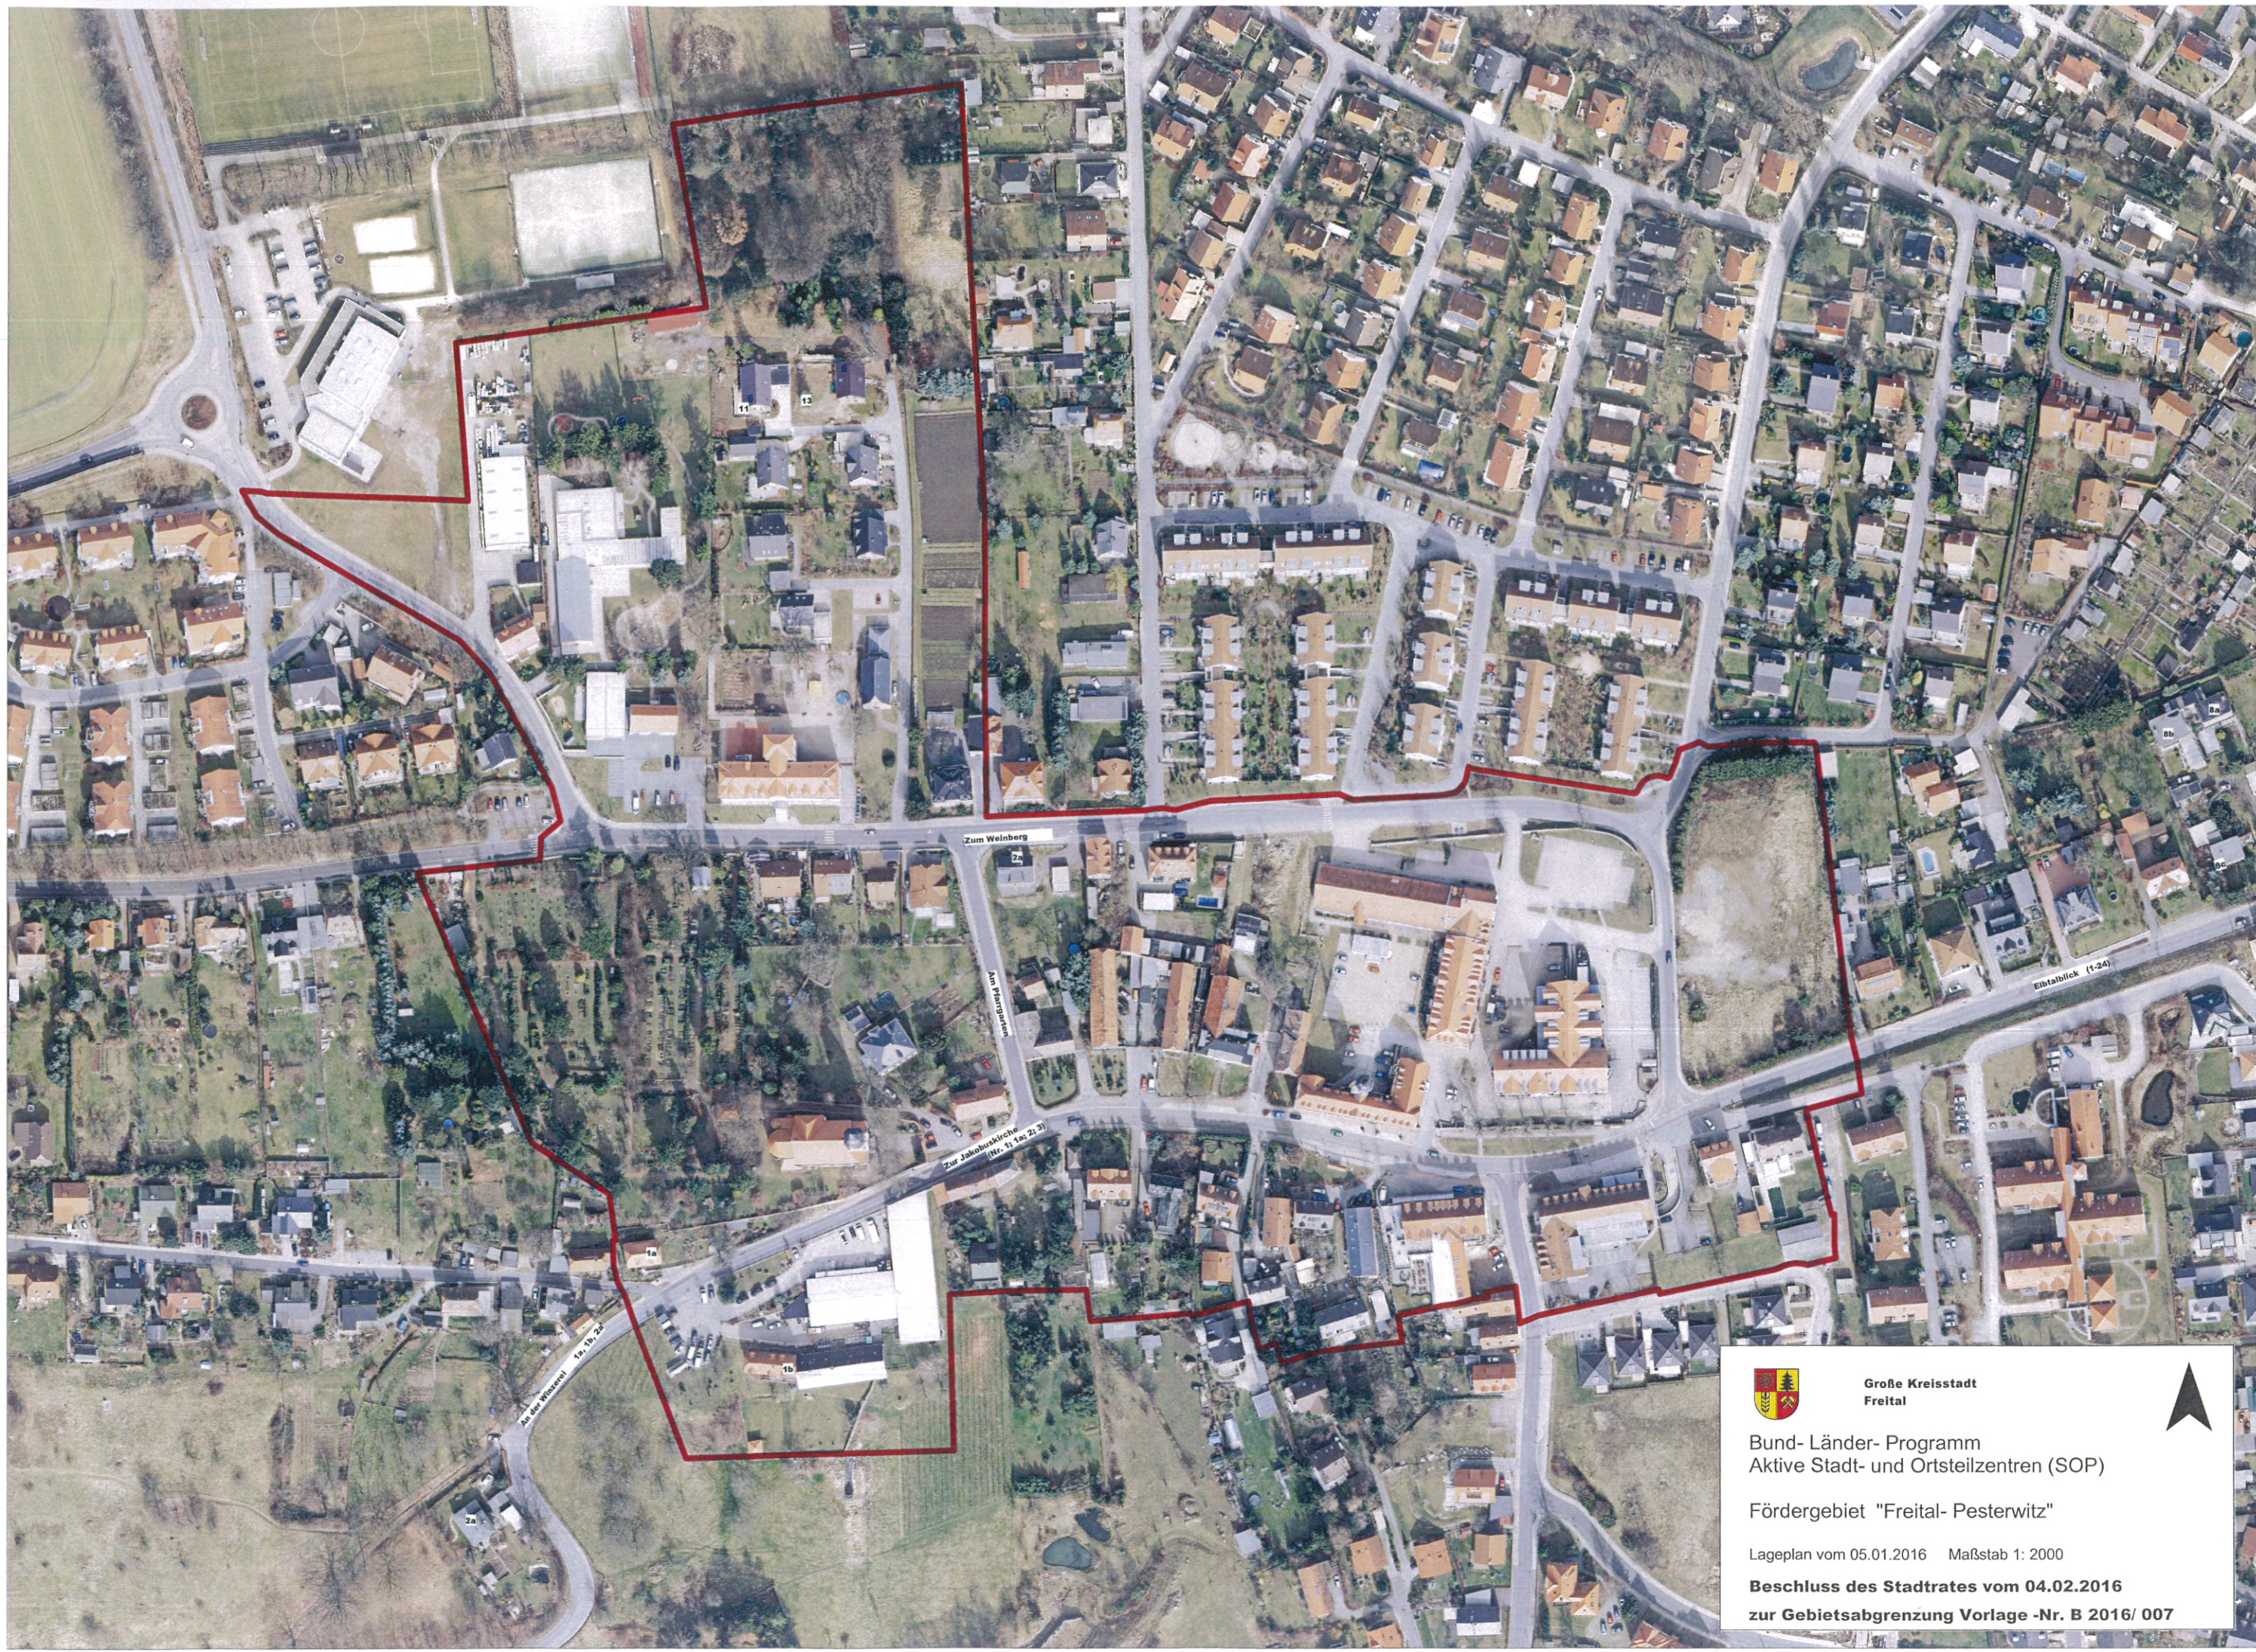

Große Kreisstadt
Freital



Bund- Länder- Programm
Aktive Stadt- und Ortsteilzentren (SOP)

Fördergebiet "Freital- Pesterwitz"

Lageplan vom 05.01.2016 Maßstab 1: 2000

Beschluss des Stadtrates vom 04.02.2016
zur Gebietsabgrenzung Vorlage -Nr. B 2016/ 007