



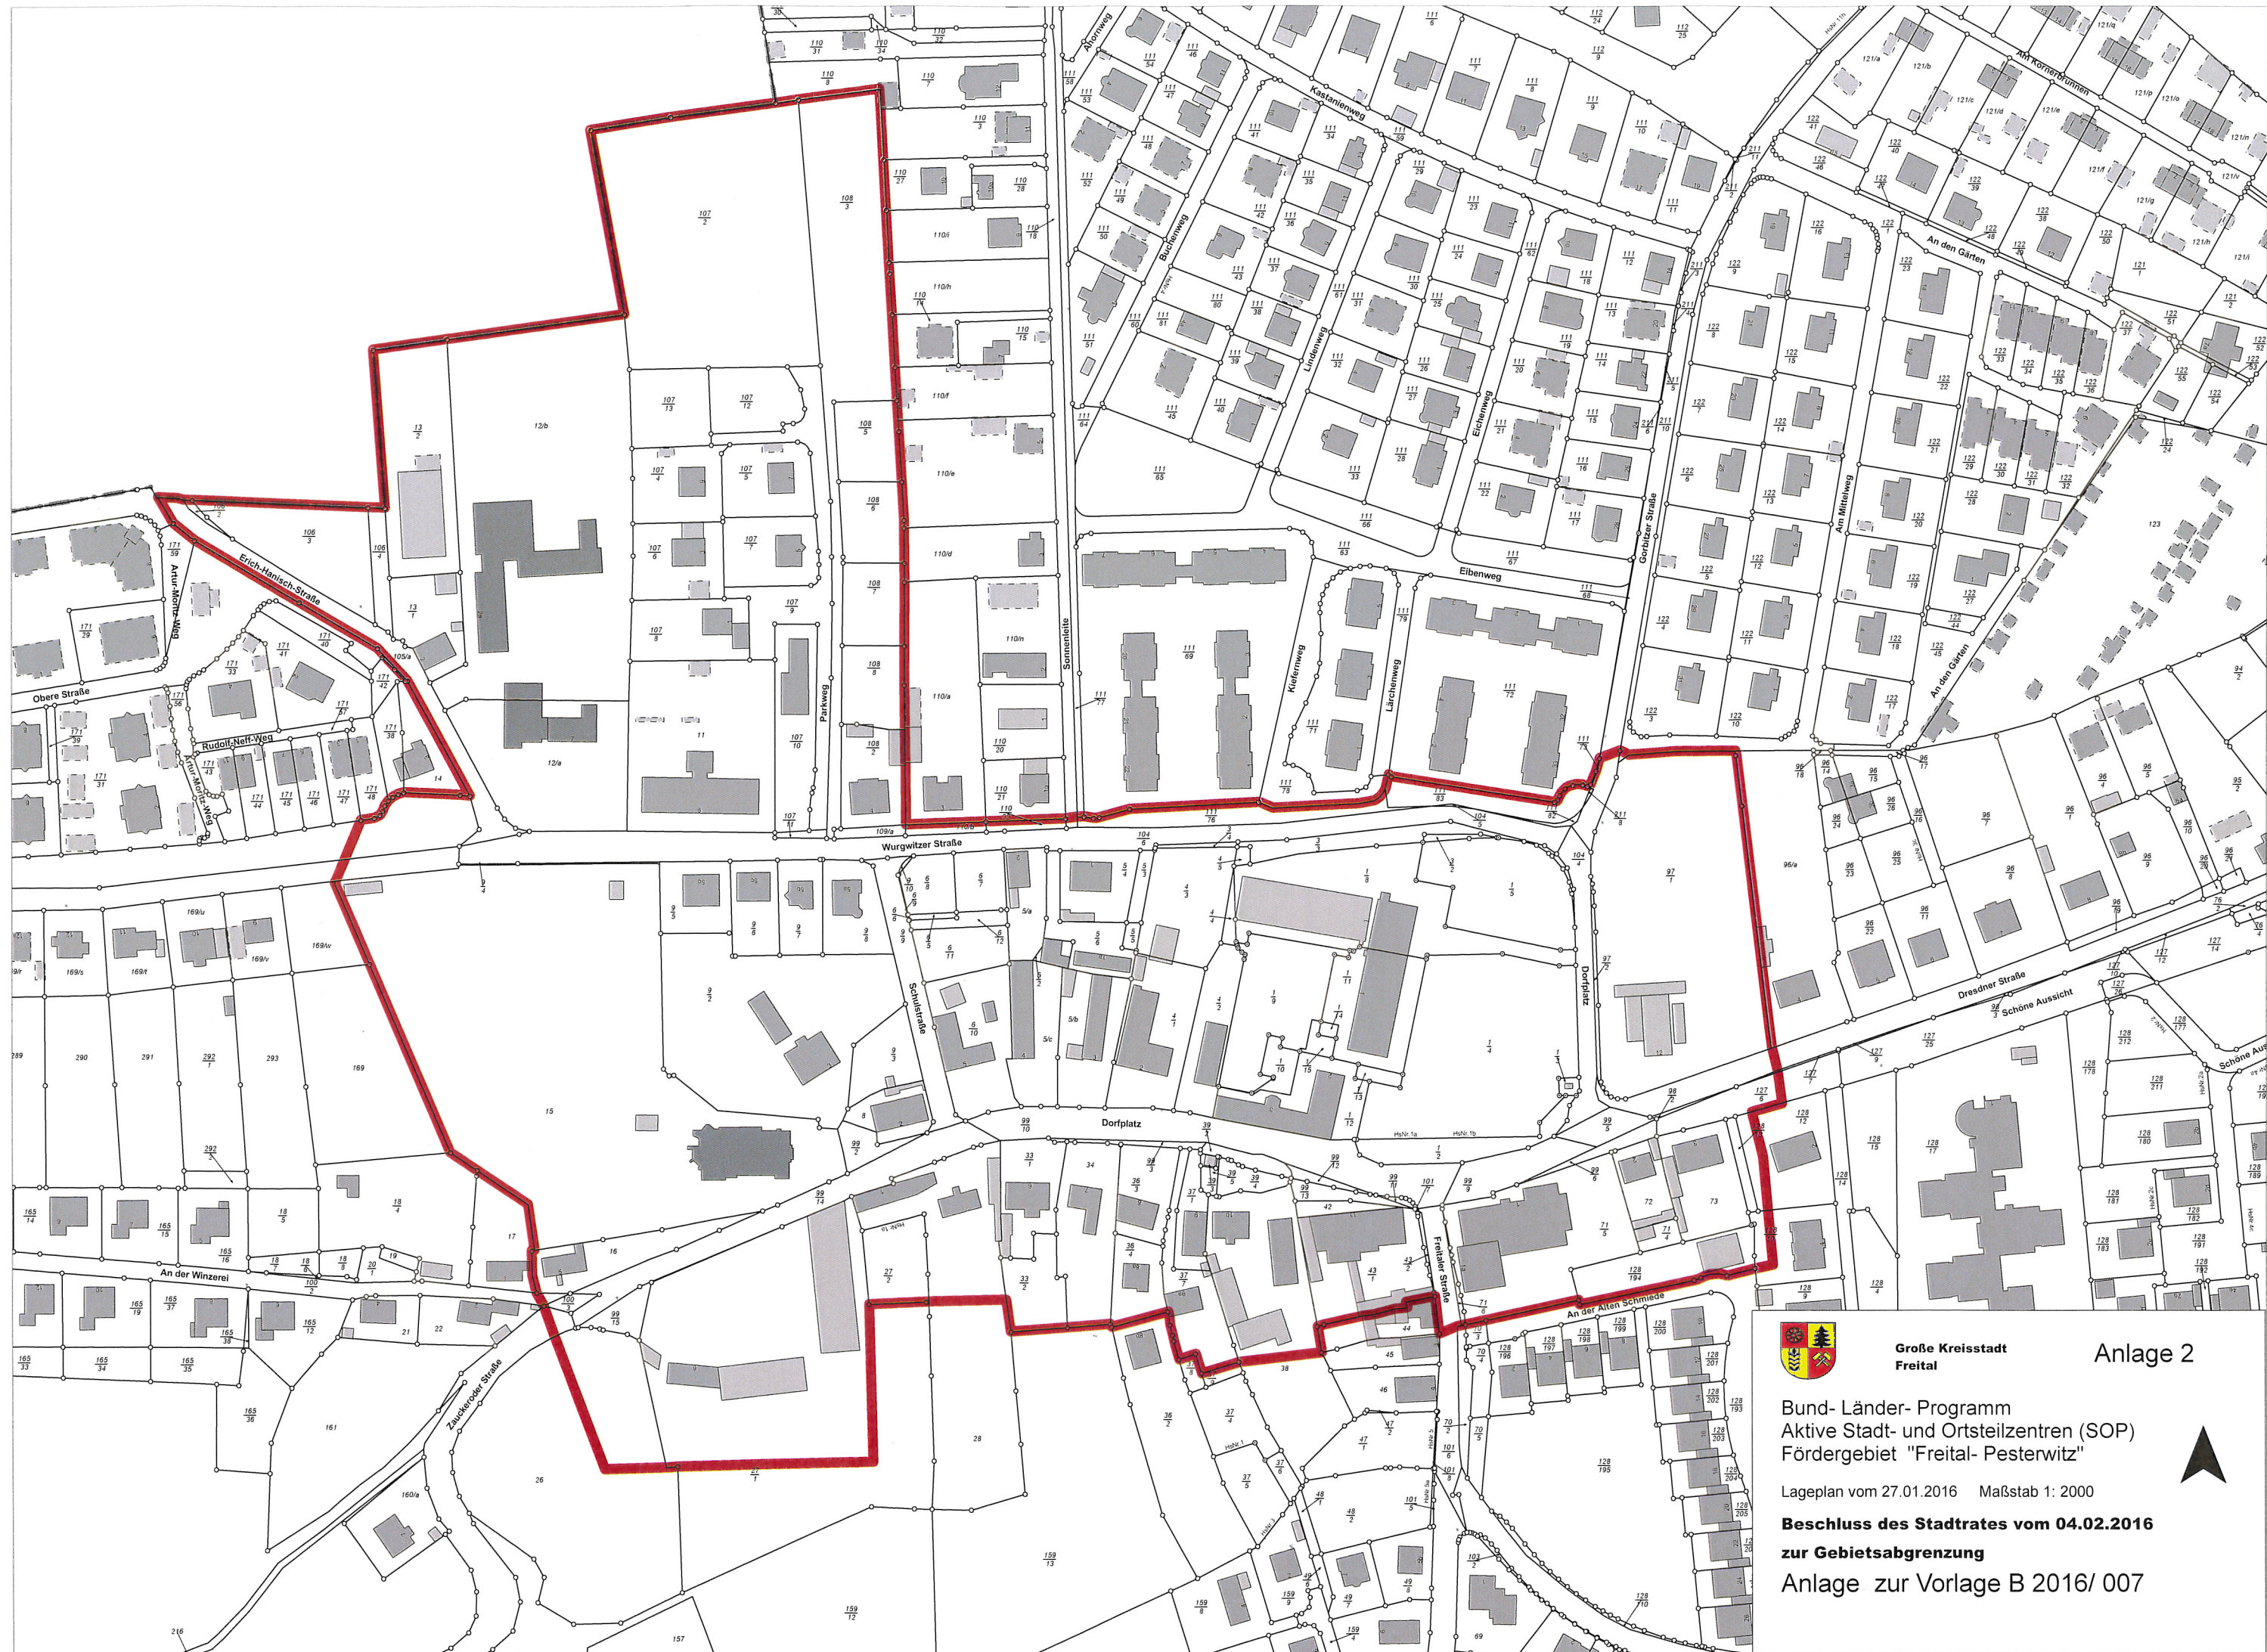

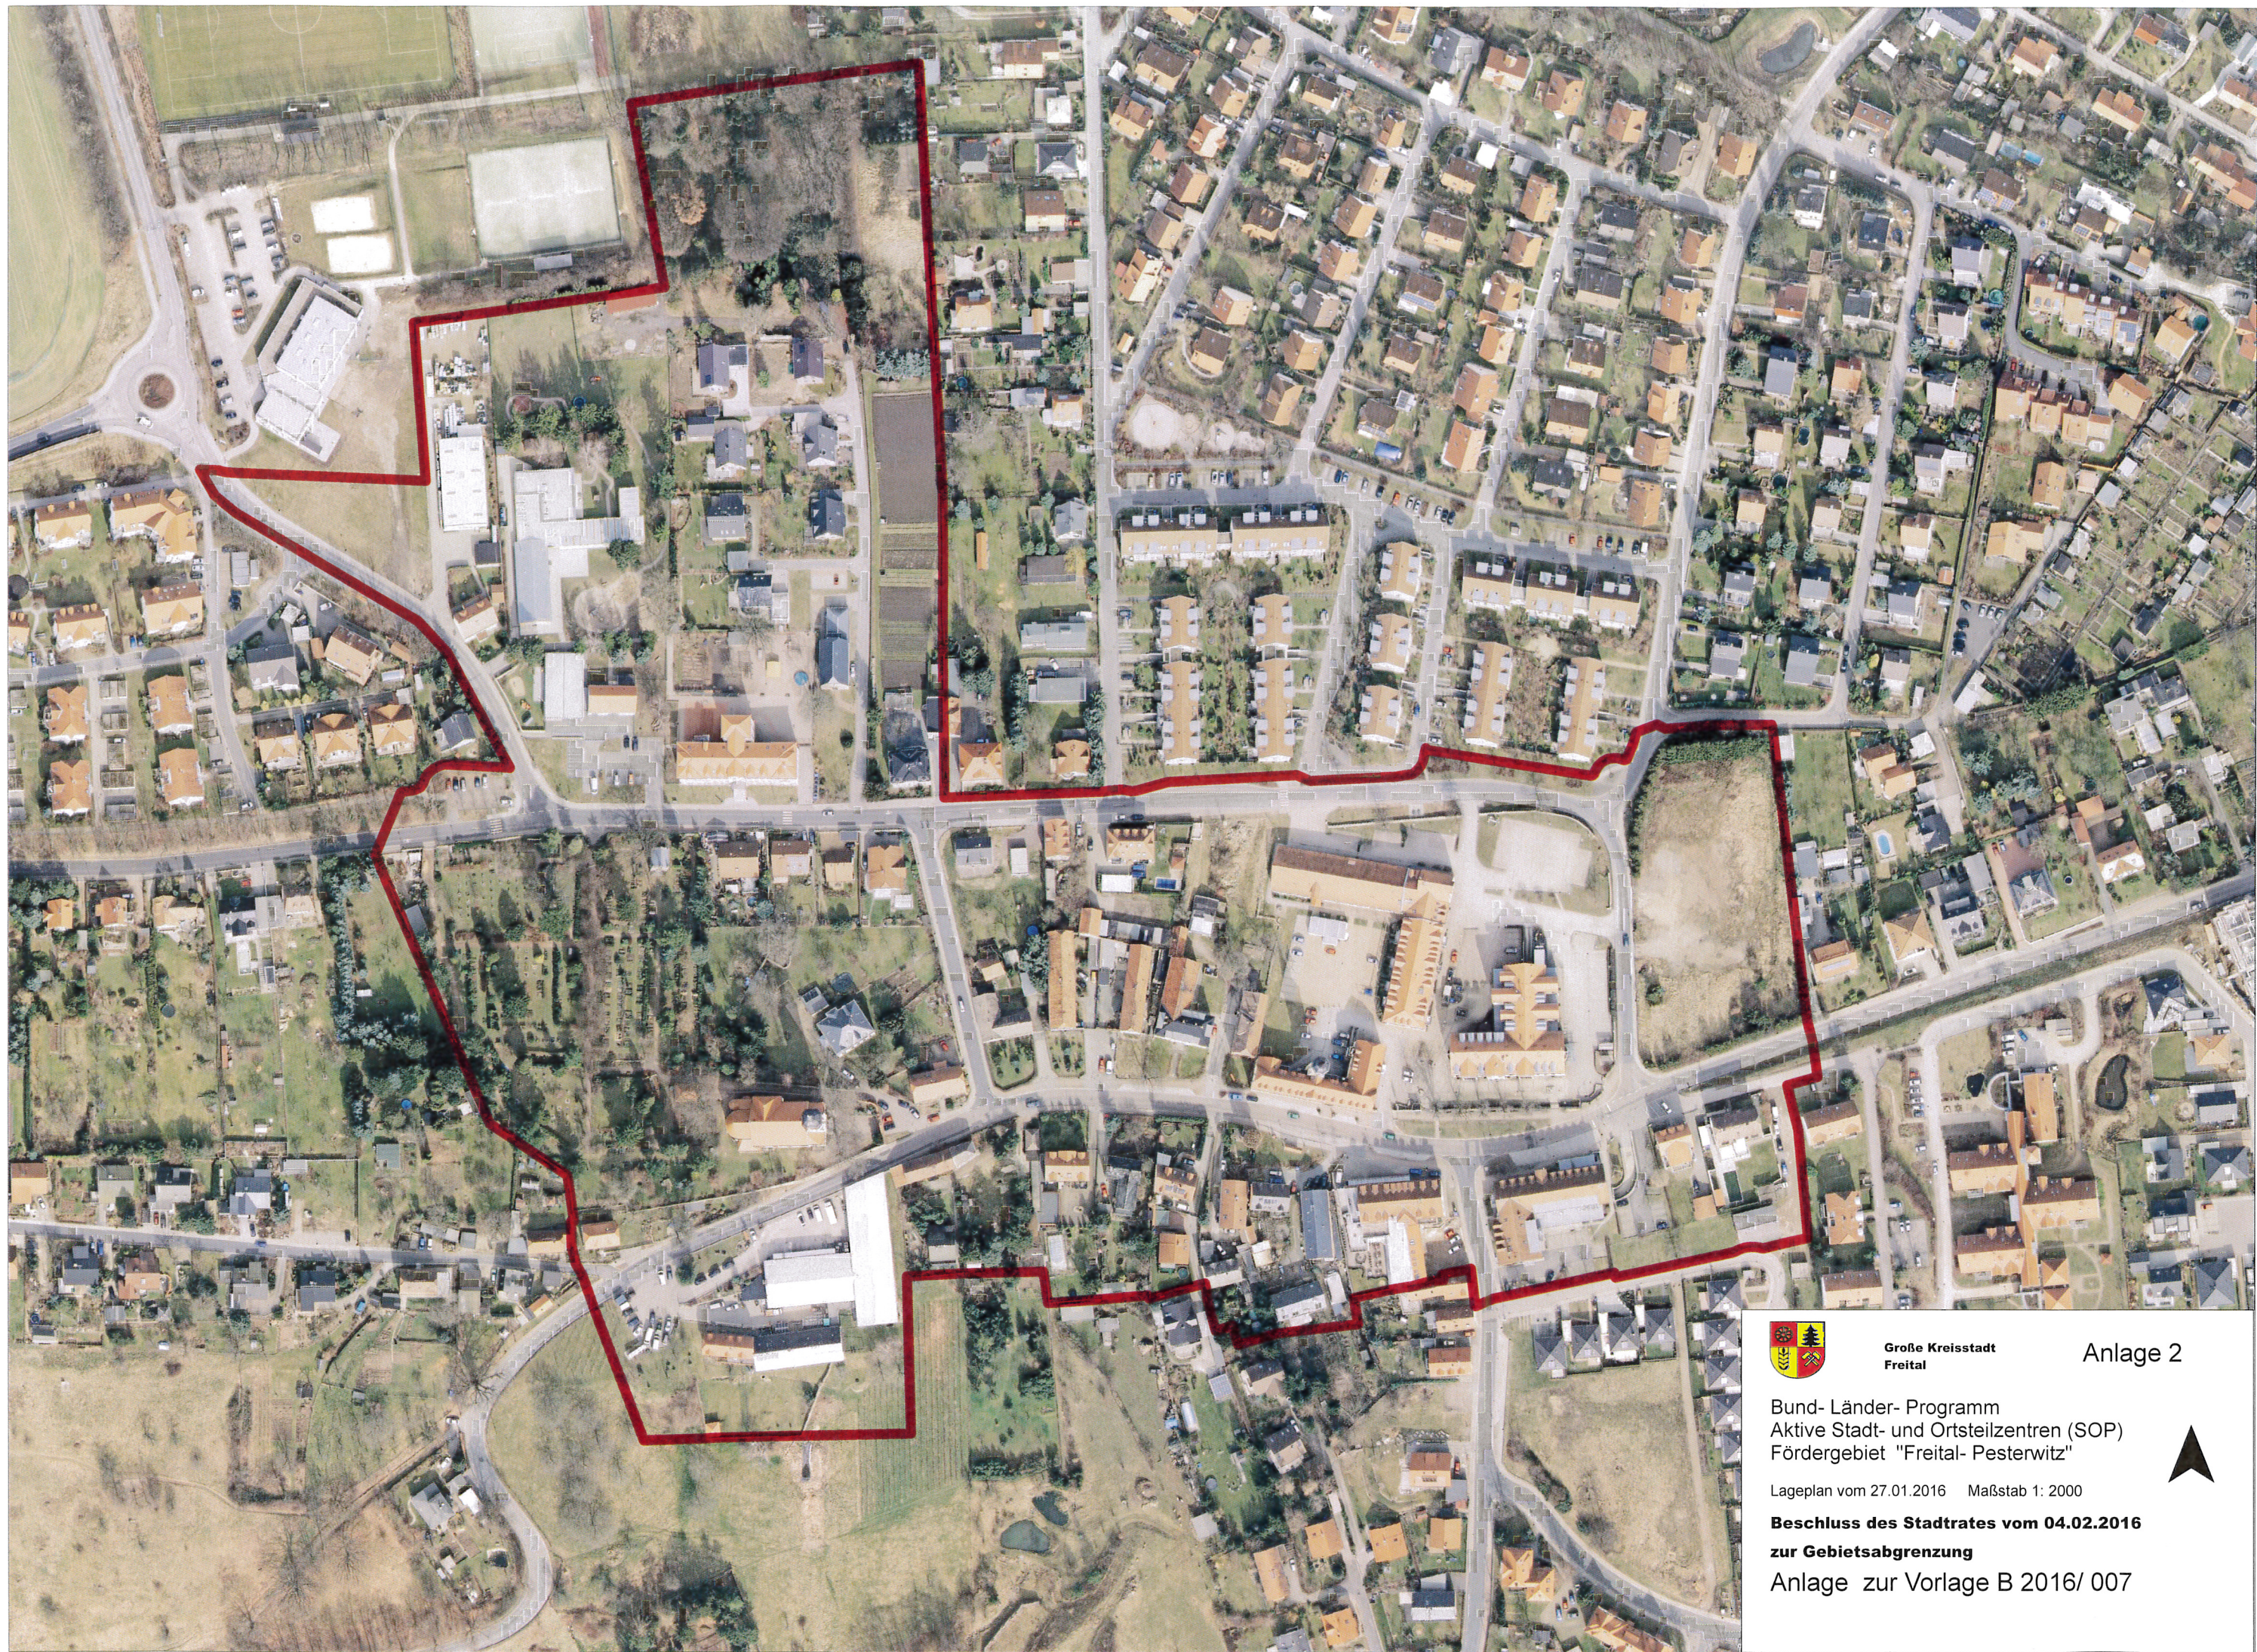

Große Kreisstadt
Freital

Anlage 2

Bund- Länder- Programm
Aktive Stadt- und Ortsteilzentren (SOP)
Fördergebiet "Freital- Pesterwitz"

Lageplan vom 27.01.2016 Maßstab 1: 2000

**Beschluss des Stadtrates vom 04.02.2016
zur Gebietsabgrenzung**

Anlage zur Vorlage B 2016/ 007

