

Legende:

-  Fahrbahn Asphalt
-  Gehwegflächen
-  Gehwegüberfahrt / Parkplätze
-  Gewerbeüberfahrt
-  Anpassungsflächen an Grundstückseinfahrten
-  Einschnitt / Damm
-  Bord, Gerinne, Einlauf mit Anschlussleitung
-  Tiefbord (Einfahrten 0 cm Anschlag; Rücklage 5 cm Anschlag)
-  Pallsaden
-  Treppe

C	Anpassung Parkplätze an Grundstück 124/l	24.11.17	Dressel
B	Anpassung Gehwege / Parkplätze	21.11.17	Dressel
A	Anpassung Straßenquerschnitt und Gehwege	06.10.17	Dressel
Nr.	Art der Änderung	Datum	Name

Entwurfsbearbeitung:
Ingenieurbüro für Bauwesen
MÖSCHKE + WERNER
 Wigarstr. 15
 01705 Freital

Datum Zeichen

bearbeitet	07.11.12	Skurt
gezeichnet	01.02.13	Skurt
geprüft:		

Tel.: 0351 / 4600377 Fax.: 0351 / 6446150

Auftraggeber

Große Kreisstadt Freital

Unterlage: 5
 Blatt Nr. 2
 Reg. Nr. 12-013


Datum Zeichen

Ausbau der Schachtstraße
 in Freital

bearbeitet:	
gezeichnet:	
geprüft:	

Lageplan Station 0+140 bis BE
 Maßstab: 1 : 250

Aufgestellt:	
Freital,	
Ablage: 12-013	Datum:

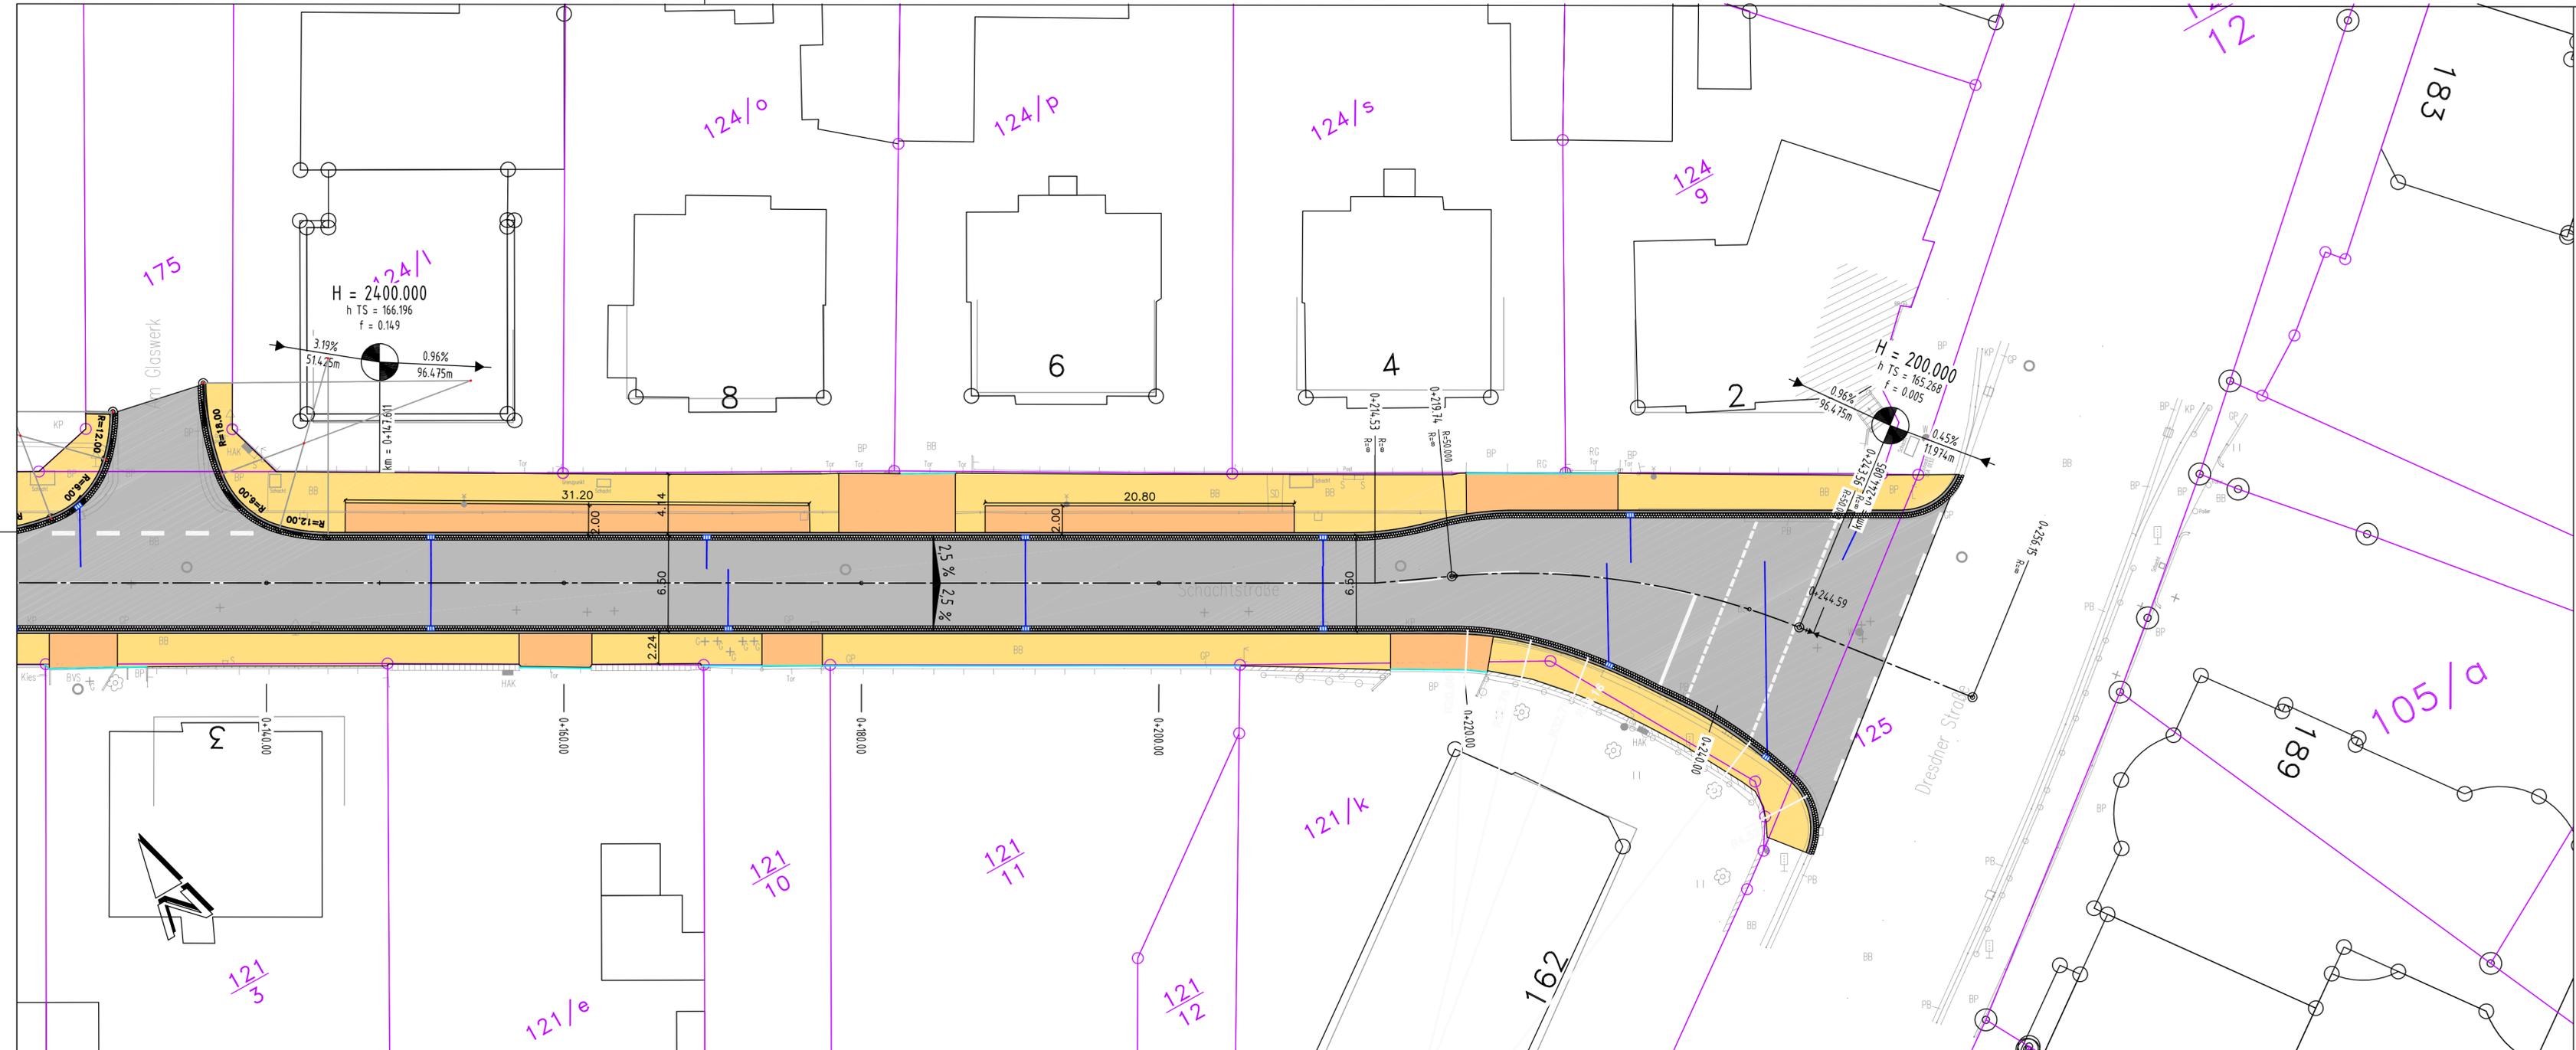

Dieses Dokument ist Eigentum des Ing.-Büro Möschke+Werner.
 Vervielfältigung, Veränderung, Weiterverwendung, Veröffentlichung
 o.ä. bedürfen der Zustimmung des Urhebers.