


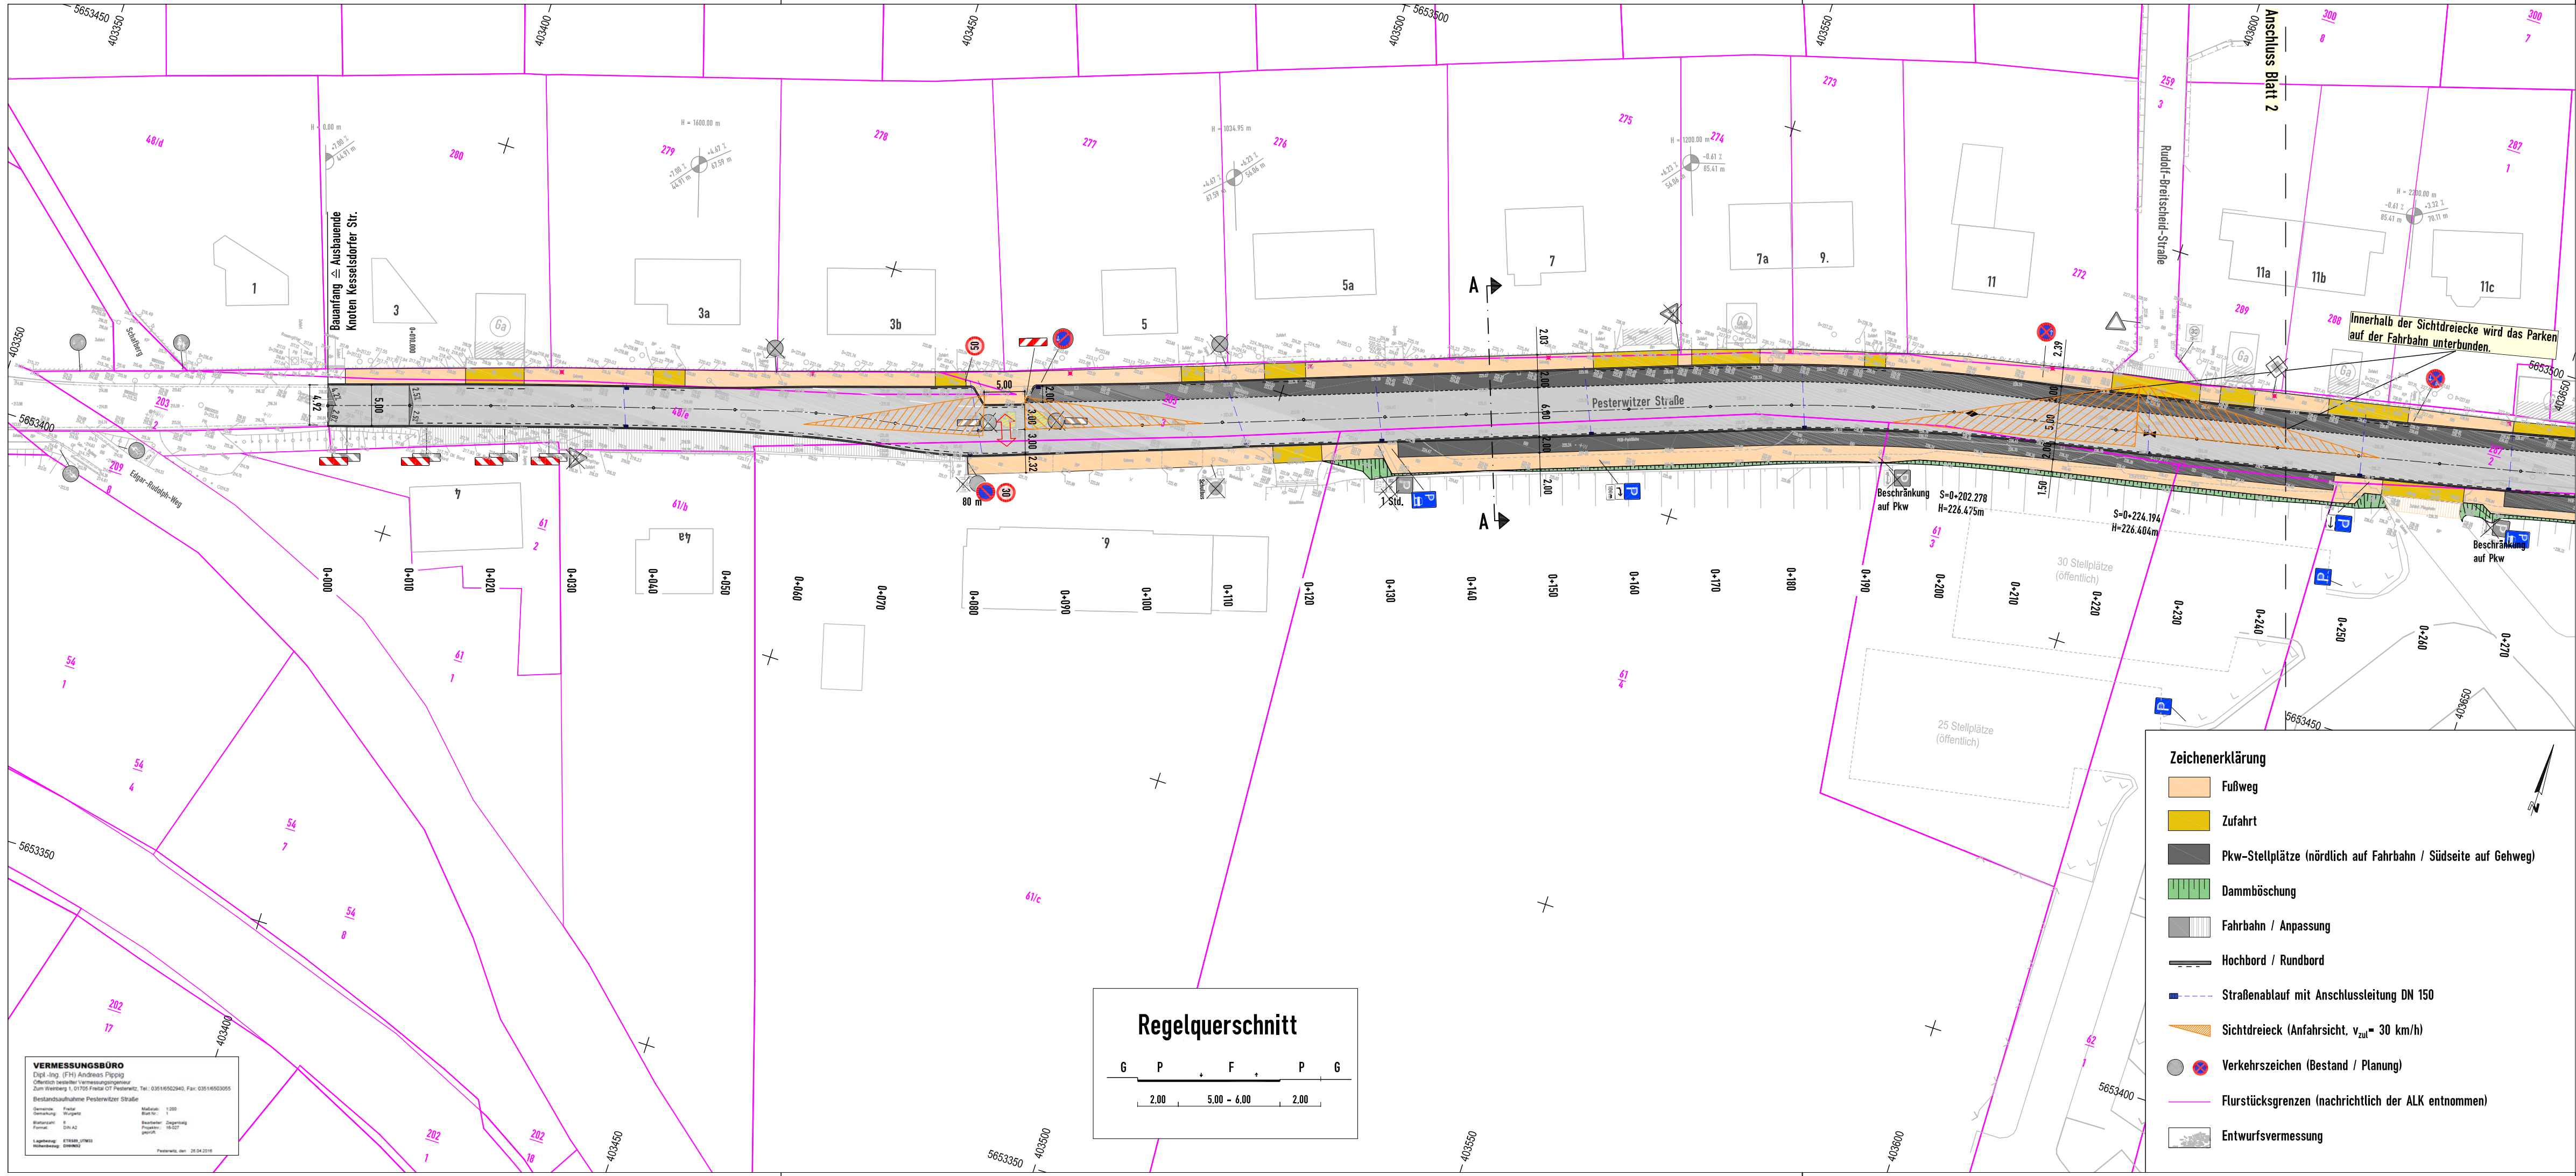

Maut und Selzer
Ingenieurgesellschaft für Bauwesen mbH
Dresdner Straße 70 01705 Freital
Tel.: 0351/47764-0 Fax: 0351/47764-99
Freital, den 16.08.2017

bearbeitet	19.12.2018	Zeichen
gezeichnet	01.05.2017	Knufke
Lagebezug:	ETRS89/UTM33	Höhenbezug: DHHN92
Proj.-Nr.:	9 16 008	

Große Kreisstadt Freital
Dresdner Straße 56/58: 01705 Freital
Tel.: 0351/6476-0 Fax: 0351/6476-4851
Freital, den

a	Ergänzung Tempo 30- und Parkplatz am Pflegeheim-Beschilderung, Versatz Bushaltestelle, Querungshifen über vorgezogene Seitenräume Stat. 0+085 und 0+405	19.12.2017	Kn
Nr.	Art der Änderung	Datum	Zeichen

VORENTWURF

Straßenbauverwaltung	Unterlage / Blatt-Nr.: 5/1
Straße: Station:	Lageplan
PROJIS-Nr.:	Maßstab: 1:500
Straßen- und Gehwegausbau Pesterwitzer Straße in Freital	
aufgestellt:	
_____ den _____	

Anlage 1 zur Vorlage B 2018/009
Blatt 1

S:\Projekte\Freital\916008-917019 Pesterwitzer Straße in Wurgwitz\Entwurfsplanung\5_8_10_LP_XLP_Grunderwerb 09.01.2017.dwg