

**Maut und Selzer**  
Ingenieurgesellschaft für Bauwesen mbH  
Dresdner Straße 70 01705 Freital  
Tel.: 0351/47764-0 Fax: 0351/47764-99  
Freital, den 16.08.2017

	Datum	Zeichen
bearbeitet	19.12.2018	Knutke
gezeichnet	01.05.2017	Knutke
Lagebezug:	ETRS89/UTM33	Höhenbezug: DHHN92
Proj.-Nr.:	<b>9 16 008</b>	



**Große Kreisstadt Freital**  
Dresdner Straße 56/58; 01705 Freital  
Tel.: 0351/6476-0 Fax: 0351/6476-4851  
Freital, den .....


Nr.	Art der Änderung	Datum	Zeichen
a	Ergänzung Tempo 30- und Parkplatz am Pflegeheim-Beschilderung, Versatz Bushaltestelle, Querungshilfen über vorgezogene Seitenräume Stat. 0-405 und 0-405	19.12.2017	Kn

## VORENTWURF

Straßenbauverwaltung		Unterlage / Blatt-Nr.: 5/2	
Straße: Station:		<b>Lageplan</b>	
PROJIS-Nr.:		Maßstab: 1:500	

# Straßen- und Gehwegausbau Pesterwitzer Straße in Freital

aufgestellt:	
den .....	

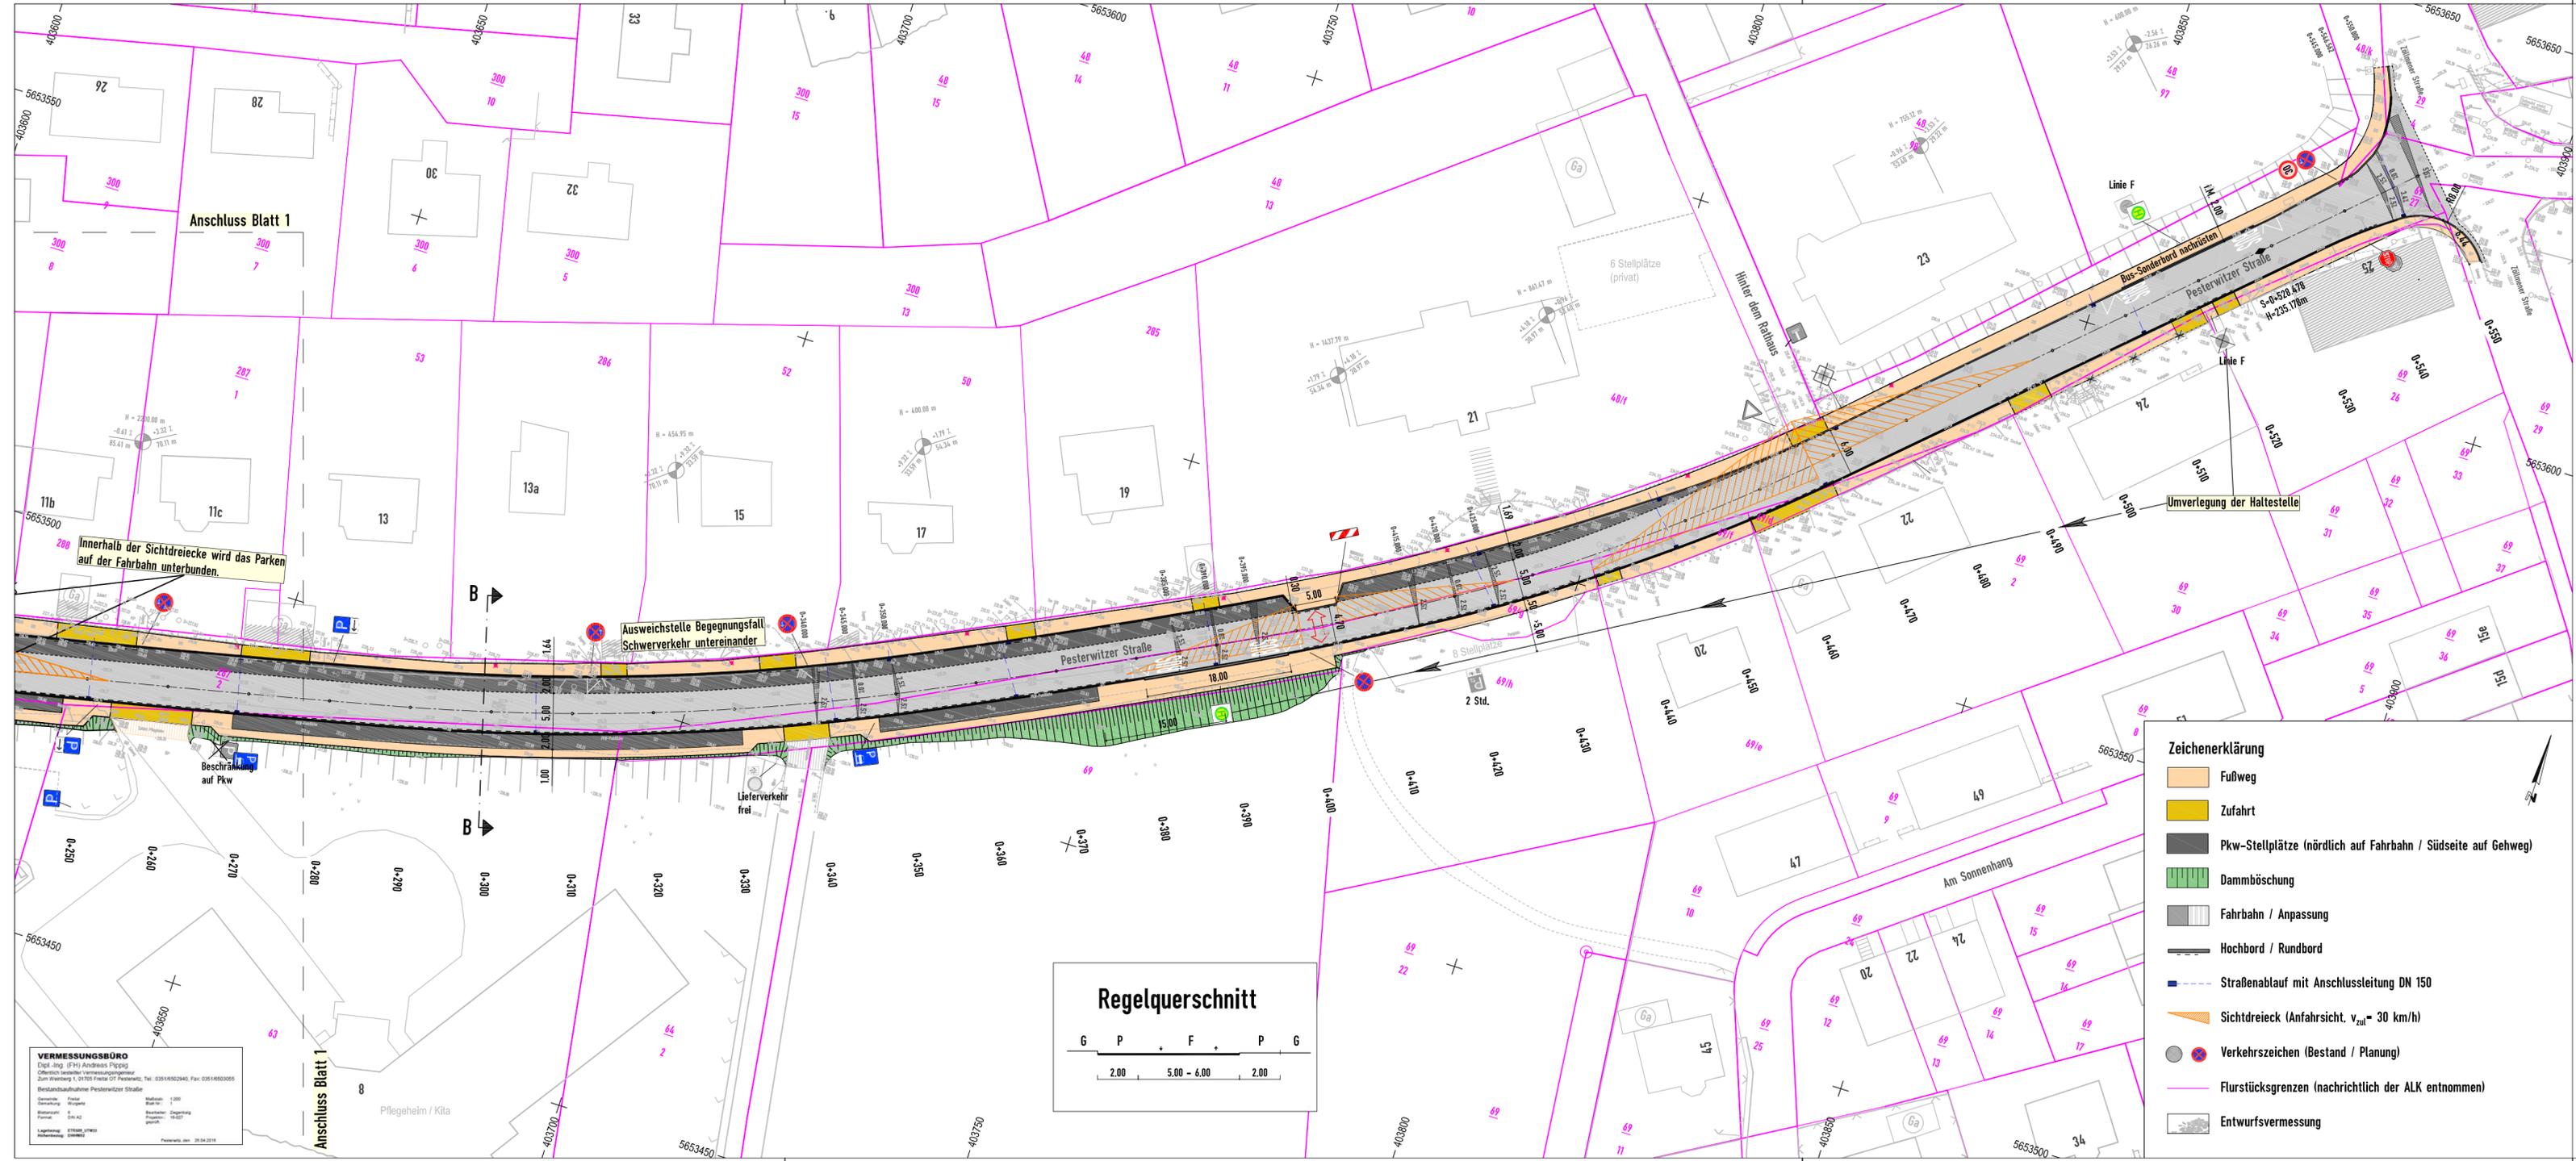

**VERMESSUNGSBÜRO**  
Digit.-Ing. (FH) Andreas Pippig  
Öffentlich bestellter Vermessungsingenieur  
Zum Wiesenberg 1, 01705 Freital OT Freital, Tel.: 0351/602040, Fax: 0351/602055  
Bestand: 01.05.2017  
Datum: 16.08.2017  
Plan: 01/17  
Blatt: 2