


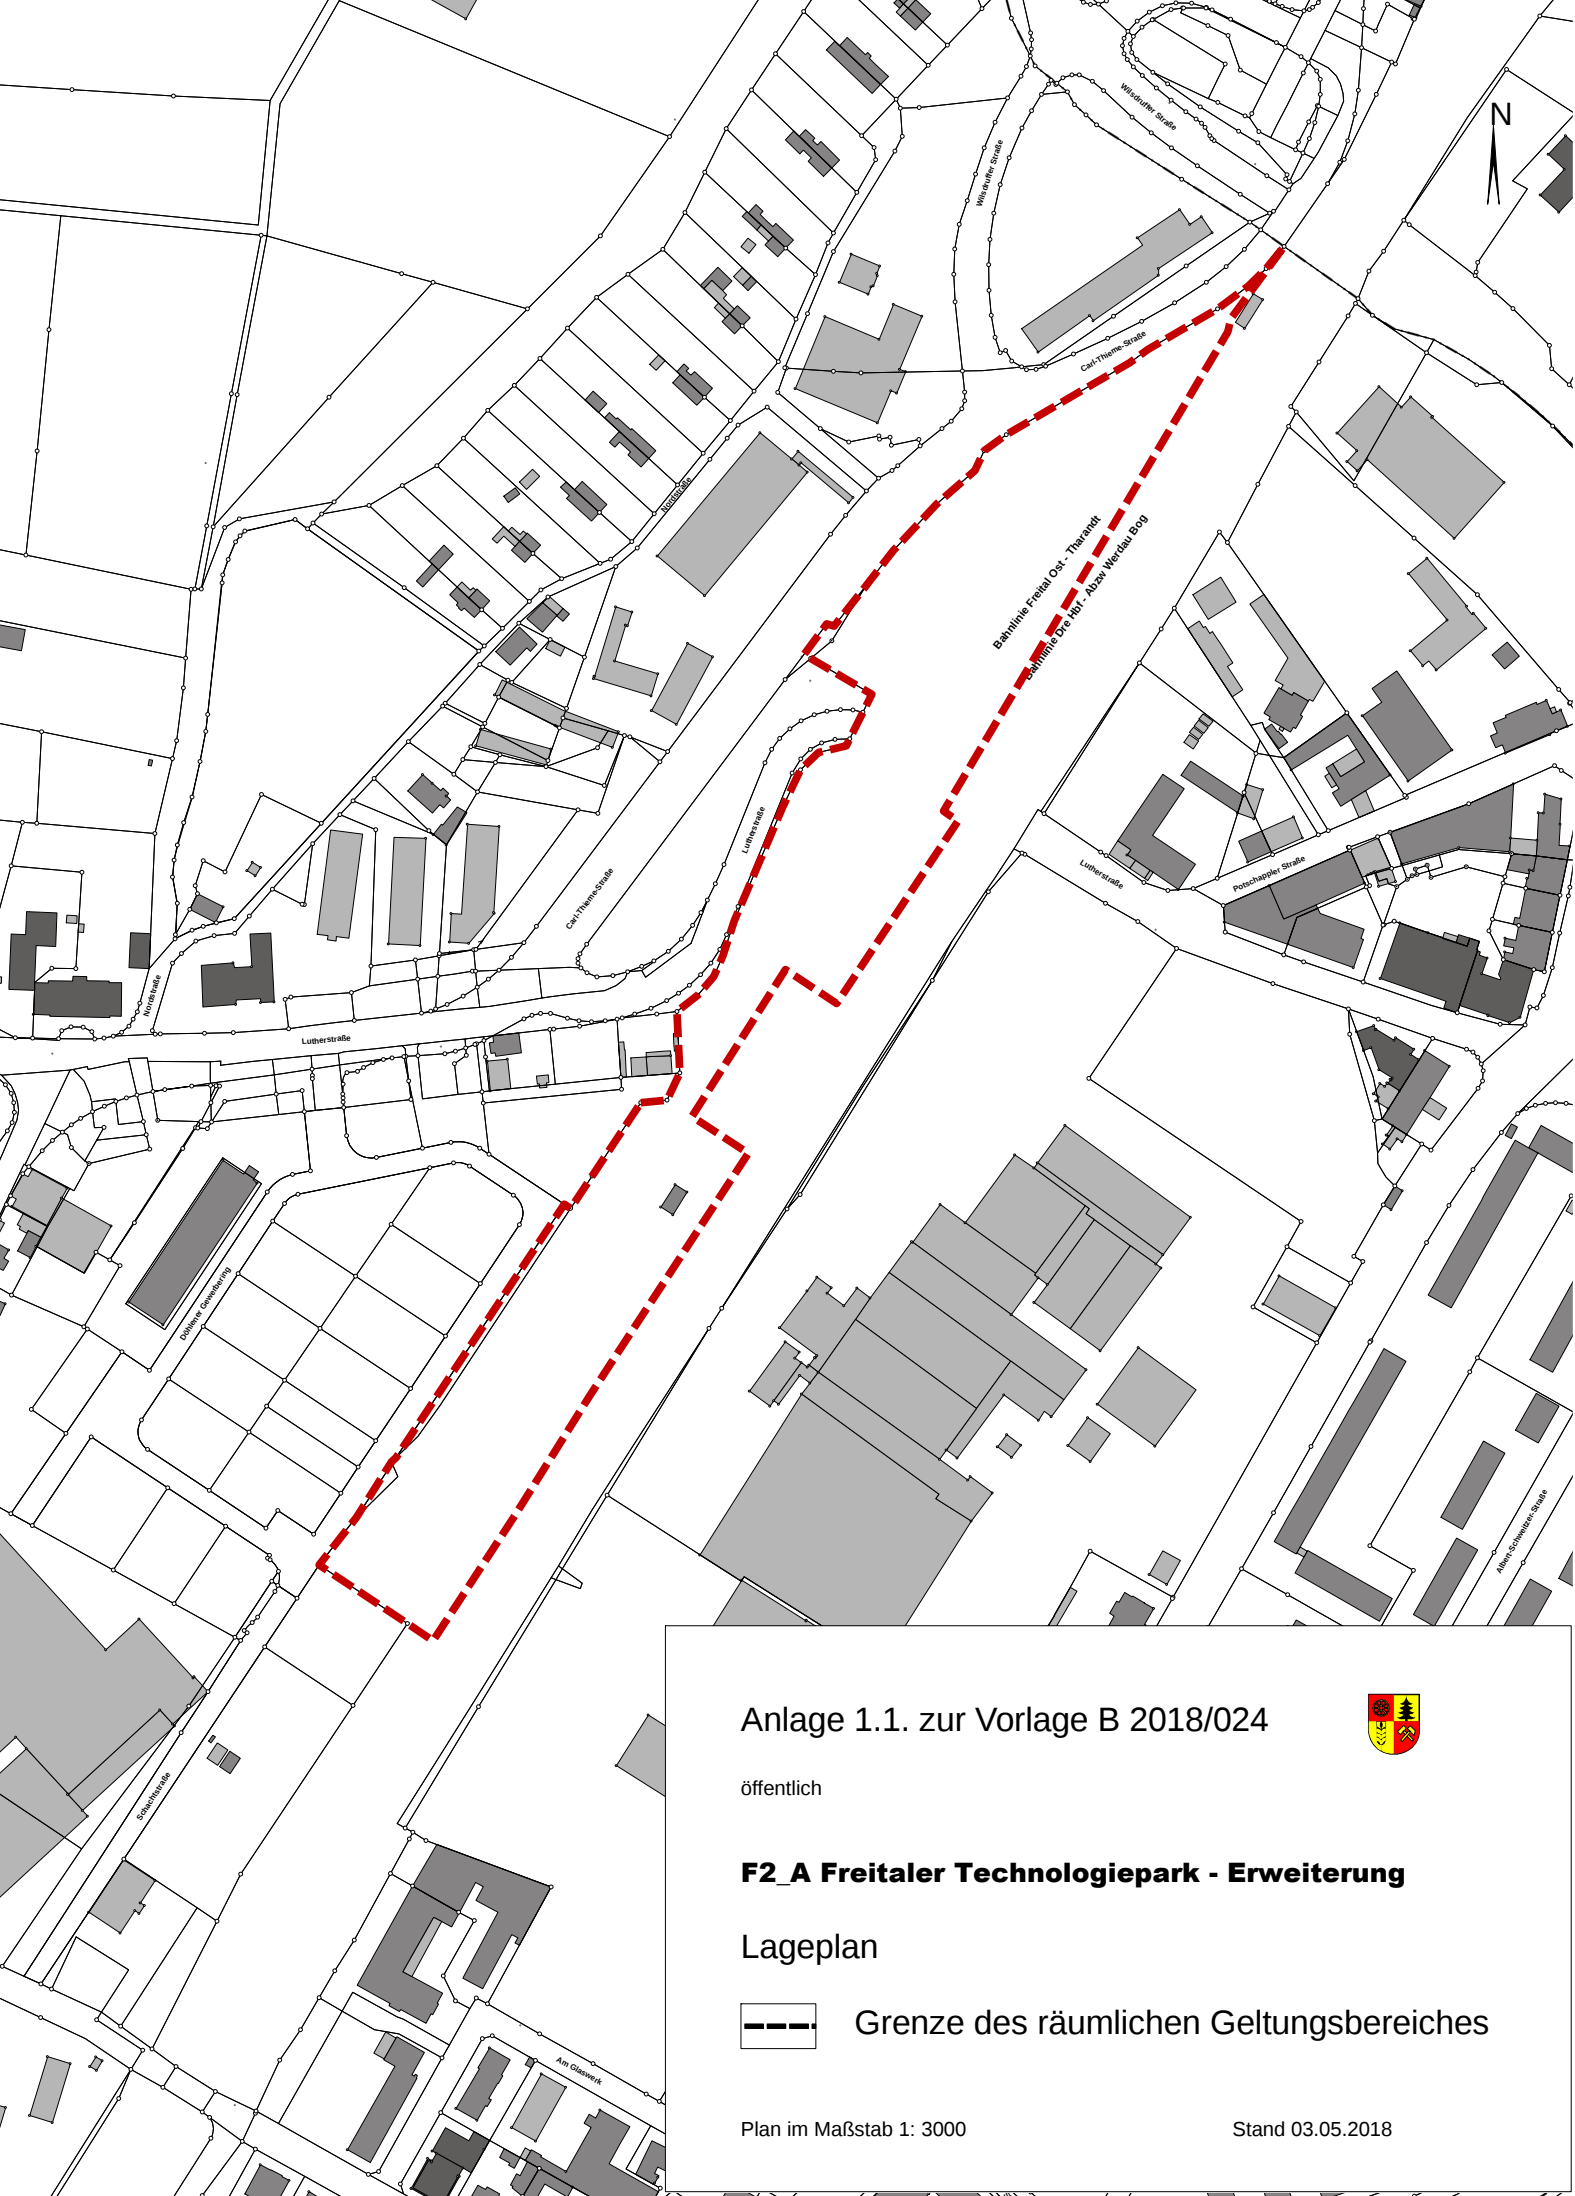

Anlage 1.1. zur Vorlage B 2018/024



öffentlich

F2_A Freitaler Technologiepark - Erweiterung

Lageplan



Grenze des räumlichen Geltungsbereiches

Plan im Maßstab 1: 3000

Stand 03.05.2018