


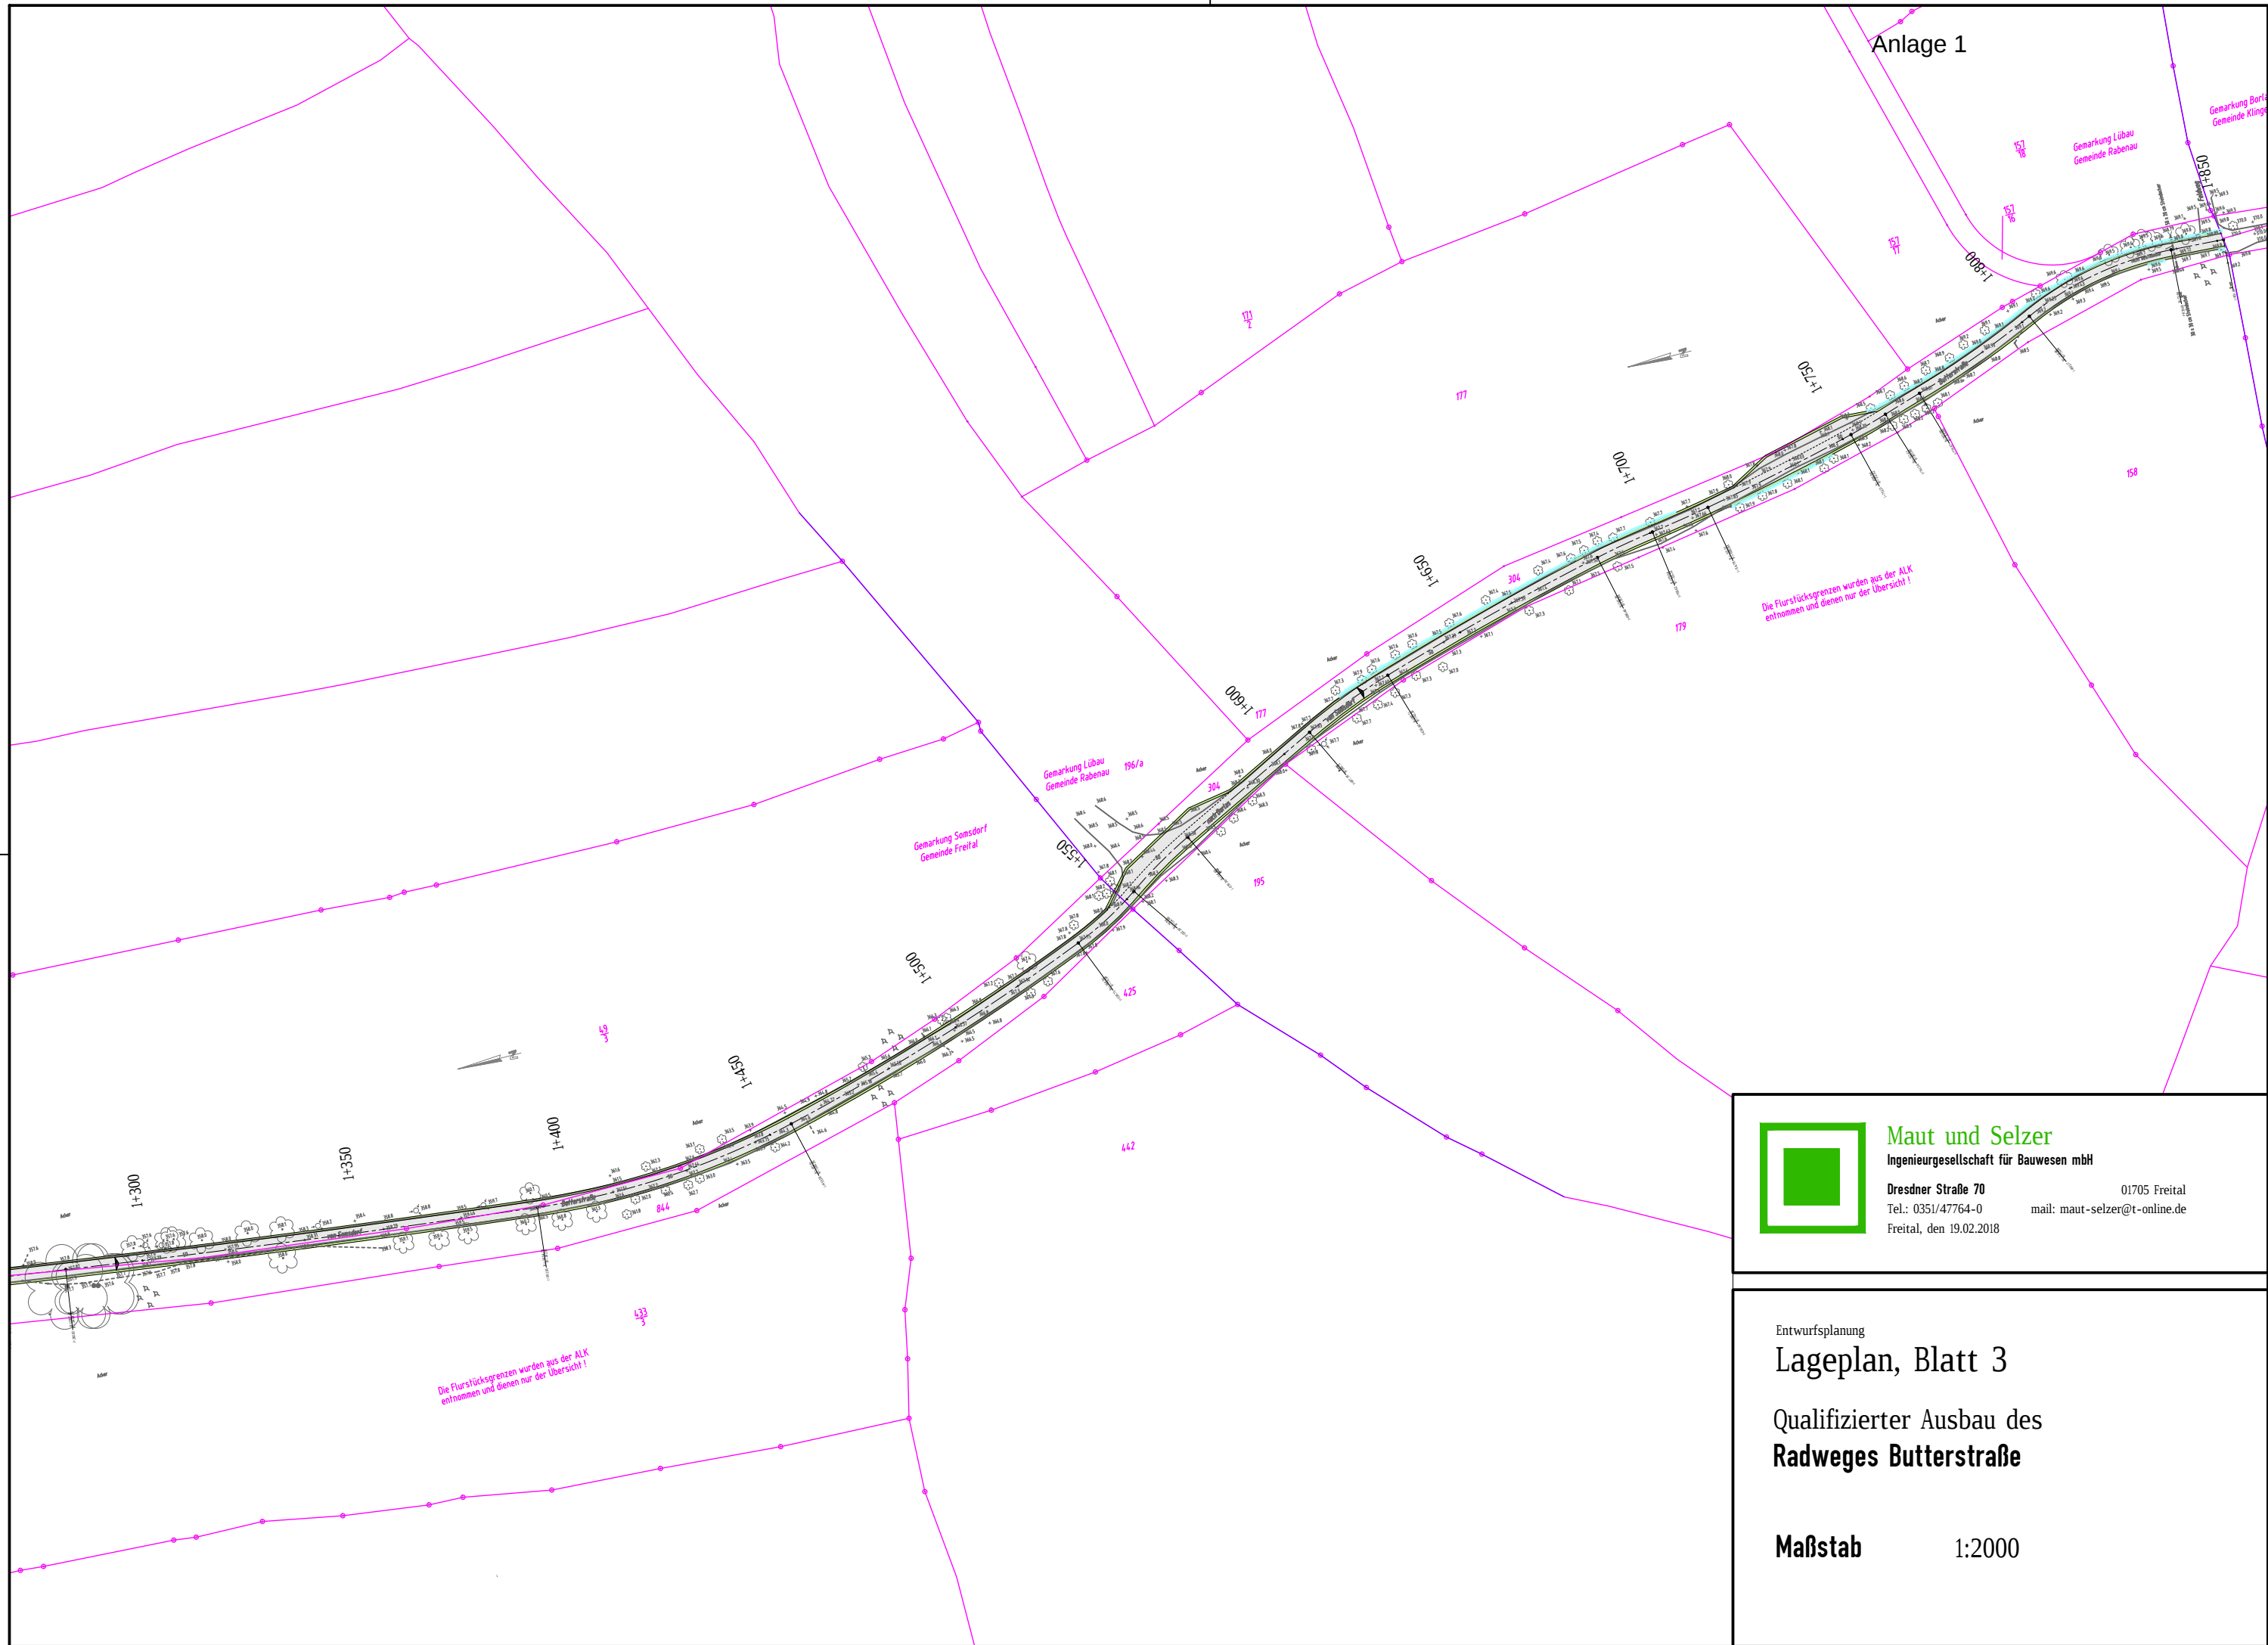

Maut und Selzer
Ingenieurgesellschaft für Bauwesen mbH
Dresdner Straße 70
Tel.: 0351/47764-0
Freital, den 19.02.2018

01705 Freital

mail: maut-selzer@t-online.de

Entwurfsplanung

Lageplan, Blatt 3

Qualifizierter Ausbau des
Radweges Butterstraße

Maßstab 1:2000