


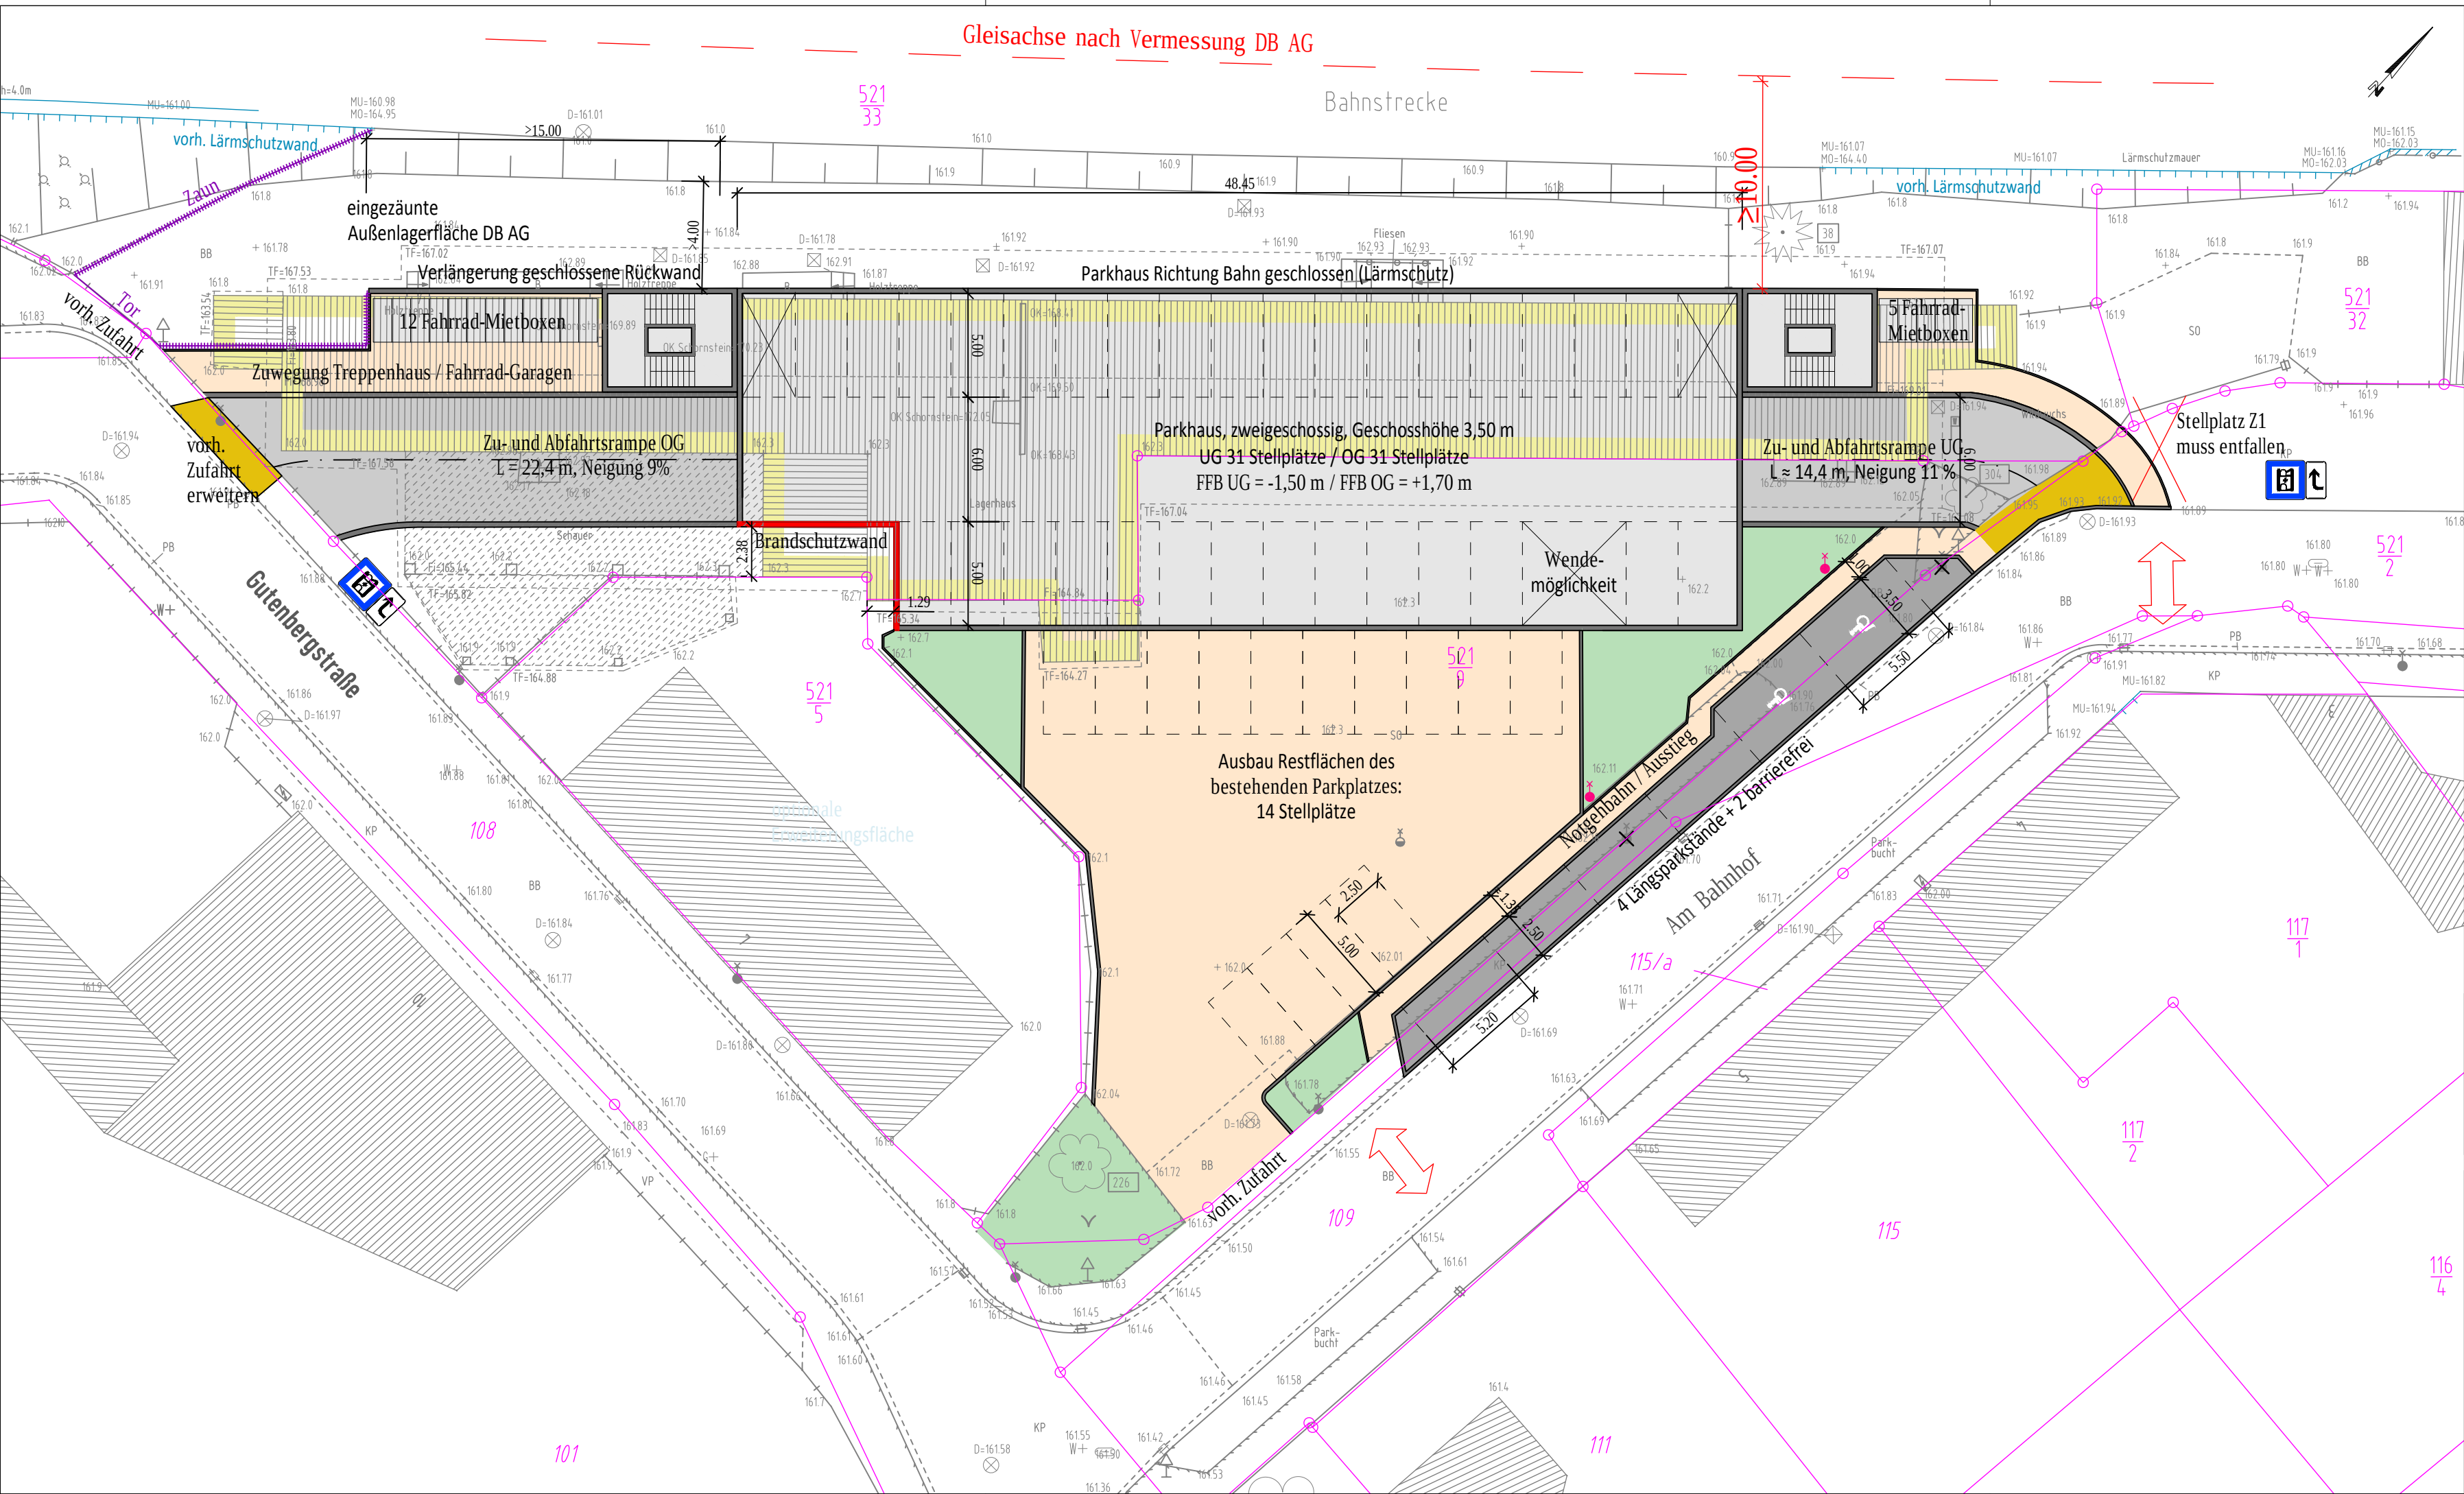

↔ zu schaffende barrierefreie Quermöglichkeit aufgrund fehlender Durchgängigkeit Gehweg NW-Seite 'Am Bahnhof'

Anlage 2 zur Vorlage
B 2018/068

Maut und Selzer
Ingenieurgesellschaft für Bauwesen mbH

Dresdner Straße 70
Tel.: 0351/47764-0
Freital, den 13.07.2018

01705 Freital
mail: maut-selzer@t-online.de

Arbeitsplan
Lageplan - Anpassung nach Gespräch 10.07.18
Bedarfsanalyse und bauliche Gestaltung
eines P+R-Parkhauses am Bahnhof
Freital-Potschappel

Maßstab 1:250