


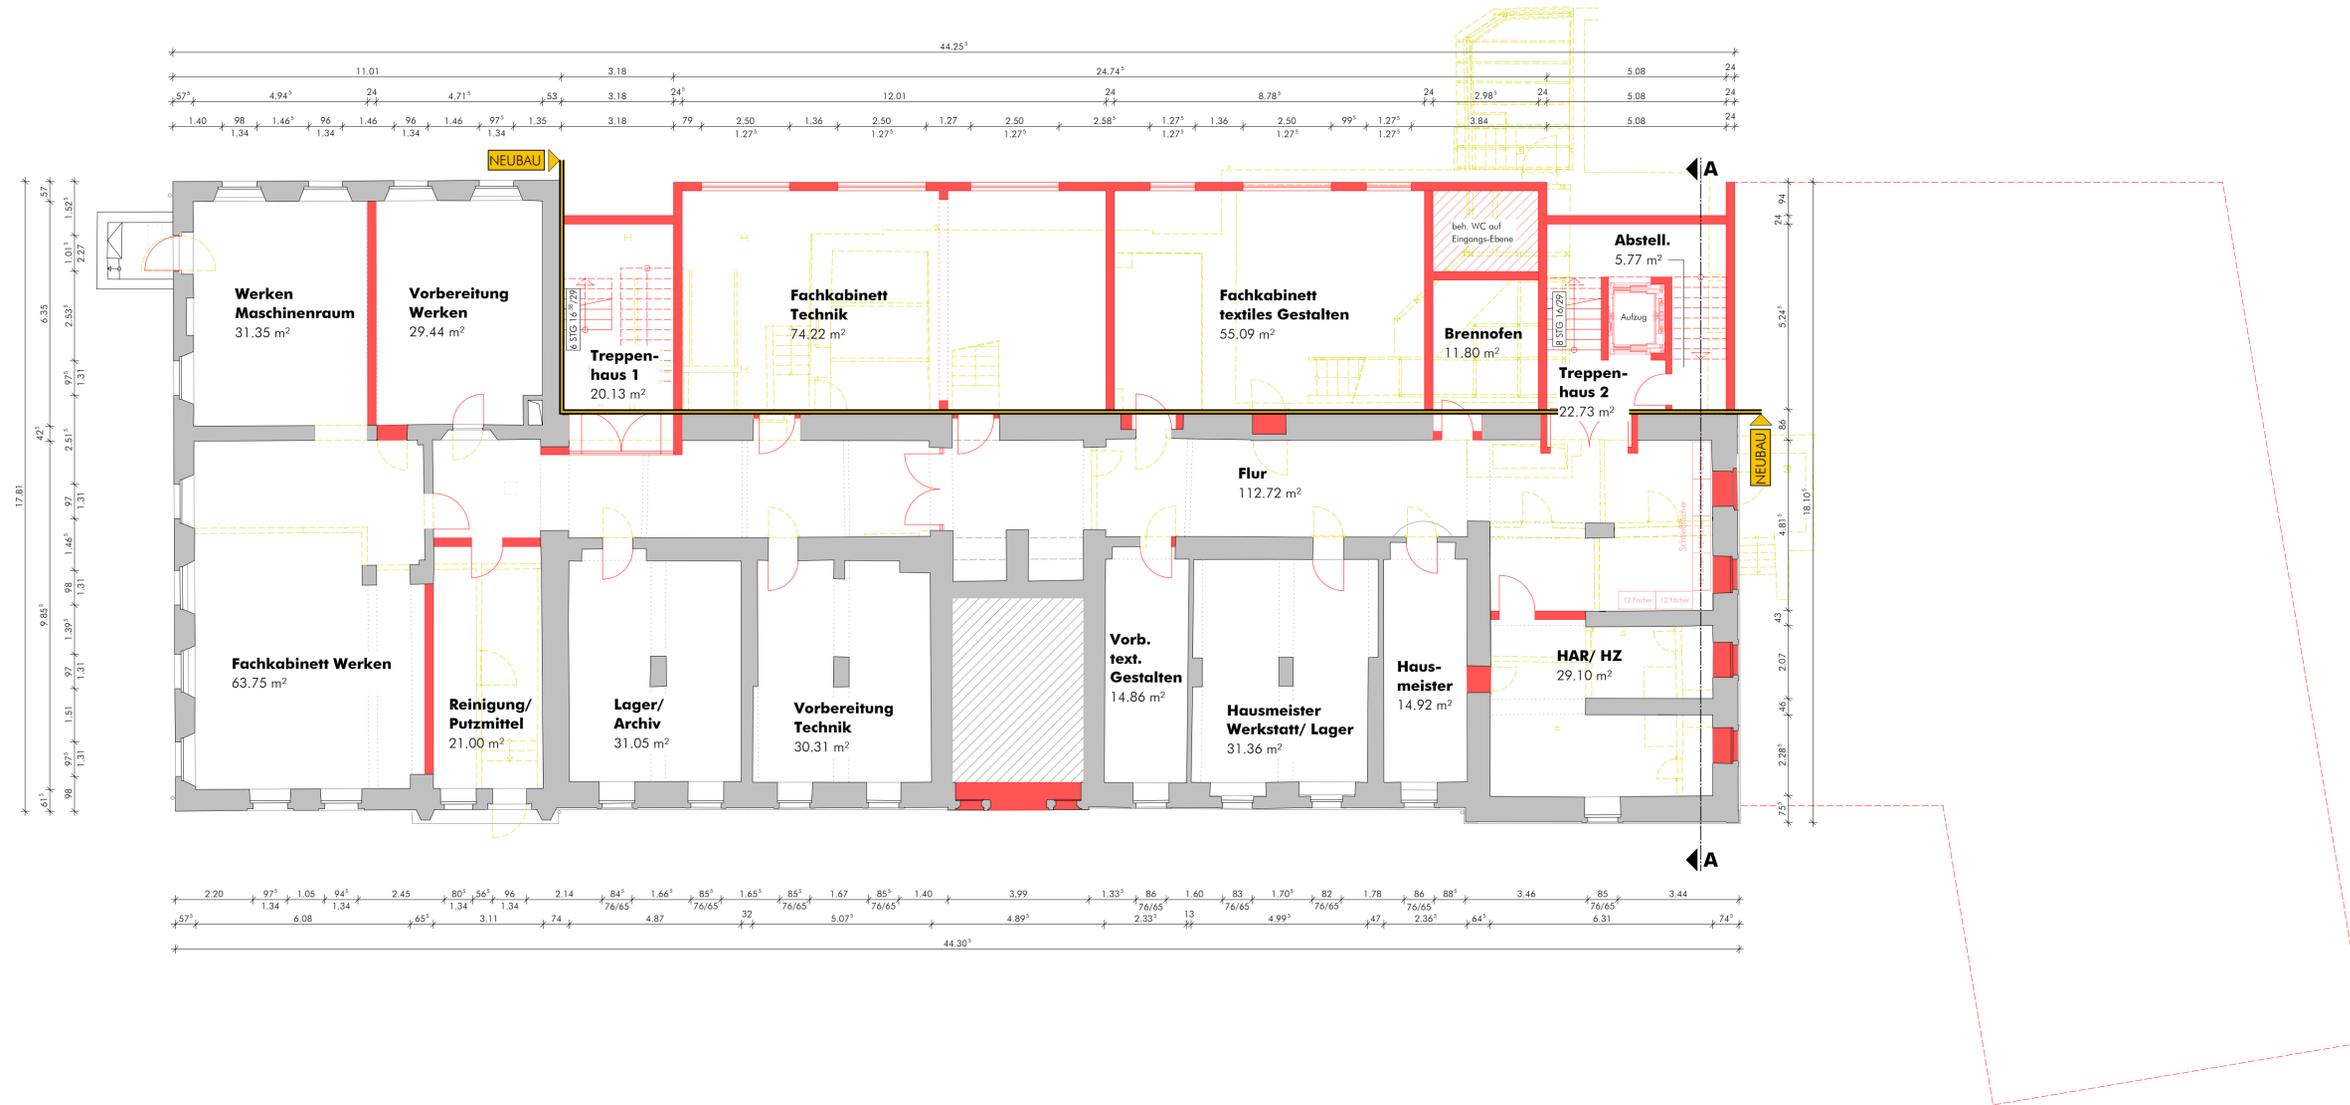

SANIERUNG UND ERWEITERUNG OBERSCHULE "GESCHWISTER SCHOLL"

Grundriss Kellergeschoss



- Bestand
- Abbruch
- Neubau

Grundlage des Planes ist das Bestandsmaßstab des Vermessungsbüros -Büro für Industrievermessung- Prof. Dr.-Ing. B. Schütze & Dr.-Ing. H. Weber vom 20.03.2018

Ingenieurbüro Klingauf Sanierung, Tech. Bauberechnung Dipl.-Ing. Thomas Klingauf Substrafte 20 01705 Freital Tel. 0351-6444516 Fax 0351-6444517	Sanierung und Erweiterung OS "Geschwister Scholl" Große Kreisstadt Freital Dresdner Straße 56/58	Richard-Wolf-Straße 1 01705 Freital 01705 Freital
	Datum: 15.08.2018 Blatt: HS Projekt: Fo_G_01	

Grundriss Kellergeschoss

Maßstab 1/100

0 1 5 10m

15.08.2018 HS

Die Verwendung oder Vervielfältigung jeglicher Art, auch in Ausschnitten, bedarf der Zustimmung des Verfassers.