



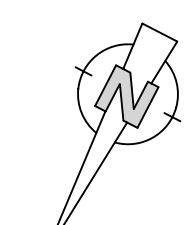

SANIERUNG UND ERWEITERUNG OBERSCHULE "GESCHWISTER SCHOLL"

Grundriss Erdgeschoss

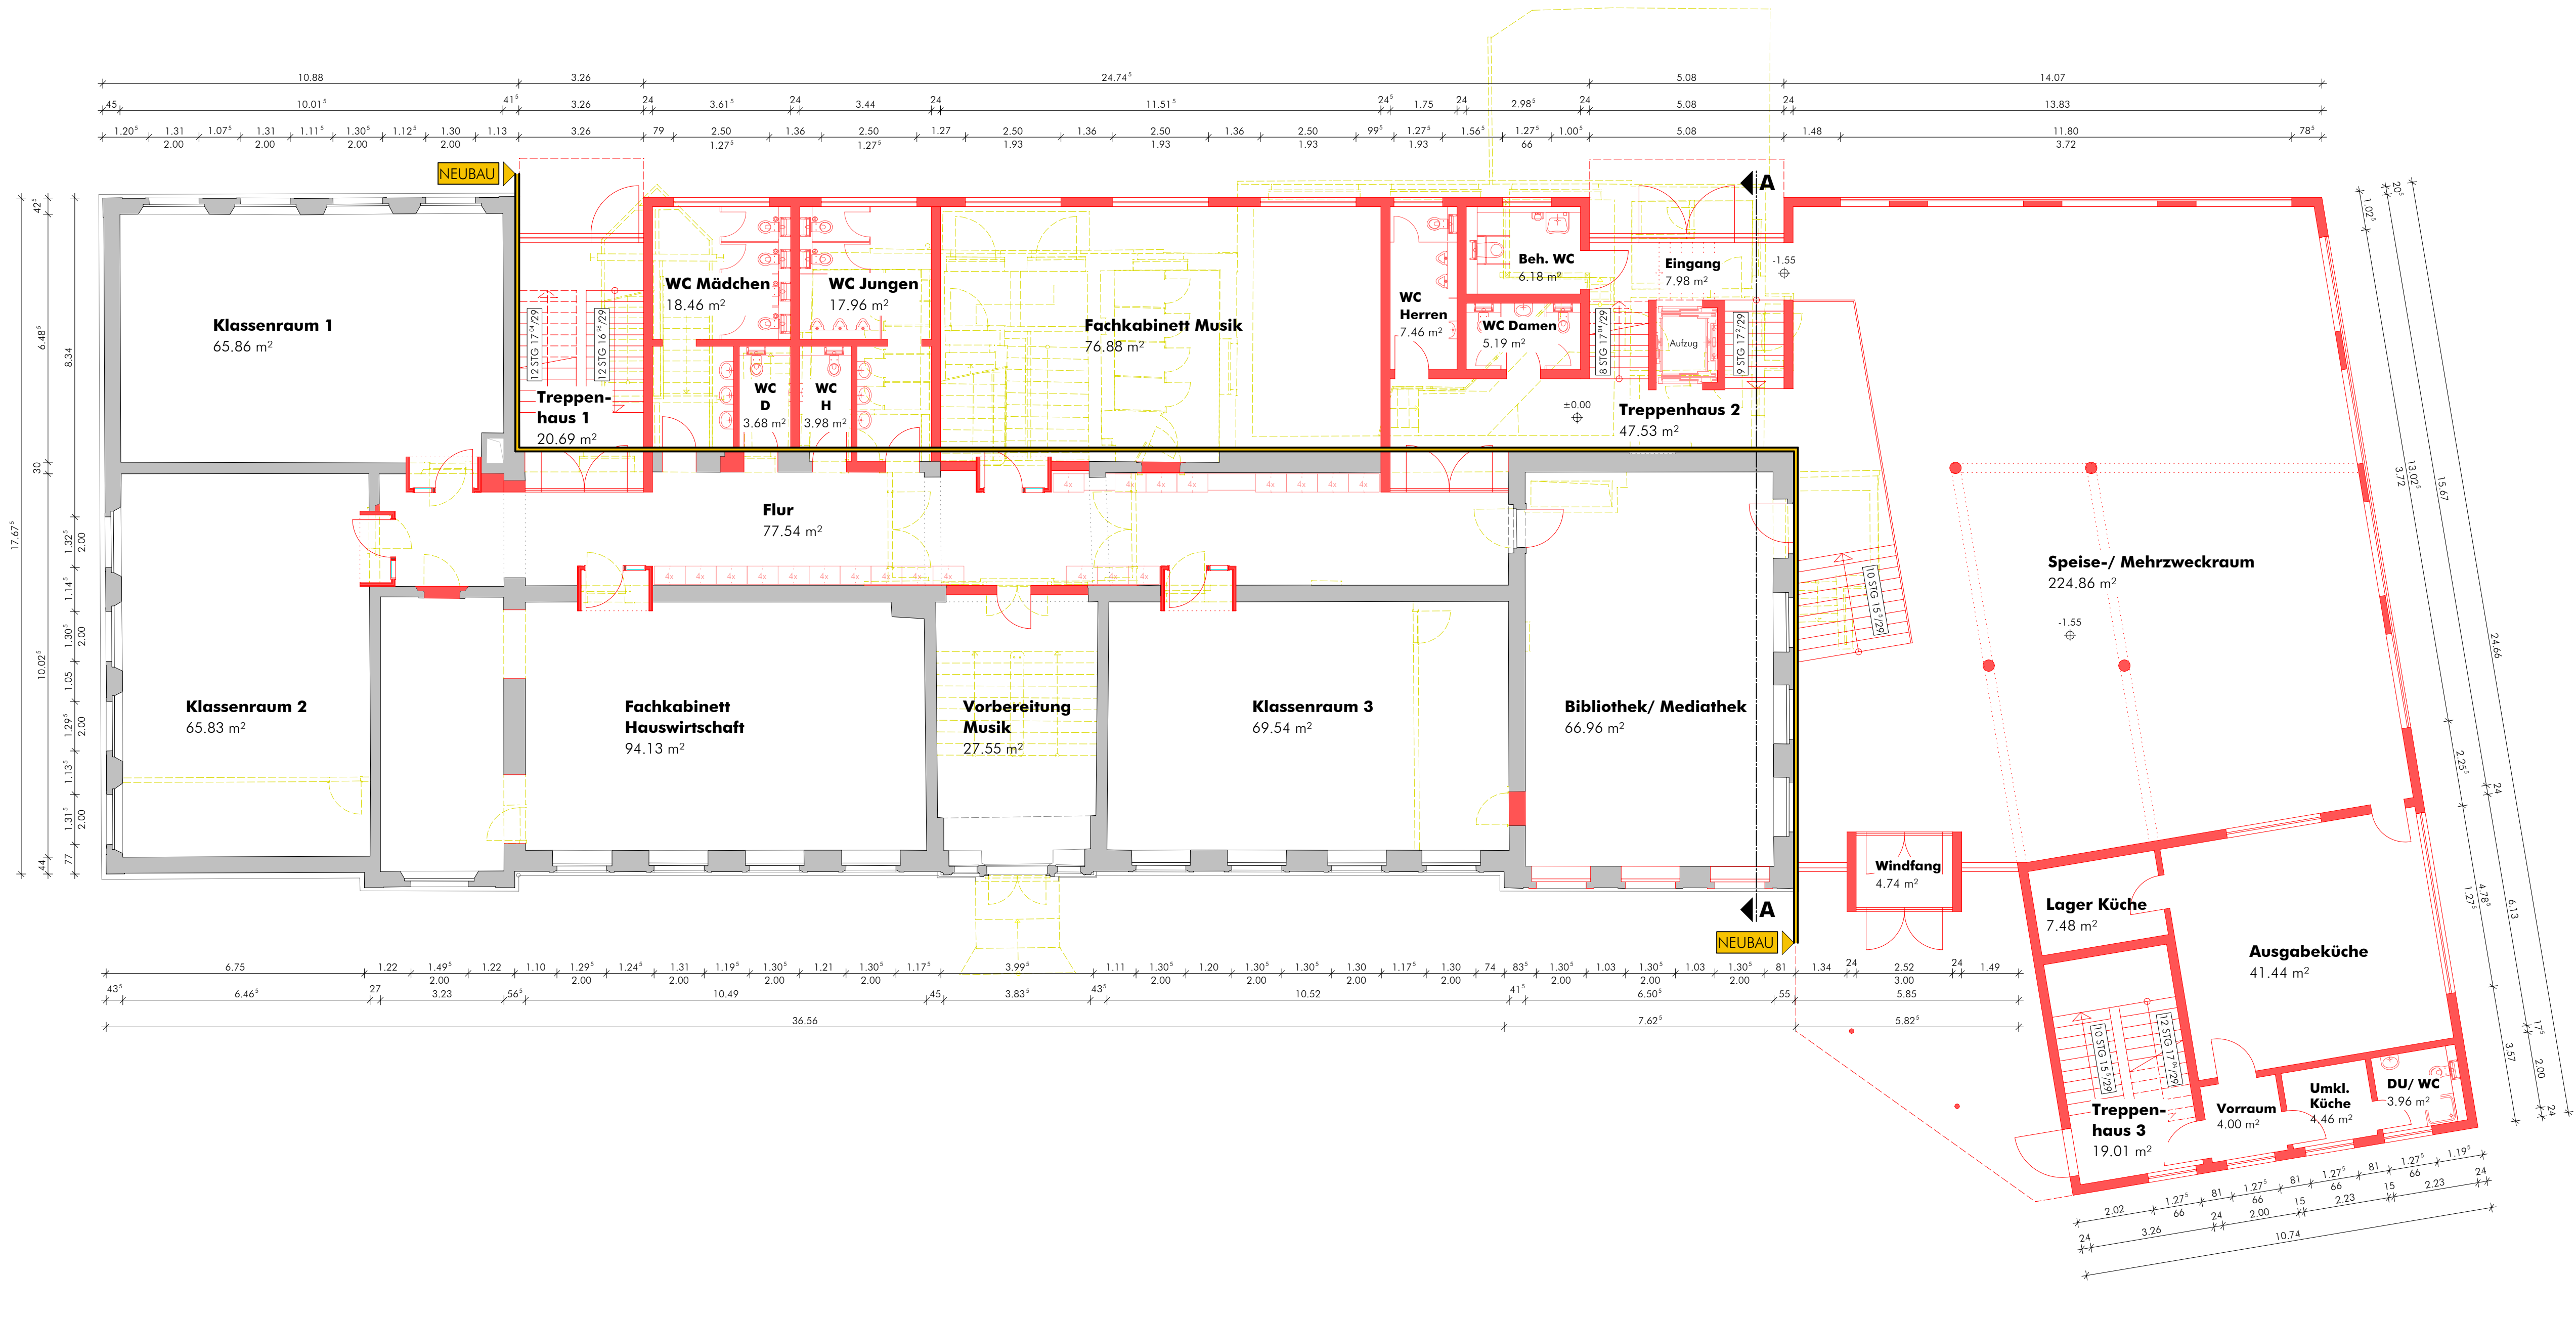

- Bestand
- Abbruch
- Neubau

Grundlage des Planes ist das Bestandsaufmaß des Vermessungsbüros -Büro für Industrievermessung- Prof. Dr.-Ing. B. Schütze & Dr.-Ing. H. Weber vom 20.03.2018

	Ingenieurbüro Klingauf Klingauf-Str. 20 01705 Freital Tel. 0351-6444516 Fax 0351-6444517	Sanierung und Erweiterung OS "Geschwister Scholl" Richard-Wolf-Straße 1 01705 Freital
	Größe Kreisstadt Freital Dresdner Straße 56/58 01705 Freital	

Grundriss Erdgeschoss

Maßstab 1/100

0 1 5 10m

15.08.2018 HS

FS_G_02

Dieser Plan und sein Inhalt ist als Eigentum des Ingenieurbüros Klingauf urheberrechtlich geschützt.
Die Verwendung oder Vervielfältigung jeglicher Art, auch in Ausschnitten, bedarf der Zustimmung des Verfassers.

Alplan 2018