


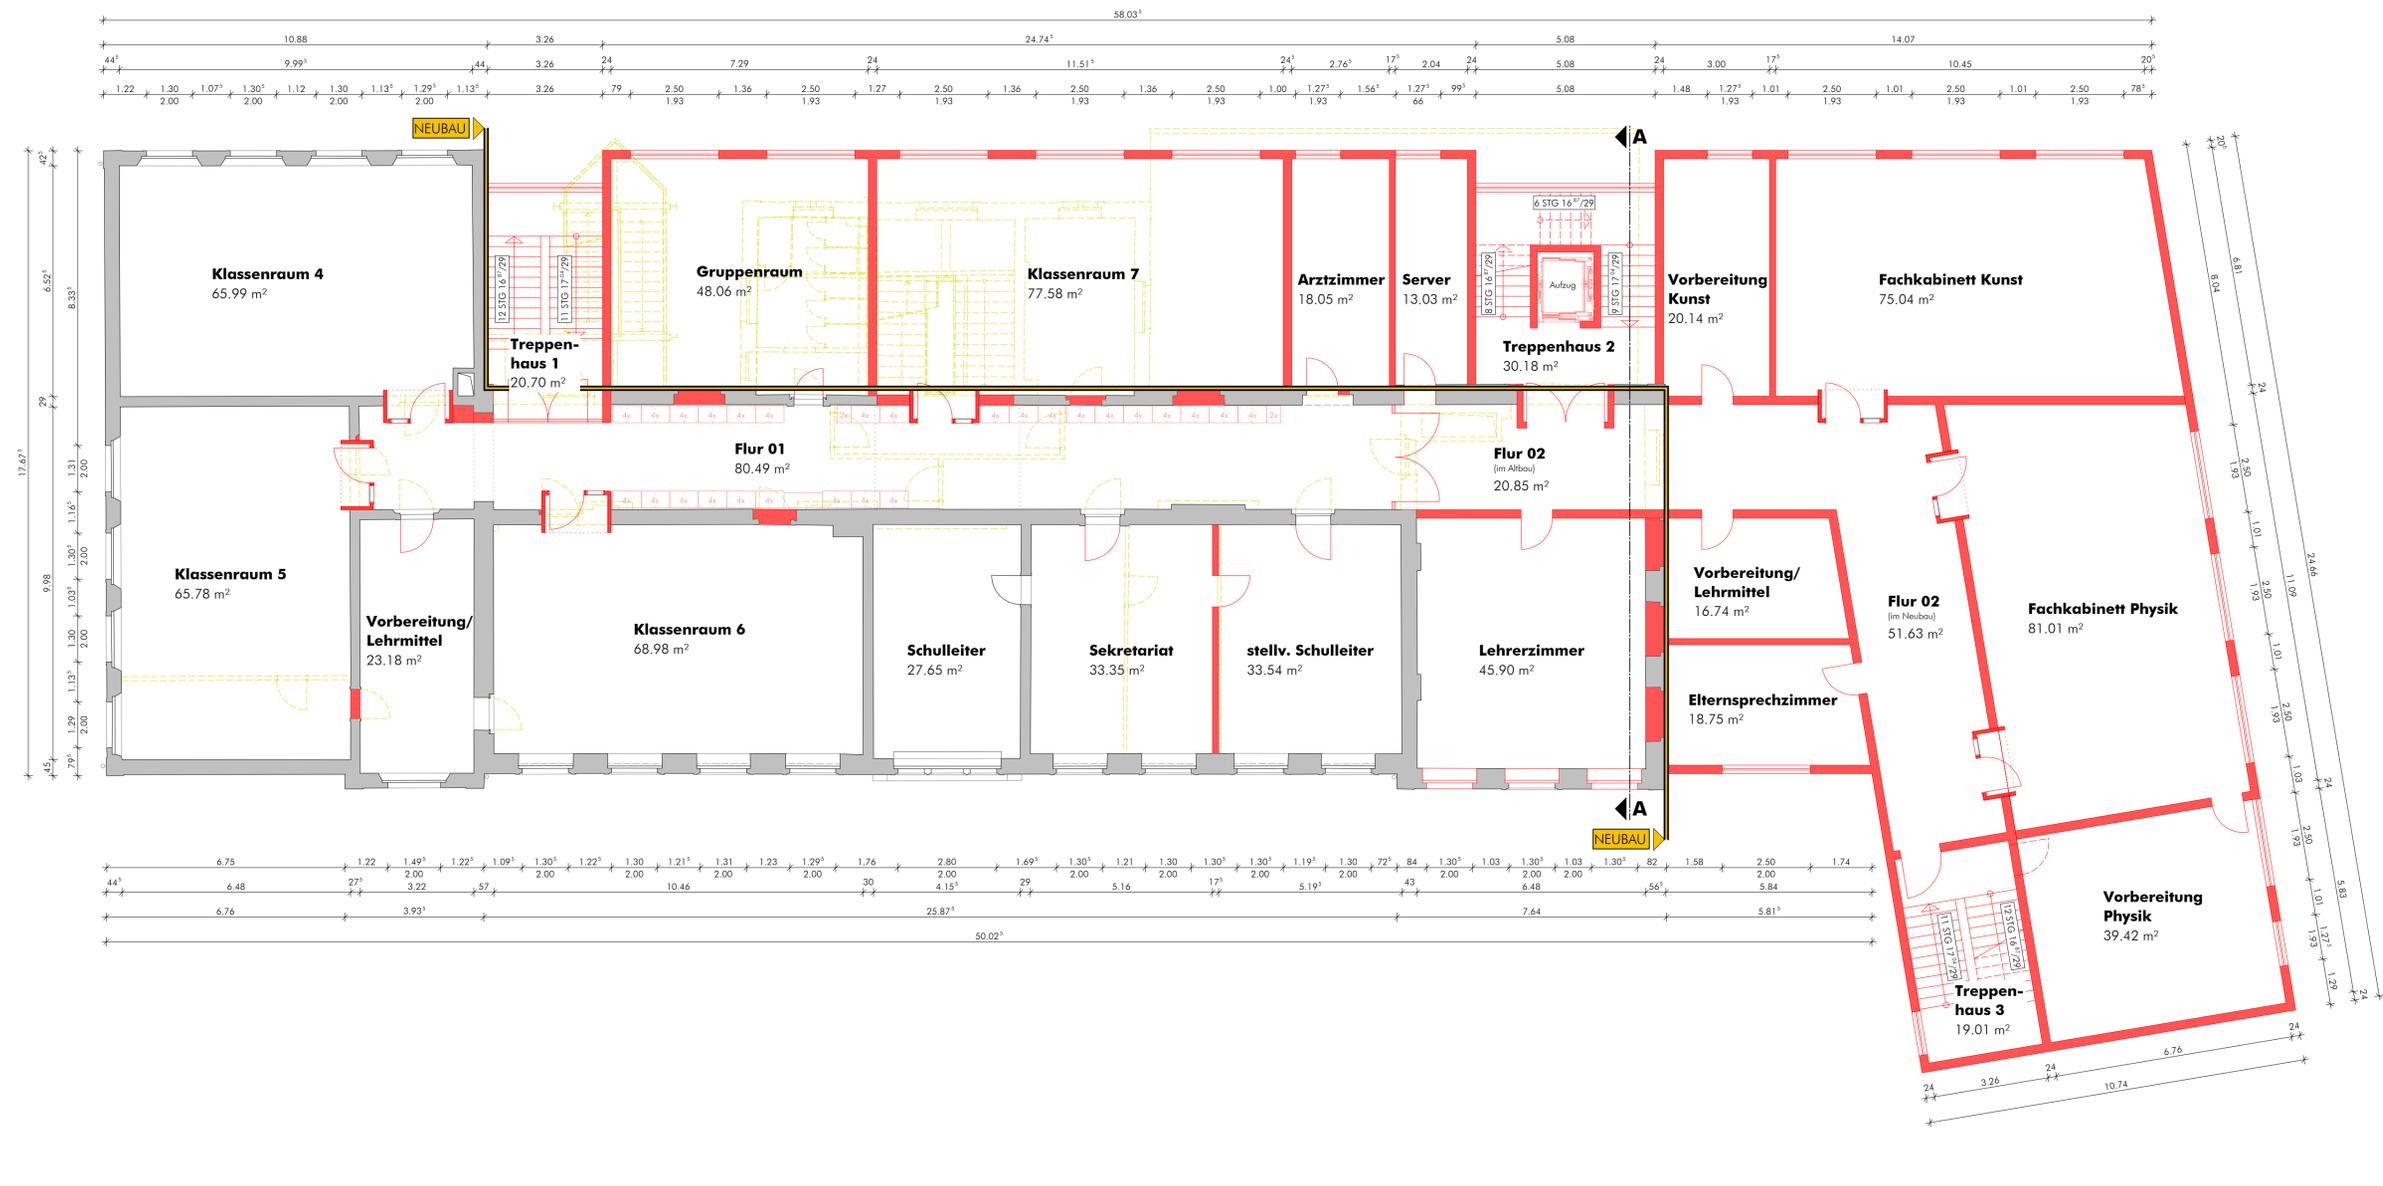

SANIERUNG UND ERWEITERUNG OBERSCHULE "GESCHWISTER SCHOLL"

Grundriss 1. Obergeschoss



Grundlage des Planes ist das Bestandsmaßstab des Vermessungsbüros -Büro für Industrievermessung- Prof. Dr.-Ing. B. Schütze & Dr.-Ing. H. Weber vom 20.03.2018

Ingenieurbüro Klingauf Sanierung, Tech. Bauberechnung Dipl.-Ing. Thomas Klingauf Substrafle 20 01705 Freital Tel. 0351-6444516 Fax 0351-6444517	Sanierung und Erweiterung OS "Geschwister Scholl" Große Kreisstadt Freital Dresdner Straße 56/58 01705 Freital	Richard-Wolf-Straße 1 01705 Freital
	Grundriss 1. Obergeschoss Maßstab 1/100 Datum 15.08.2018 Blatt HS Dieser Plan und sein Inhalt ist als Eigentum des Ingenieurbüros Klingauf urheberrechtlich geschützt. Die Verwendung oder Vervielfältigung jeglicher Art, auch in Ausschnitten, bedarf der Zustimmung des Verfassers.	

Rechts: Fo_G_03
 Blatt: HS
 Datum: 15.08.2018
 Maßstab: 1/100
 H/B = 594 / 841 (0.50m²)
 Allplan 2018