


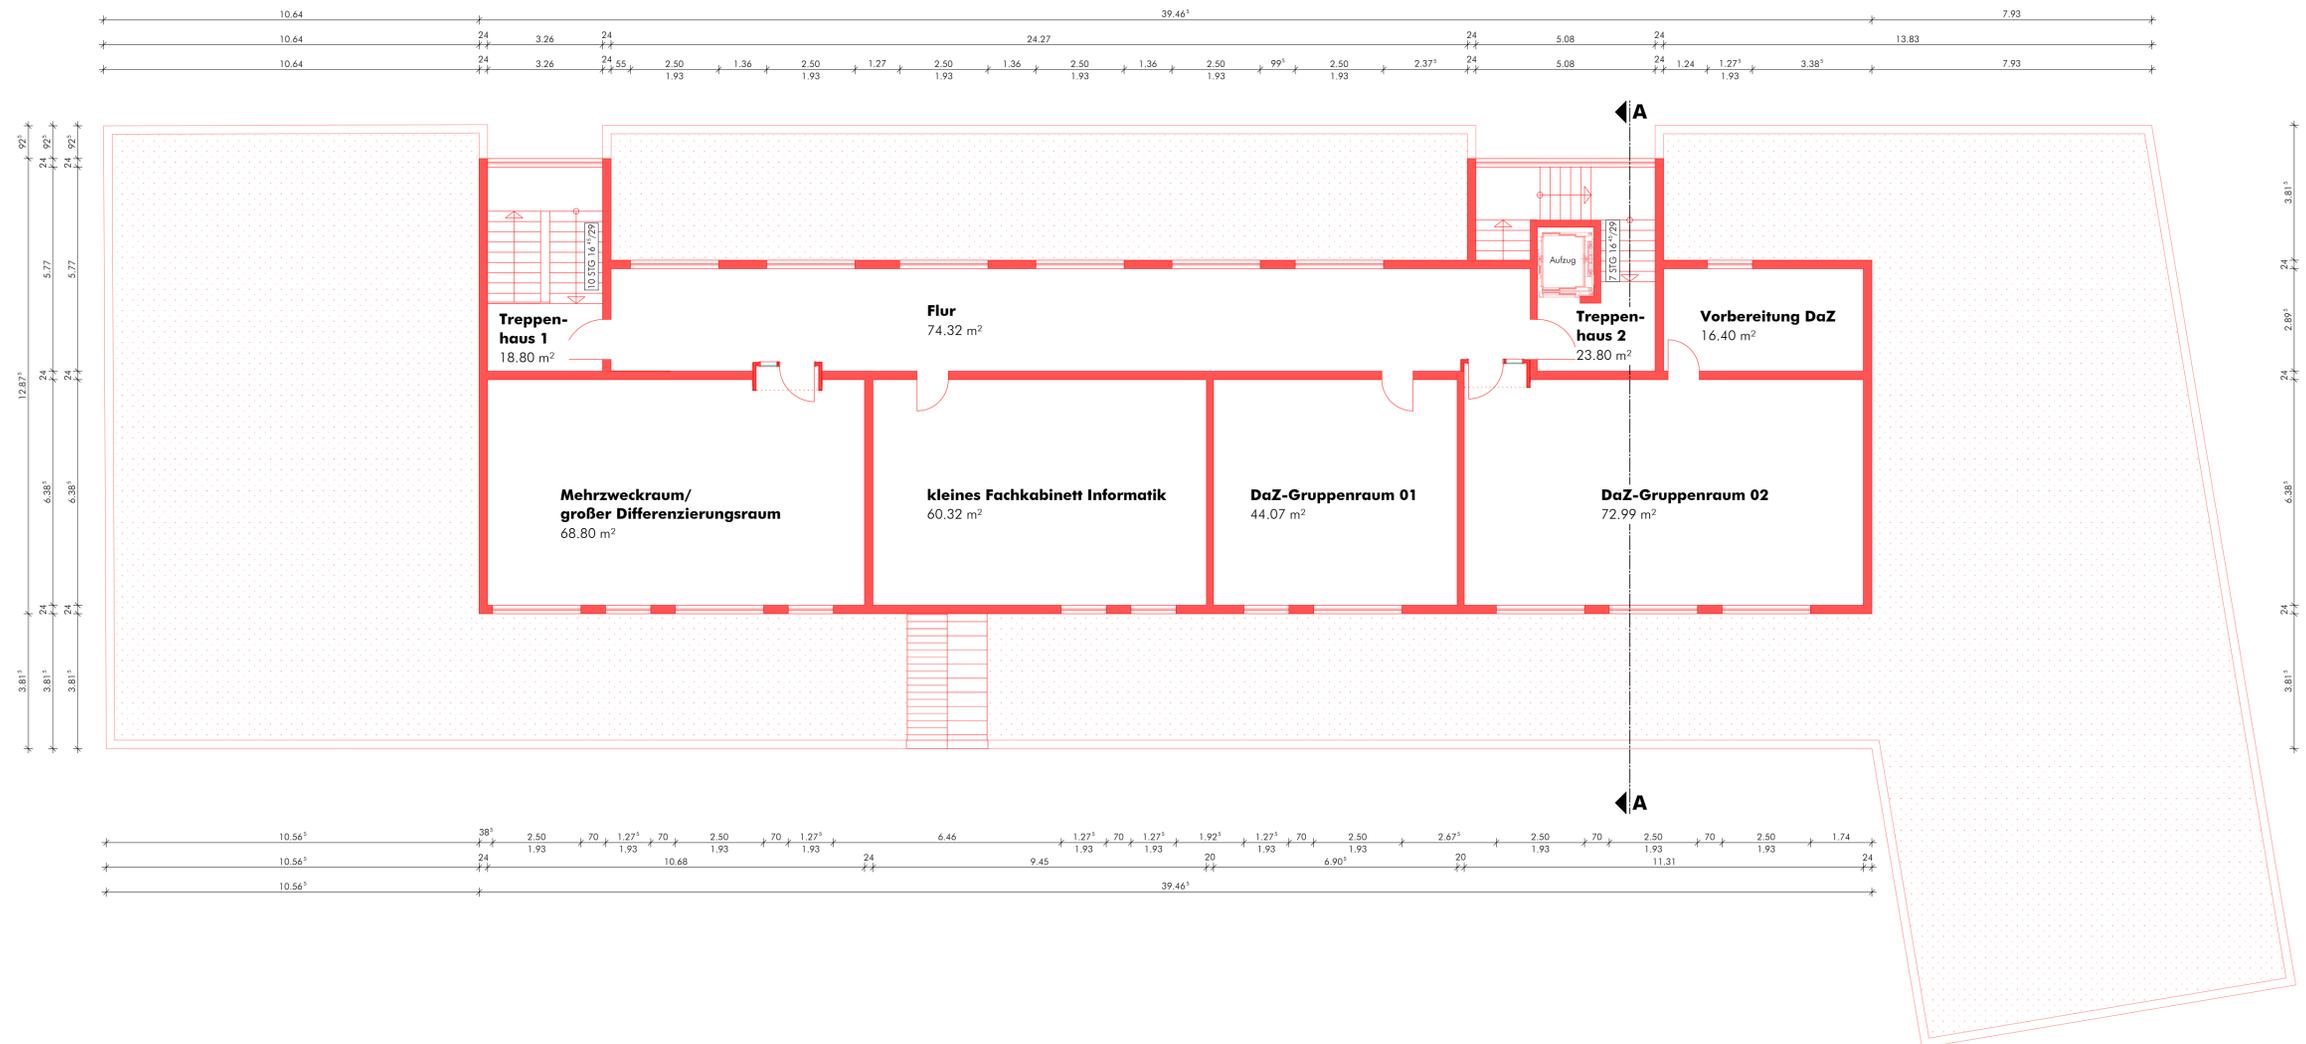

SANIERUNG UND ERWEITERUNG OBERSCHULE "GESCHWISTER SCHOLL"

Grundriss 3.Obergeschoss



- Bestand
- Abbruch
- Neubau

Grundlage des Planes ist das Bestandsmaßstab des Vermessungsbüros -Büro für Industrievermessung- Prof. Dr.-Ing. B. Schütze & Dr.-Ing. H. Weber vom 20.03.2018

Ingenieurbüro Klingauf Maschberg 14b • Buchholz Dipl.-Ing. Thomas Klingauf Substrafte 20 • 01705 Freital Tel. 0351-6444516 Fax 0351-6444517	Sanierung und Erweiterung OS "Geschwister Scholl" Große Kreisstadt Freital Dresdner Straße 56/58	Richard-Wolf-Straße 1 01705 Freital 01705 Freital
	Grundriss 3. Obergeschoss Maßstab 1/100 0 1 5 10m Datum 15.08.2018 Bearbeiter HS Blatt Fo_G_05	

Dieser Plan und sein Inhalt ist als Eigentum des Ingenieurbüros Klingauf urheberrechtlich geschützt. Die Verwendung oder Vervielfältigung jeglicher Art, auch in Ausschnitten, bedarf der Zustimmung des Verfassers.