


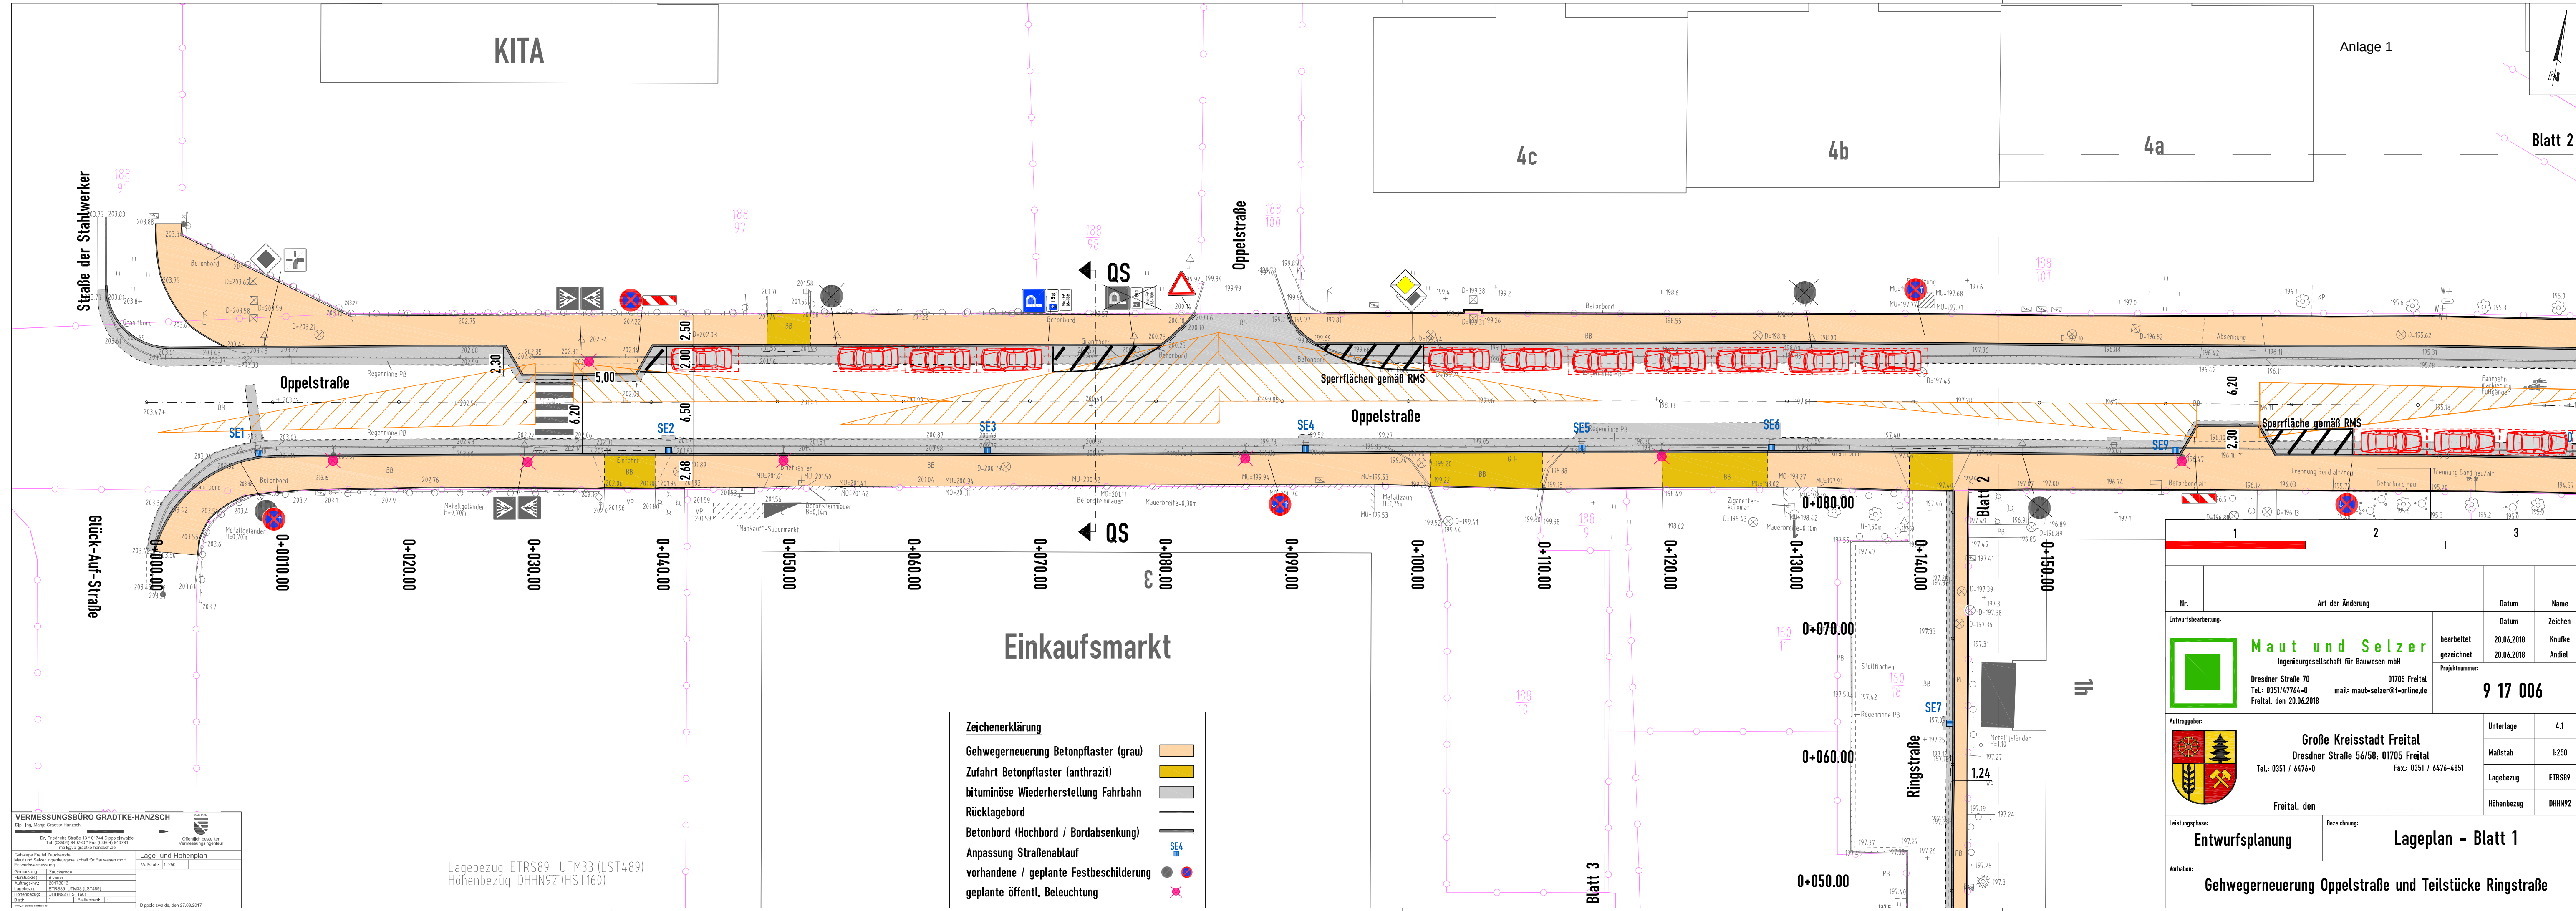

VERMESSUNGSBÜRO GRADTKE-HANZSCH
Dipl.-Ing. Marja Gradtke-Hanzsch
Dr.-Ing. Friedhelm-Str. 13 • 01744 Oppoldswalde
Tel.: (0351) 445760 • Fax: (0351) 445761
mailto:info@gradtke-hanzsch.de

Lage- und Höhenplan
Maßstab: 1:250
Oppoldswalde, den 27.03.2017

Geplante Freital-Zuordnung	
Maut und Selzer Ingenieurgesellschaft für Bauwesen mbH	
Entwurfsmessung	
Flurstücks- / Zonenkarte	
Auftraggeber	Freital
Auftrag-Nr.	2017-0013
Lagebezug	(ETRS89 UTM33 (LST489))
Höhenbezug	(DHN92 HST160)
Blatt	1

Zeichenerklärung

Gehwegerneuerung Betonpflaster (grau)	
Zufahrt Betonpflaster (anthrazit)	
bituminöse Wiederherstellung Fahrbahn	
Rücklagebord	
Betonbord (Hochbord / Bordabsenkung)	
Anpassung Straßenablauf	
vorhandene / geplante Festbeschilderung	
geplante öffentl. Beleuchtung	

Nr.		Art der Änderung		Datum	Name
Entwurfsbearbeitung:		bearbeitet		Datum	Zeichen
		gezeichnet		20.06.2018	Knutke
Auftraggeber:		Projektnummer:		9 17 006	
		Große Kreisstadt Freital		Unterlage	
Dresdner Straße 70		01705 Freital		4,1	
Tel.: 0351/47744-0		mail: maut-selzer@t-online.de		Maßstab	
Freital, den 20.06.2018		Tel.: 0351 / 6476-0		1:250	
Freital, den		Fax.: 0351 / 6476-4851		Lagebezug	
Leistungsfase:		Bezeichnung:		ETRS89	
Entwurfsplanung		Lageplan - Blatt 1		Höhenbezug	
Vorhaben:		Gehwegerneuerung Oppelstraße und Teilstücke Ringstraße		DHN92	