
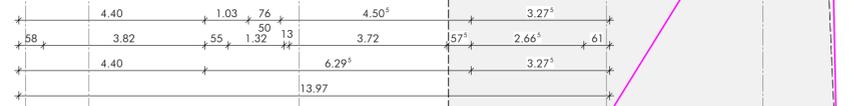
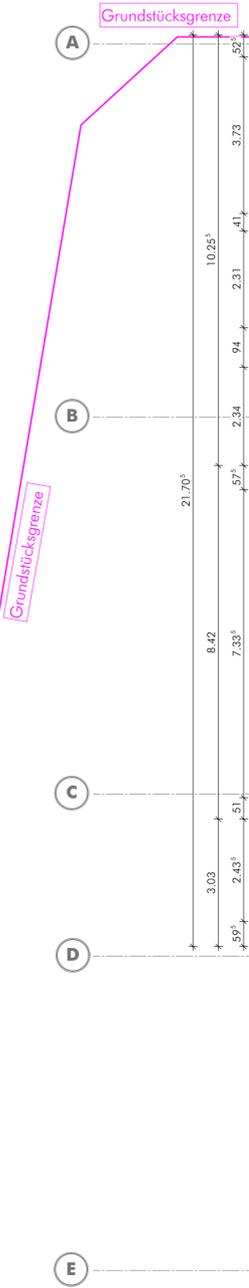
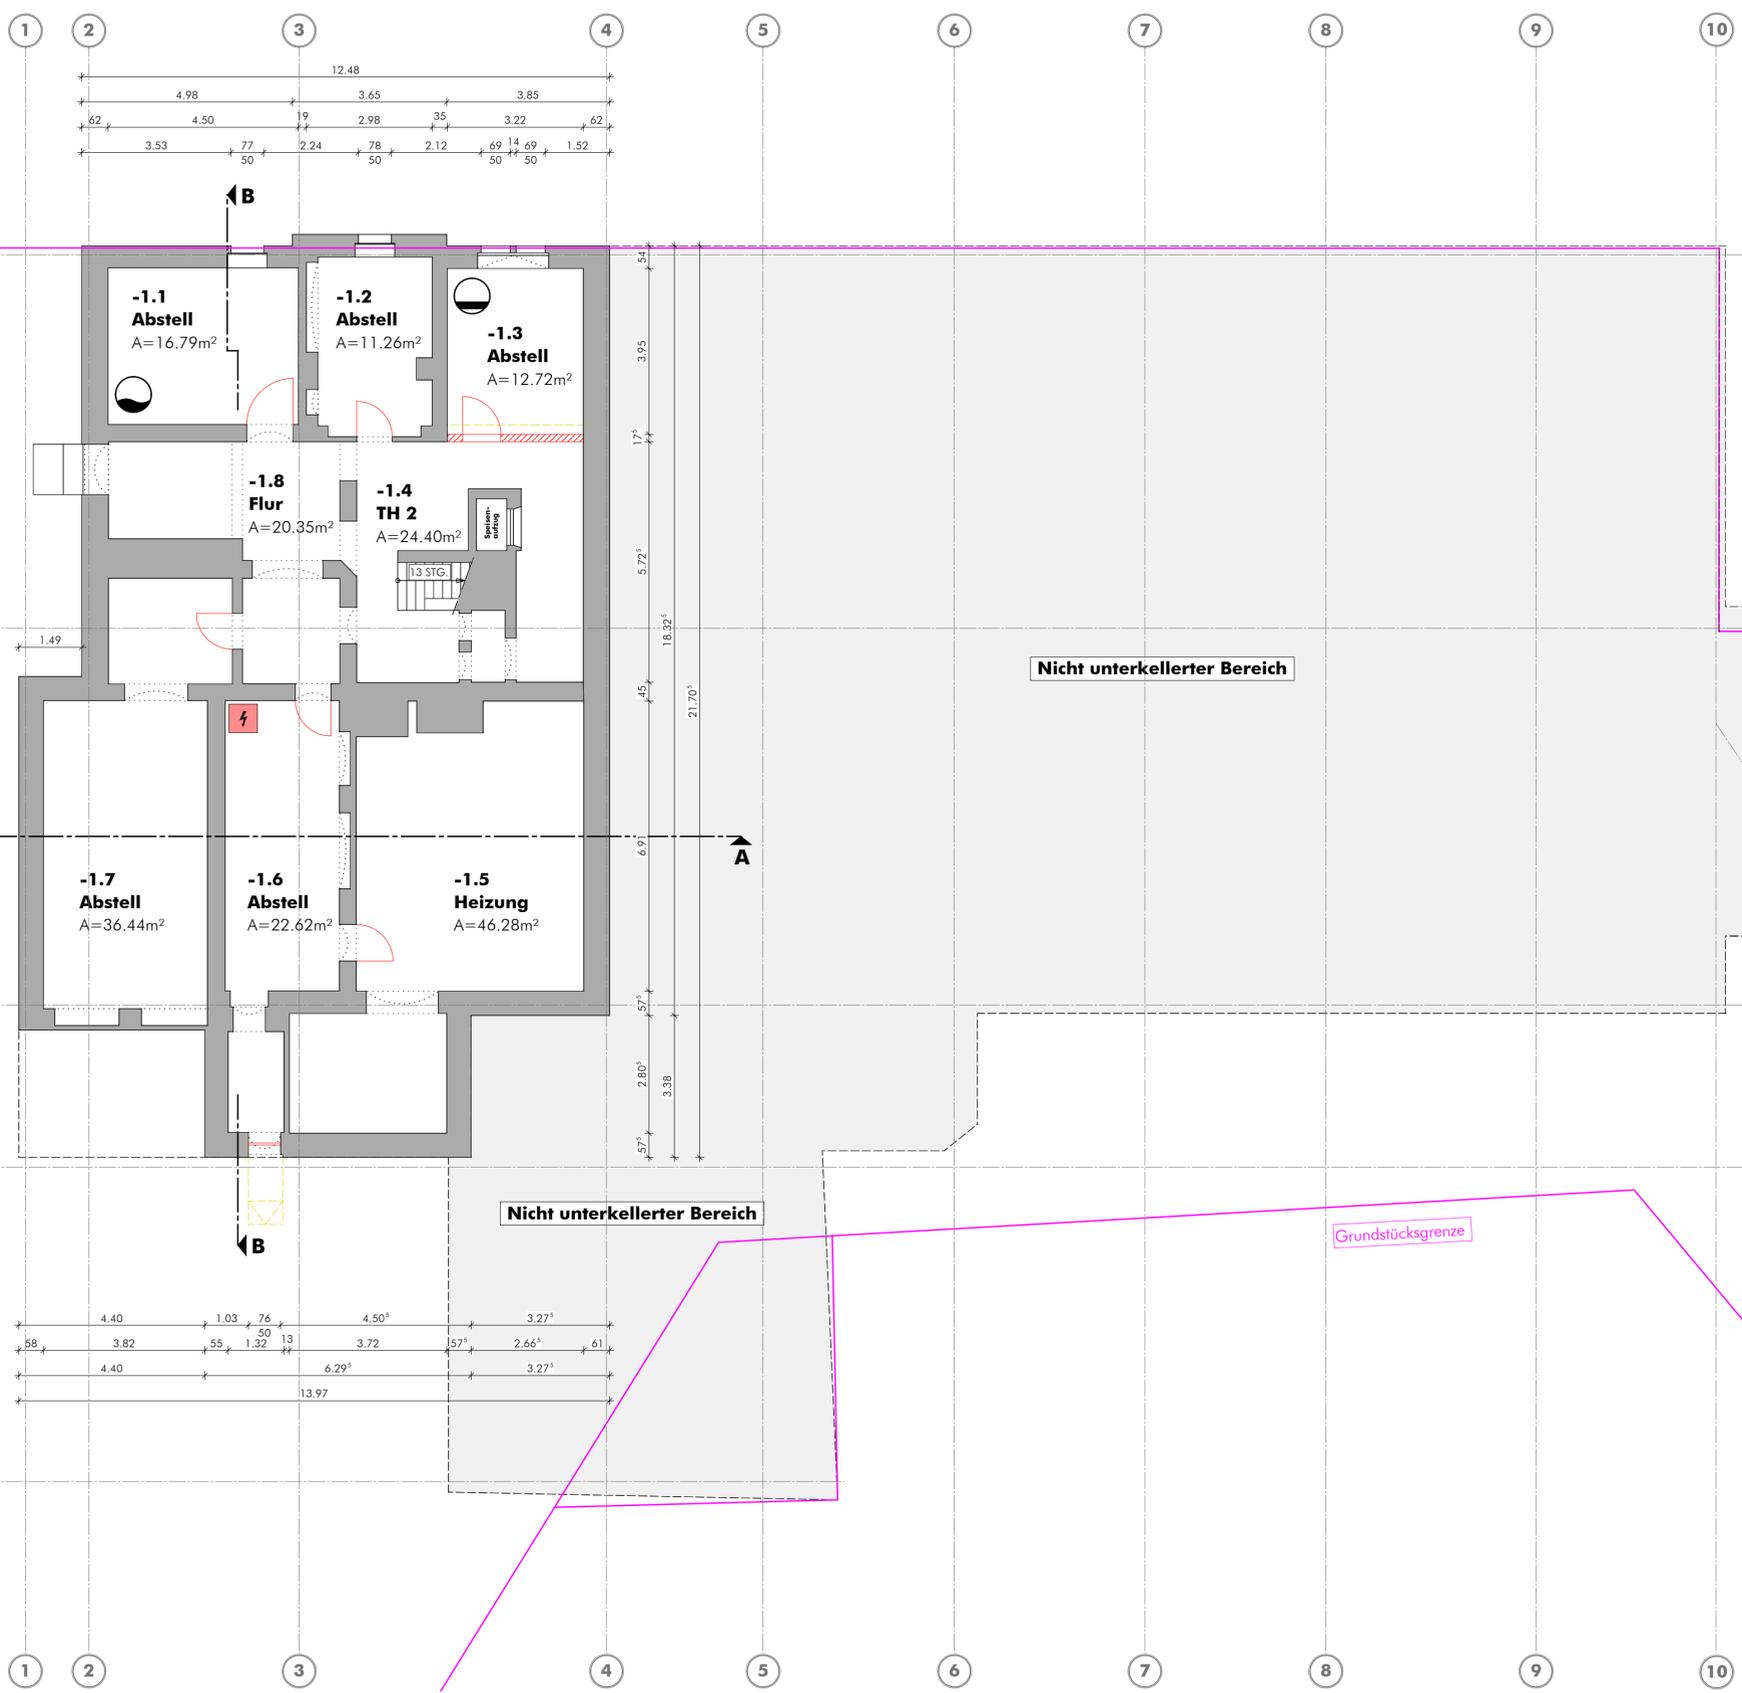


Grundriss Kellergeschoss

Anlage 2

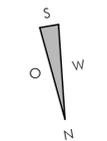

Nicht unterkellertes Bereich

Nicht unterkellertes Bereich

Nicht unterkellertes Bereich

- LEGENDE**
- Bestand
 - Abbruch
 - Neubau

<p>Ingenieurbüro Klingauf Bauplanung · Statik · Bauberechnung Dipl.-Ing. Thomas Klingauf Sachsenstraße 20 · 01705 Freital Tel. 0351-85072090 Fax 0351-85072099</p>	<p>Sanierung Ballsäle Coßmannsdorf</p>	<p>An der Kleinbahn 2 01705 Freital</p>
	<p>Große Kreisstadt Freital Dresdner Straße 56/58</p>	<p>01705 Freital</p>
<p>Fördermittelantrag - Grundriss Kellergeschoss</p>		
<p>Maßstab 1/100</p>	<p>Plan-Nr. Fö_01</p>	
<p>Datum: 24.01.2019</p>	<p>Bezeichnet: BS</p>	<p>Bezeichnet:</p>
<p><small>Dieser Plan und sein Inhalt ist als Eigentum des Ingenieurbüros Klingauf urheberrechtlich geschützt. Die Verwendung oder Vervielfältigung jeglicher Art, auch in Ausschnitten, bedarf der Zustimmung des Verfassers.</small></p>		

H/B = 420 / 841 (0.35m²)

Allplan 2011