
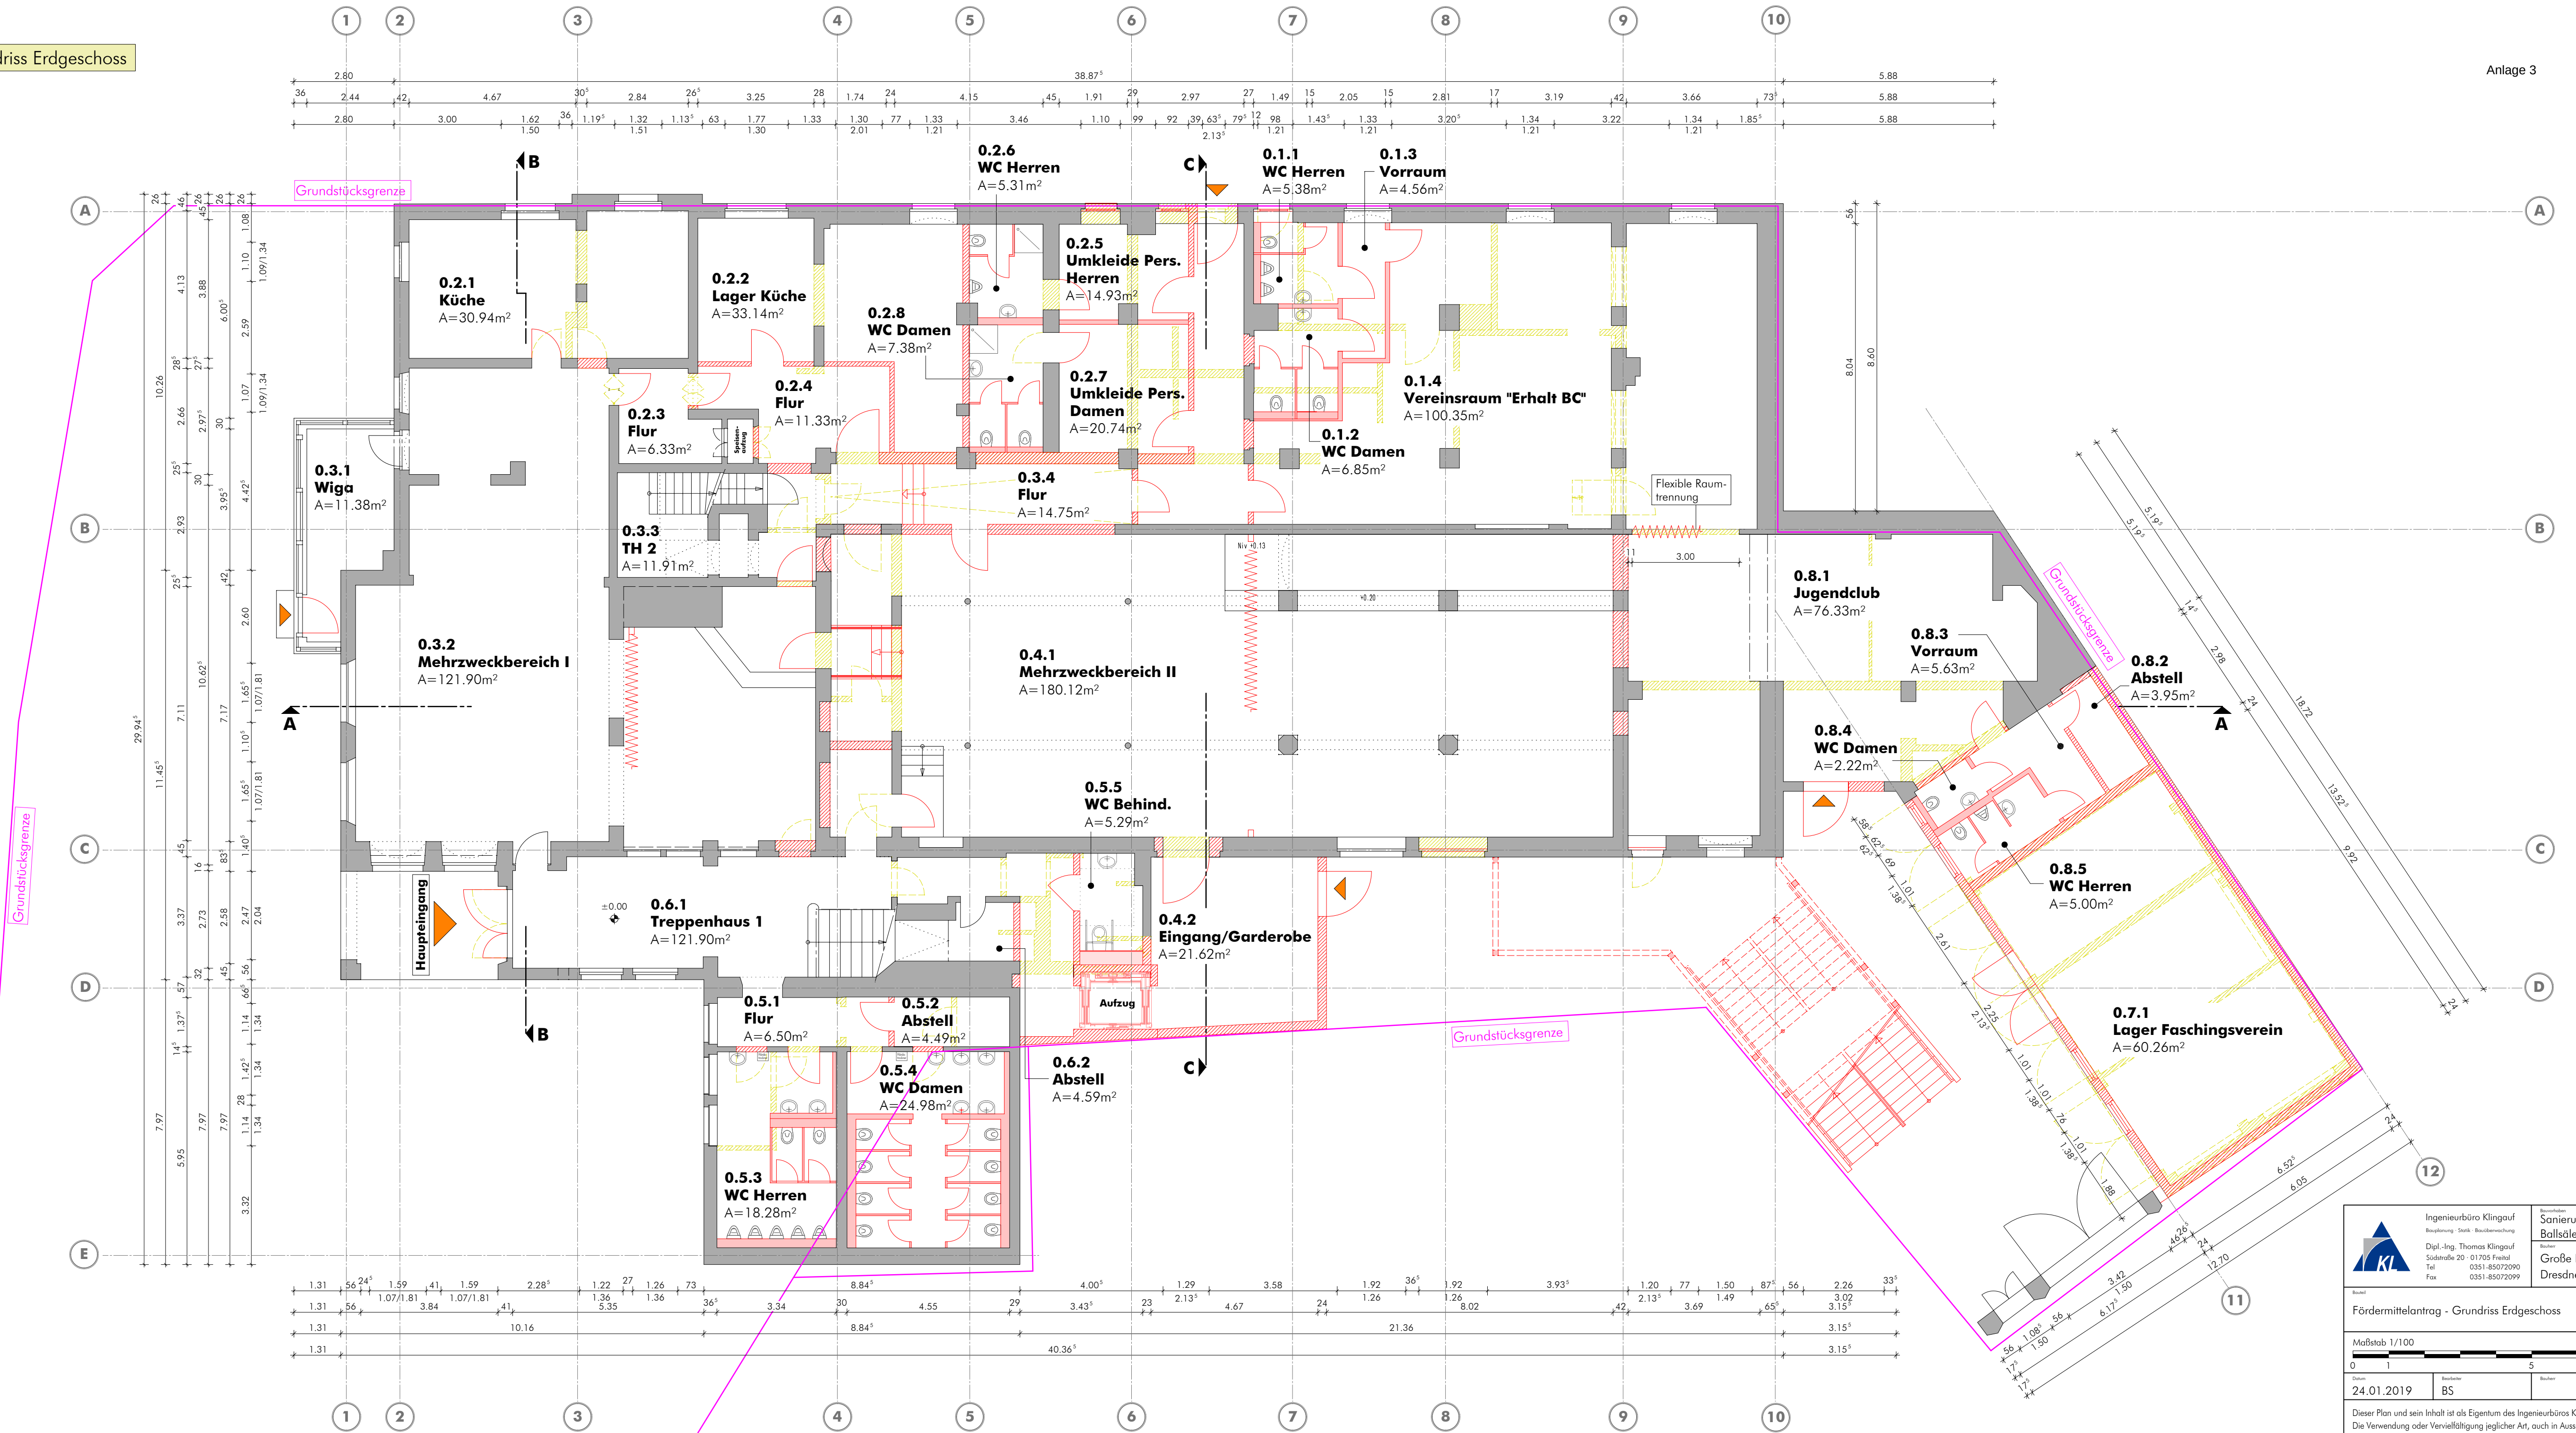


Grundriss Erdgeschoss

Anlage 3

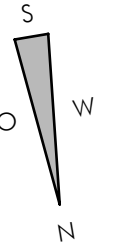

LEGENDE

- Bestand
- Abbruch
- Neubau

	Ingenieurbüro Klingauf Bauplanung · Statik · Bauberechnung Dipl.-Ing. Thomas Klingauf Südstraße 20 · 01705 Freital Tel. 0351-85072090 Fax 0351-85072099	Bauherr Sanierung Ballsäle Coßmannsdorf Bauher Große Kreisstadt Freital Dresdner Straße 56/58 01705 Freital	An der Kleinbahn 2 01705 Freital
	Fördermitelantrag - Grundriss Erdgeschoss		
Maßstab 1/100 0 1 5 10m		Plan-Nr. Fö_02	
Datum 24.01.2019		Revisor BS	Bauher Entwurf
Dieser Plan und sein Inhalt ist als Eigentum des Ingenieurbüros Klingauf urheberrechtlich geschützt. Die Verwendung oder Vervielfältigung jeglicher Art, auch in Ausschnitten, bedarf der Zustimmung des Verfassers.			