
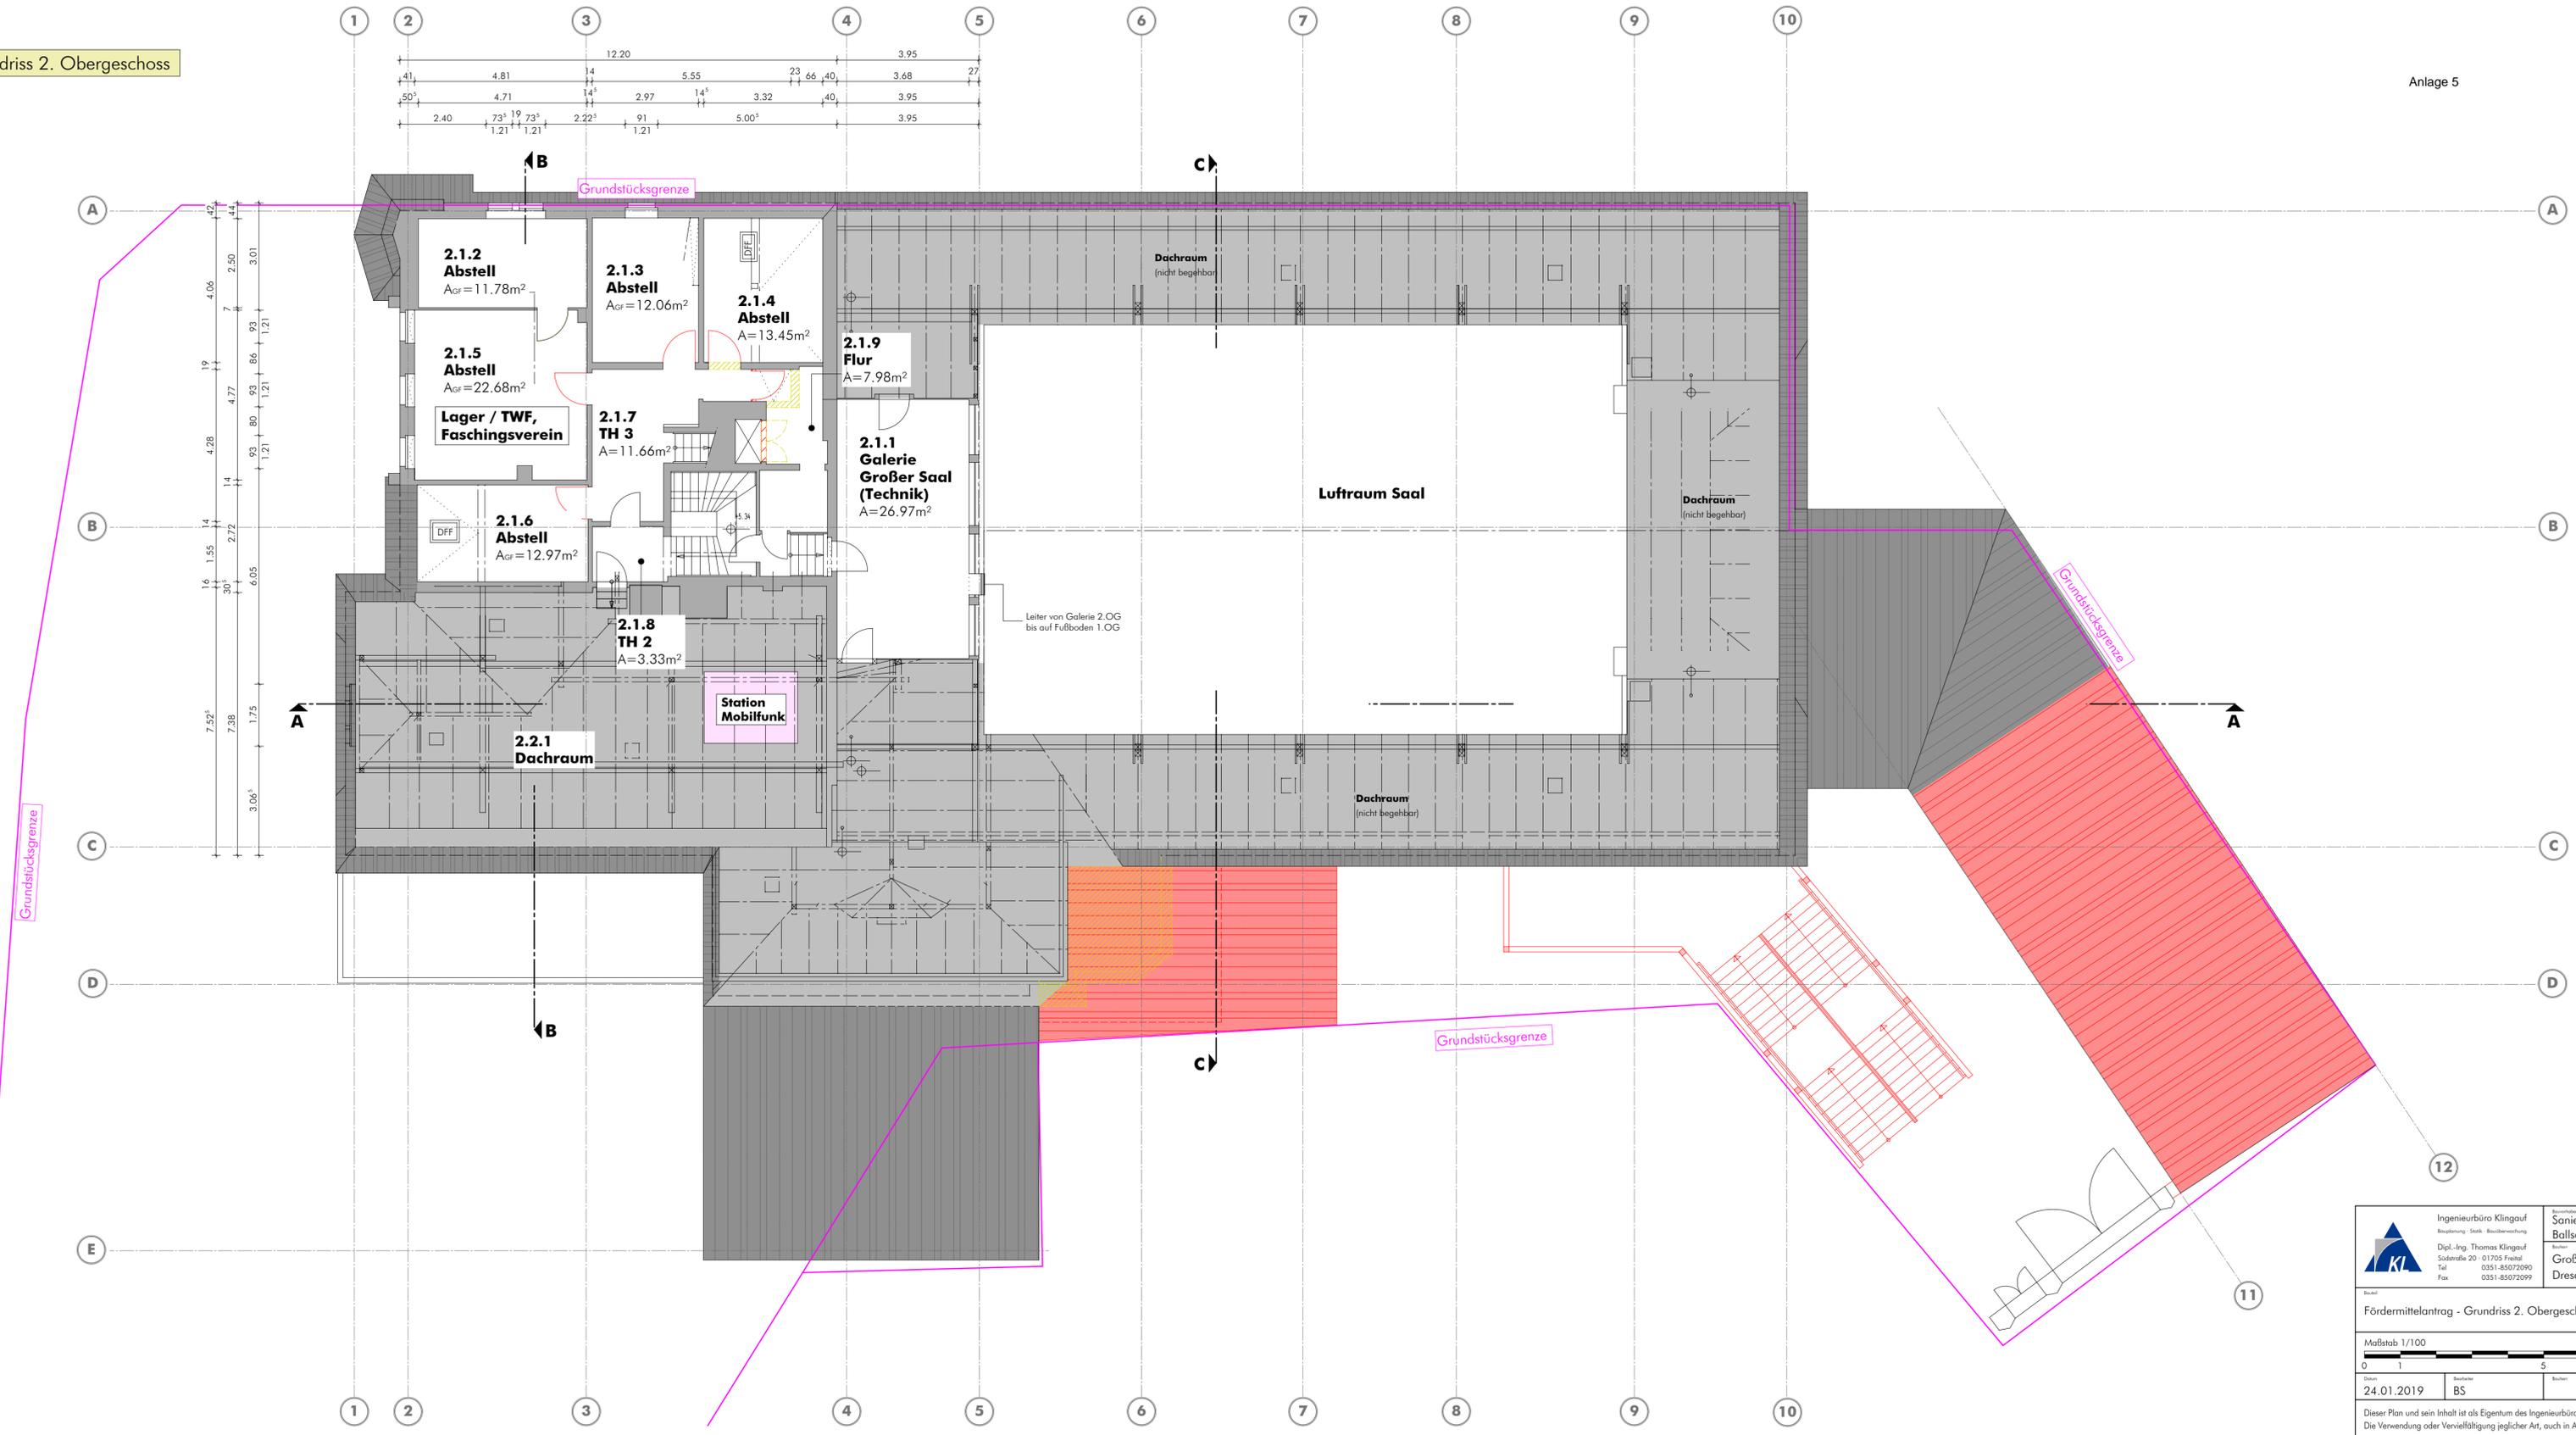


Grundriss 2. Obergeschoss

Anlage 5

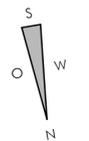

- LEGENDE**
- Bestand
 - Abbruch
 - Neubau

	Ingenieurbüro Klingauf Besprechung · Serie · Bauüberwachung Dipl.-Ing. Thomas Klingauf Südstraße 20 · 01705 Freital Tel. 0351-85072090 Fax 0351-85072099	Bauarbeiten Sanierung Ballsäle Coßmannsdorf An der Kleinbahn 2 01705 Freital
	Datum: 24.01.2019	Bearbeiter: BS
Fördermitelantrag - Grundriss 2. Obergeschoss		
Maßstab 1/100 		Plan-Nr. Fö_04
Dieser Plan und sein Inhalt ist als Eigentum des Ingenieurbüros Klingauf urheberrechtlich geschützt. Die Verwendung oder Vervielfältigung jeglicher Art, auch in Ausschnitten, bedarf der Zustimmung des Verfassers.		