
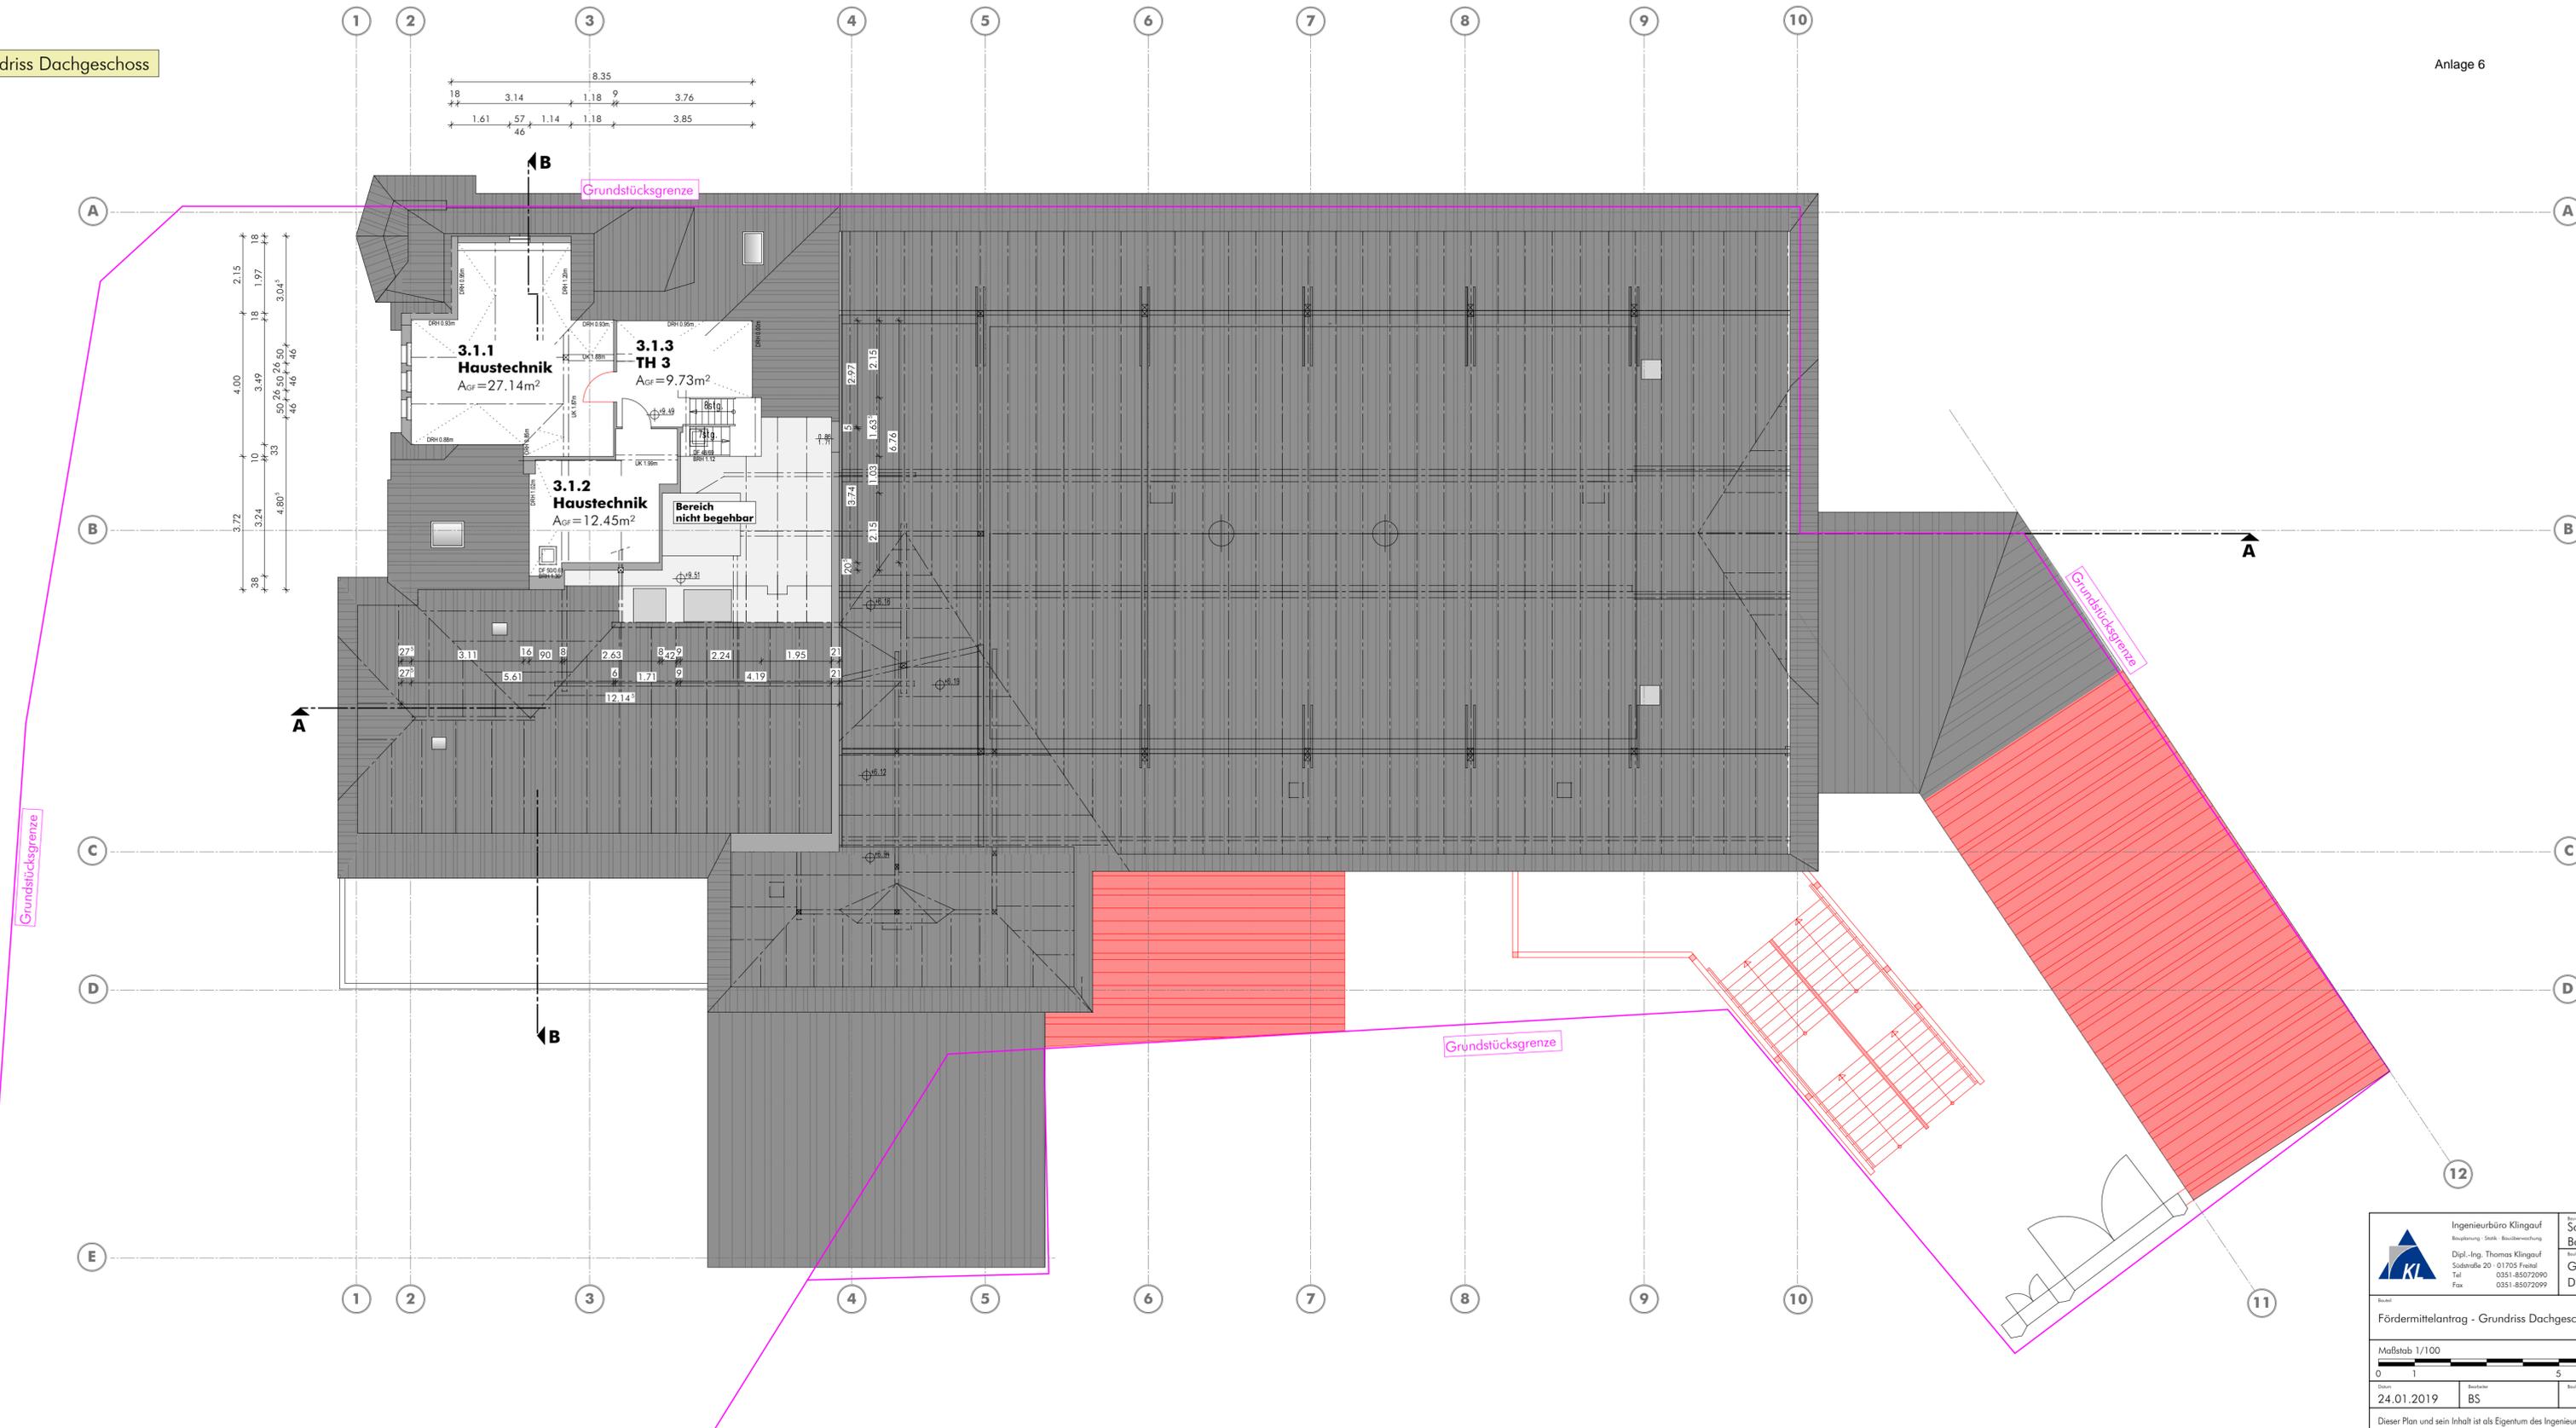


Grundriss Dachgeschoss

Anlage 6

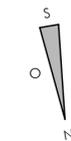

LEGENDE

- Bestand
- Abbruch
- Neubau

	Ingenieurbüro Klingauf Besichtigung: Sträßl. Bauüberwachung Dipl.-Ing. Thomas Klingauf Südstraße 20 · 01705 Freital Tel: 0351-85072090 Fax: 0351-85072099	Bauzustand: Sanierung Ballsäle Coßmannsdorf An der Kleinbahn 2 01705 Freital
	Datum: 24.01.2019	Bearbeiter: BS
Fördermittelantrag - Grundriss Dachgeschoss		
Maßstab 1/100 		Plan-Nr.: Fö_05
Dieser Plan und sein Inhalt ist als Eigentum des Ingenieurbüros Klingauf urheberrechtlich geschützt. Die Verwendung oder Vervielfältigung jeglicher Art, auch in Ausschnitten, bedarf der Zustimmung des Verfassers.		