



## Ansicht

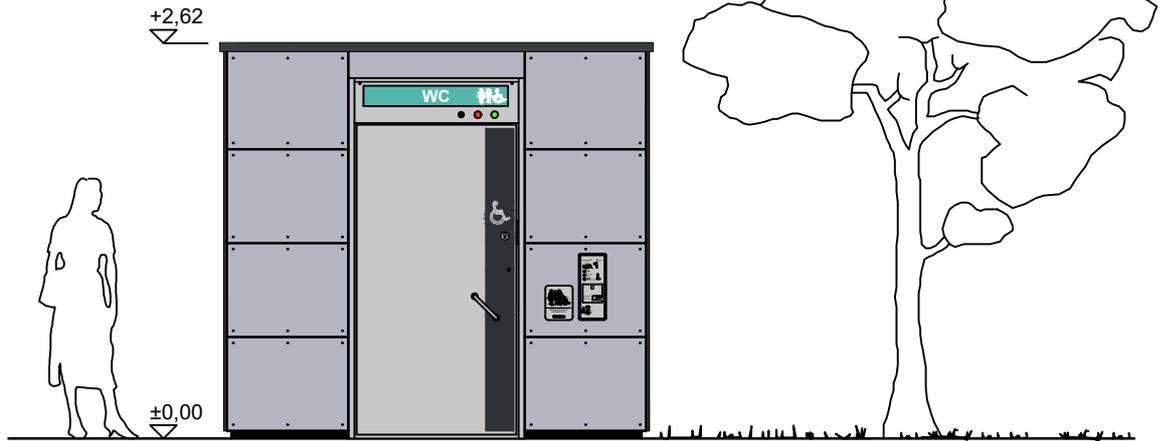

## Grundriss

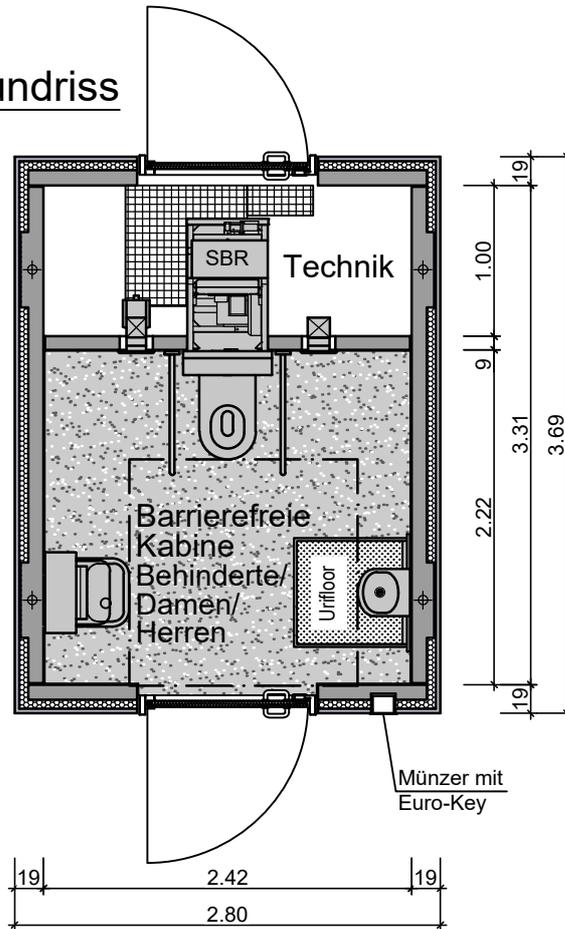

A	Walmdach gegen Flachdach ausgetauscht	10.10.19	FRR
Index	Änderung	Datum	Name



Sanikonzept

Diese Zeichnung darf ohne unsere Genehmigung weder kopiert noch an Dritte weitergegeben bzw. zur Kenntnis gebracht werden.

Blattgröße 29,7 x 21 / DIN A4

Projekt:

**CWC R110B Neumarkt Freital**

waagerechte HPL-Fassade,  
mit Sitzbrillenreinigung, mit Münzautomatik,  
mit Kunstharzboden

Darstellung:

**Grundriss, Ansicht**

Name gezeichnet: La

Datum gezeichnet: 22.07.19

Name geprüft: TJG

Datum geprüft: 22.07.19

Zeichnungs-Nr.:

R110B-HPL-190722-a

Maßstab: 1:50 m,cm

Pfad: CWCs Barrierefrei/ R110B-HPL/ Ang.2019

**Entwurfsplanung!**

Technische Änderungen vorbehalten.