


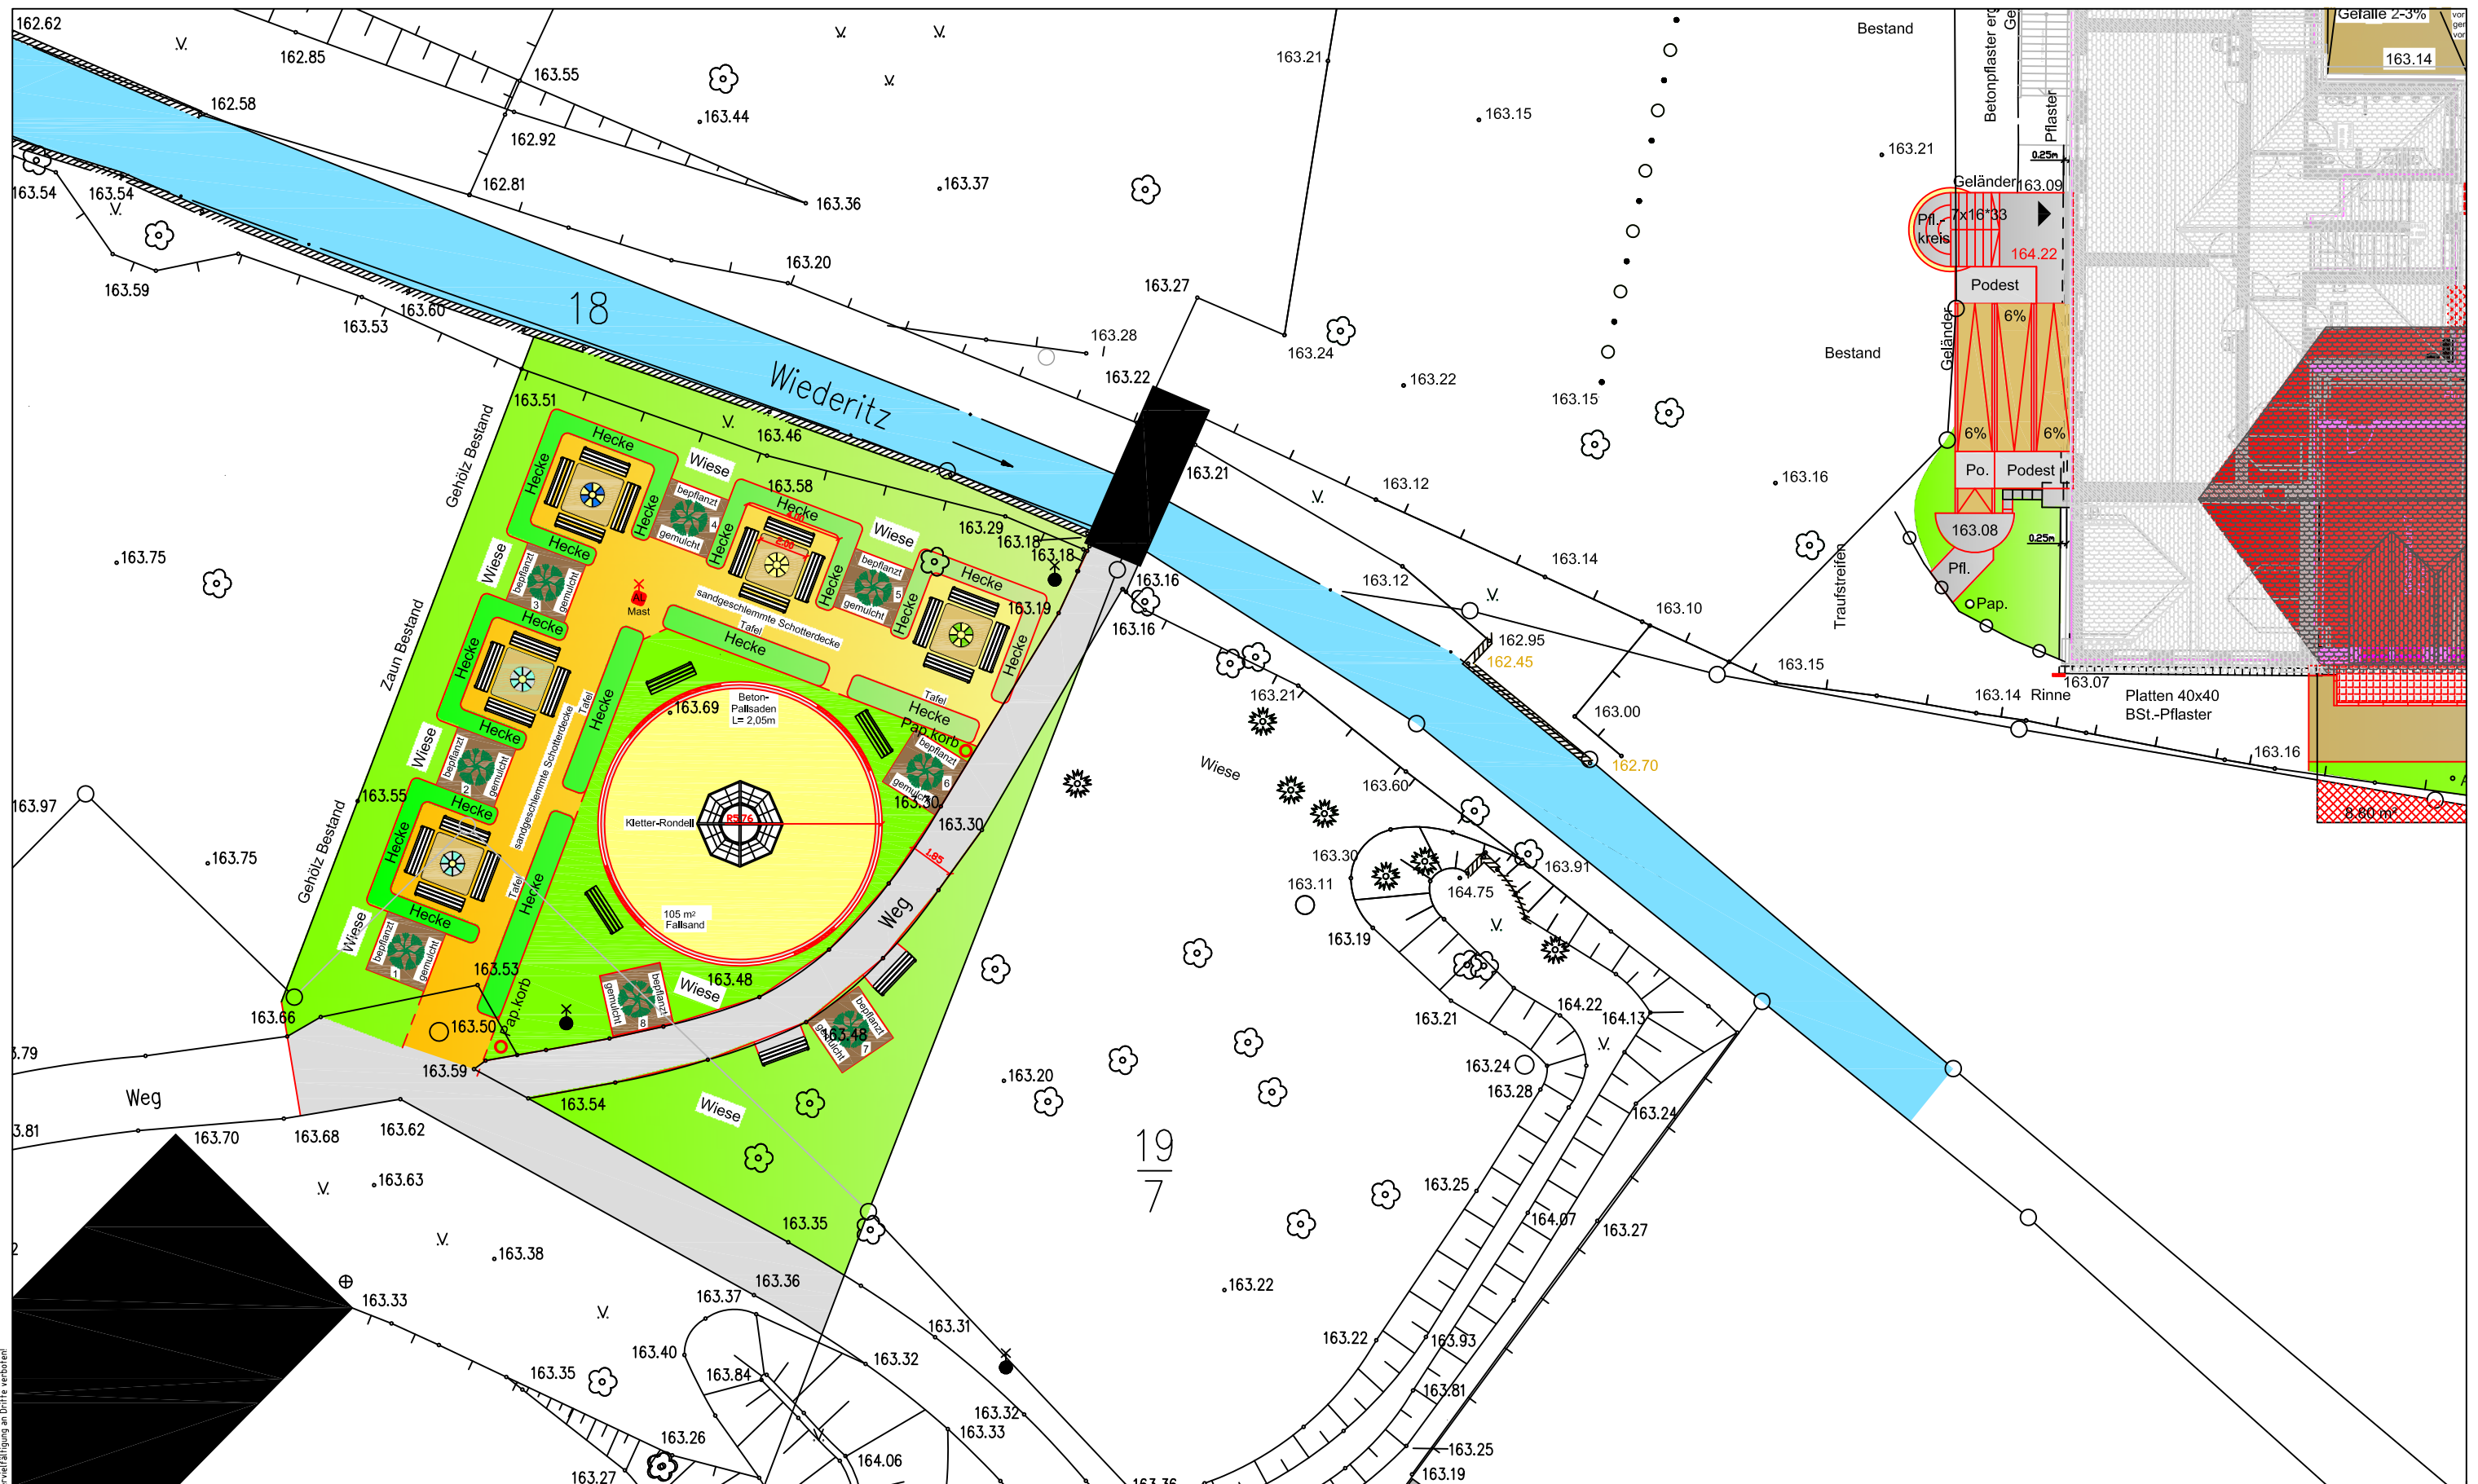

Vorhaben Entwurfsplanung Lessing Schule Freital Zur Lessing Schule 17, 01705 Freital Flurstück - Nr.: 14	Darstellung Lageplan Erweiterung Freianlage		
Bauherr Stadt Freital Dresdner Straße 56 01705 Freital	TGA CONSULT GmbH Planungsbüro für integriertes Bauen Dresdner Str. 192, 01705 Freital Tel.: 0351 - 64 410 47 Fax.: 0351 - 64 410 49		Maßstab 1:500 gez.: U. Paudler gep.: D. Schmidt Datum 25.05.2019 Plan- Nr. E-00A