



Repräsentatives Vereinsheim mit Geschäftsstelle, Umkleide- und Sanitärbereich, 500 Sitzplätzen, attraktive Sportanlagen für den Schul- und Vereinssport



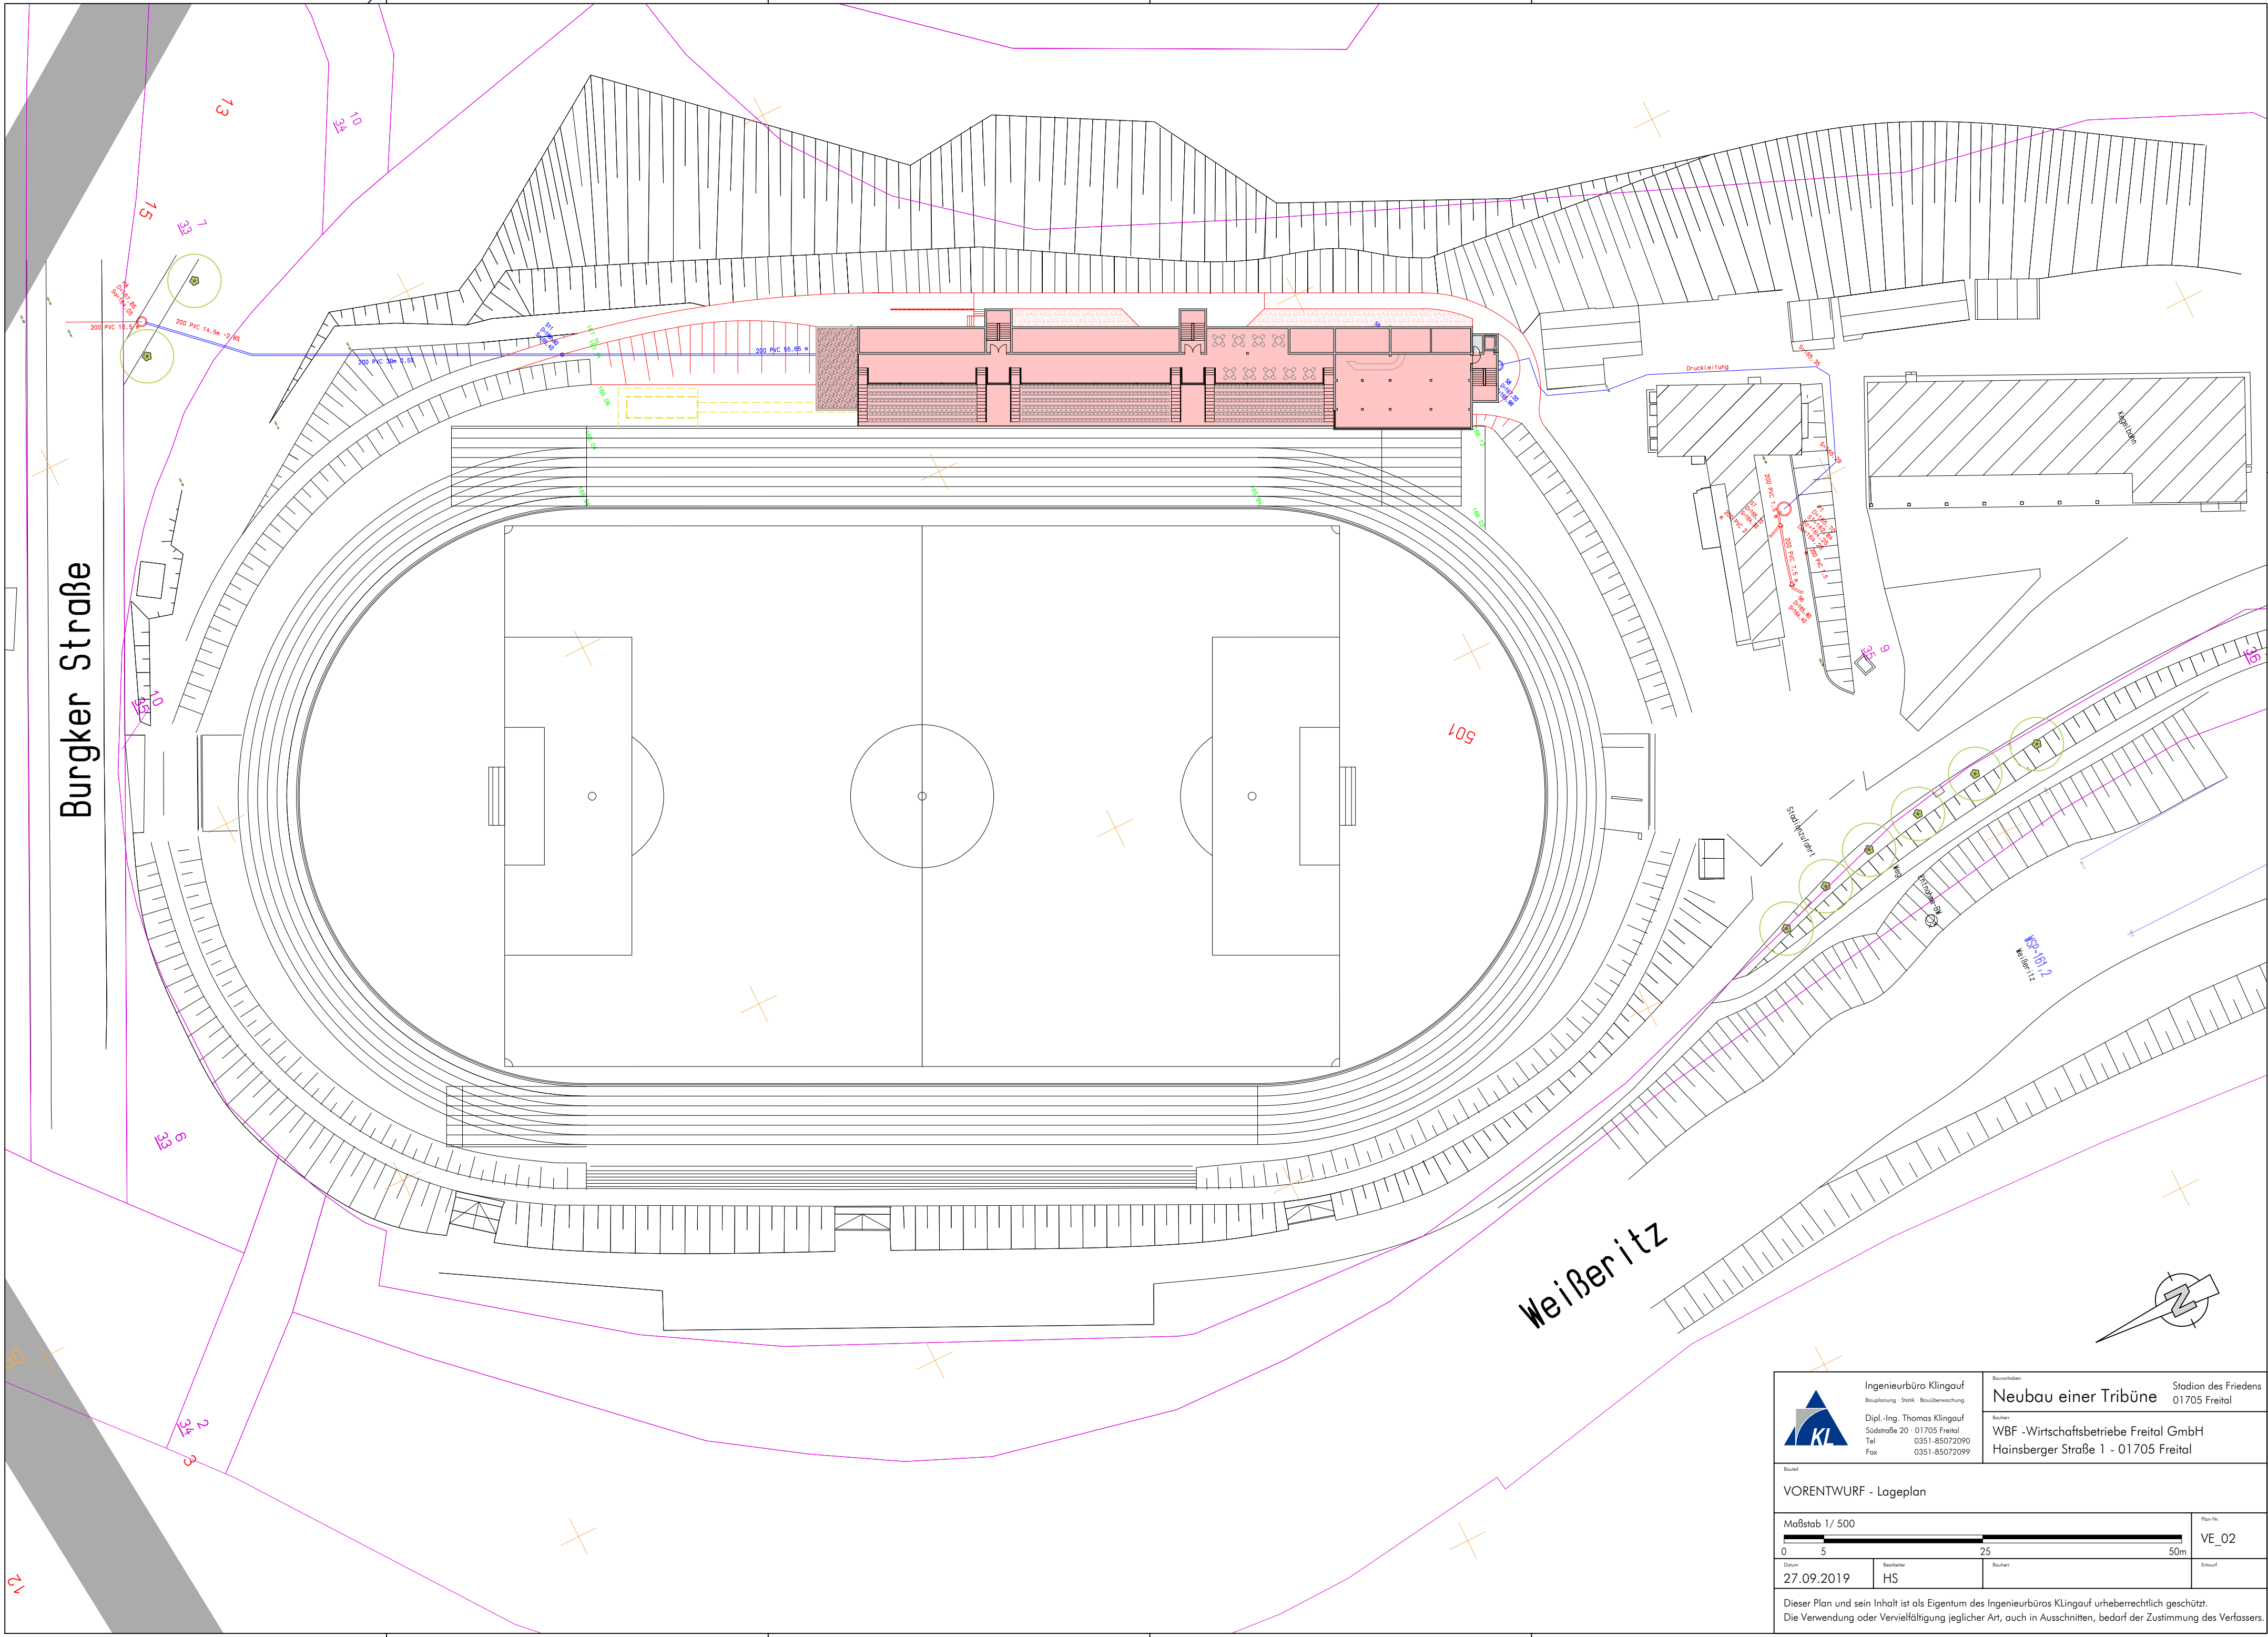


	Ingenieurbüro Klingauf Bauplanung · Statik · Bauüberwachung	Bauherr WBf - Wirtschaftsbetriebe Freital GmbH Hainsberger Straße 1 - 01705 Freital	
	Dipl.-Ing. Thomas Klingauf Südstraße 20 · 01705 Freital Tel 0351-85072090 Fax 0351-85072099	Stadion des Friedens 01705 Freital	
Bauteil VORENTWURF - Lageplan			
Maßstab 1/ 500 0 5 25 50m		Plan-Nr. VE_02	
Datum 27.09.2019	Bearbeiter HS	Bücher	Entwurf
Dieser Plan und sein Inhalt ist als Eigentum des Ingenieurbüros Klingauf urheberrechtlich geschützt. Die Verwendung oder Vervielfältigung jeglicher Art, auch in Ausschnitten, bedarf der Zustimmung des Verfassers.			


Grundriss Erdgeschoss

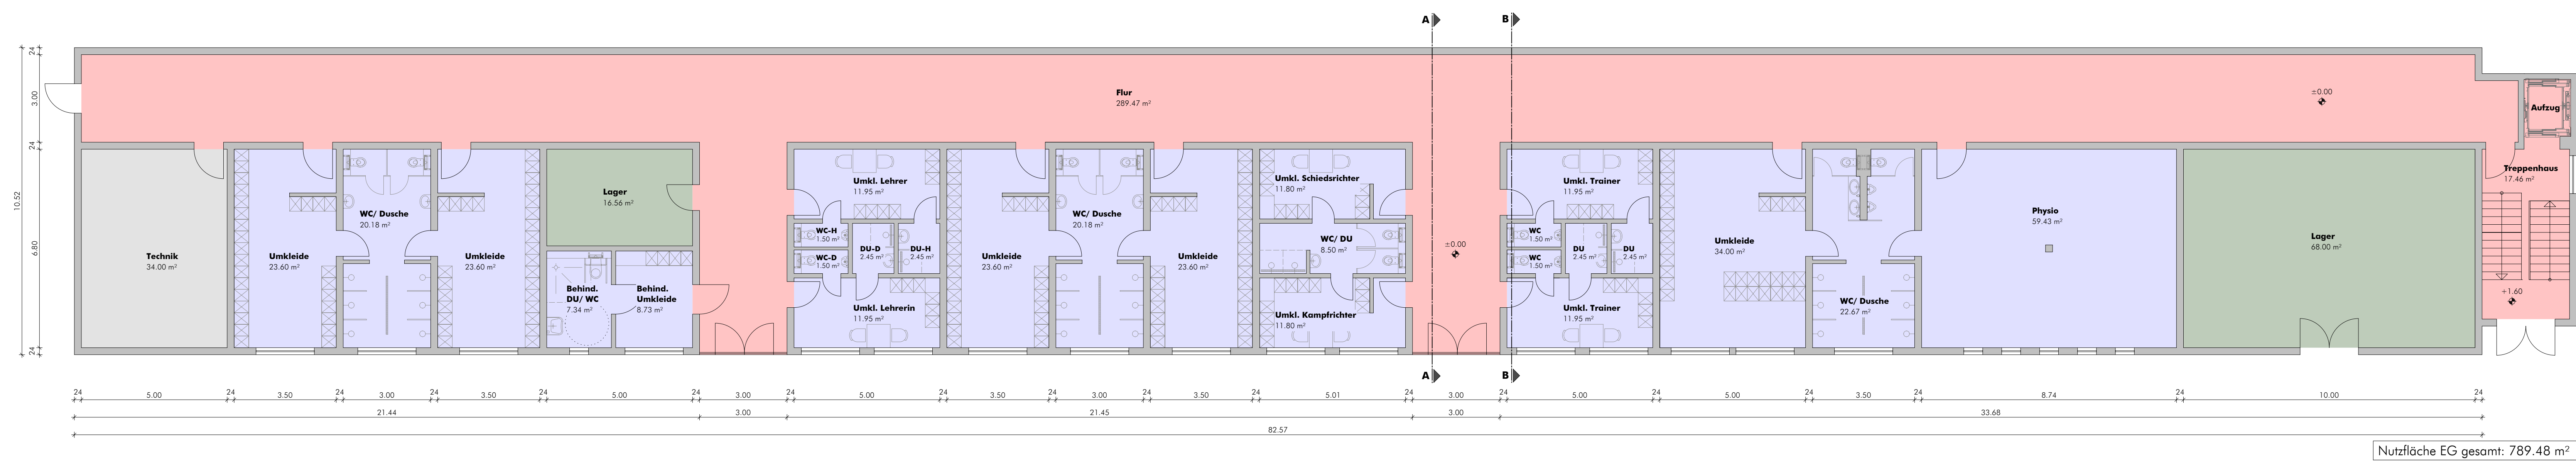


Grundriss Obergeschoss

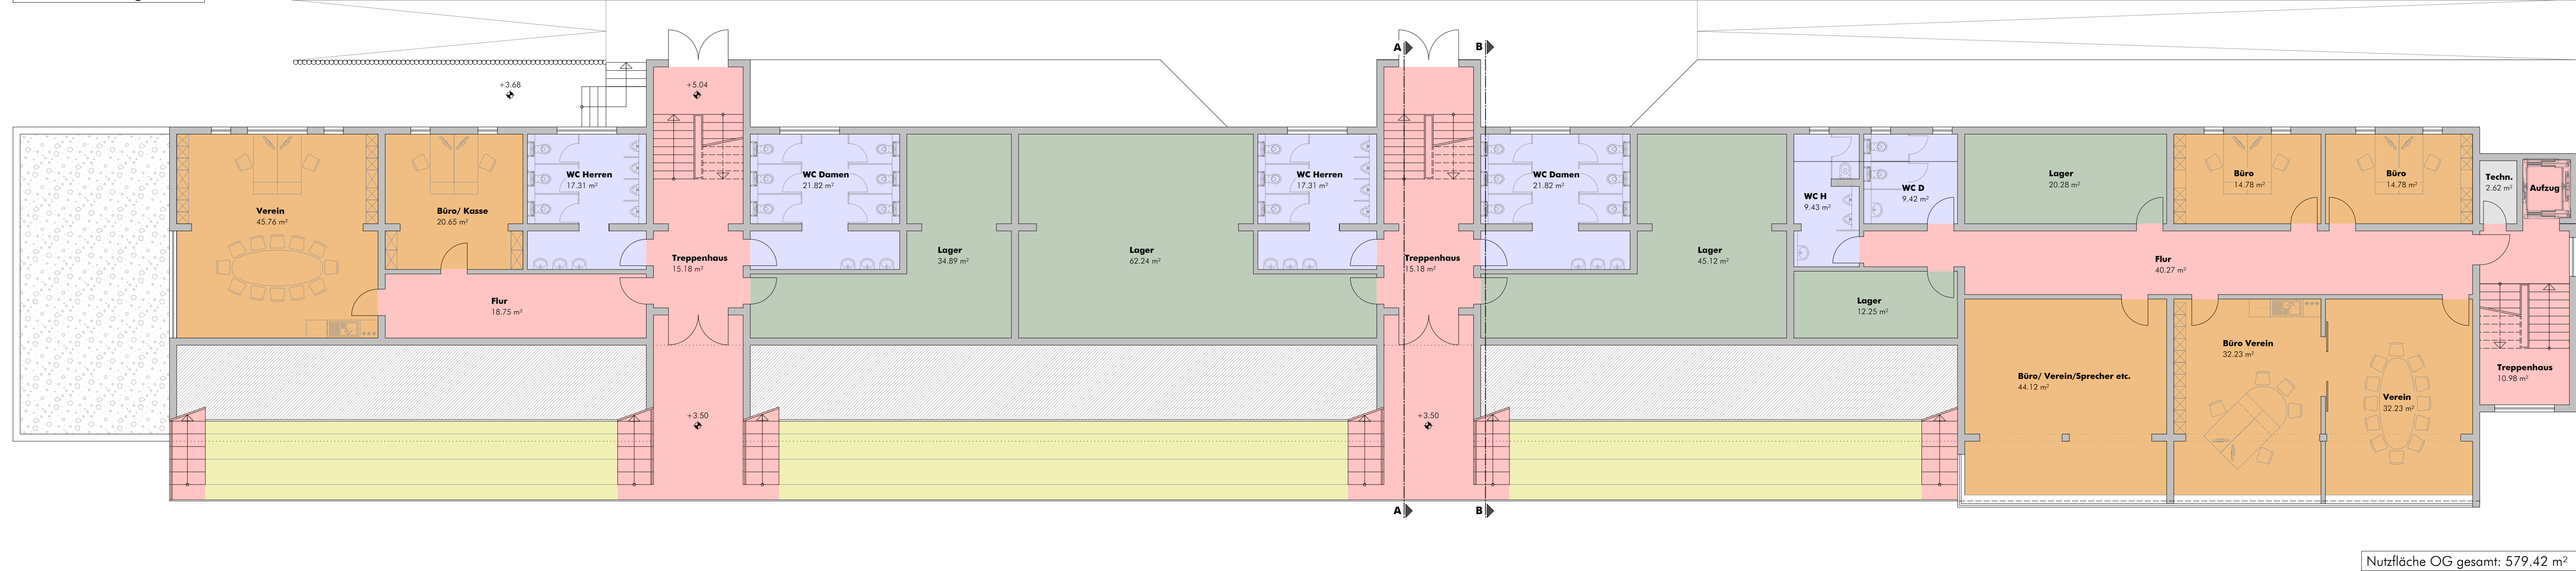


Grundriss Tribüne

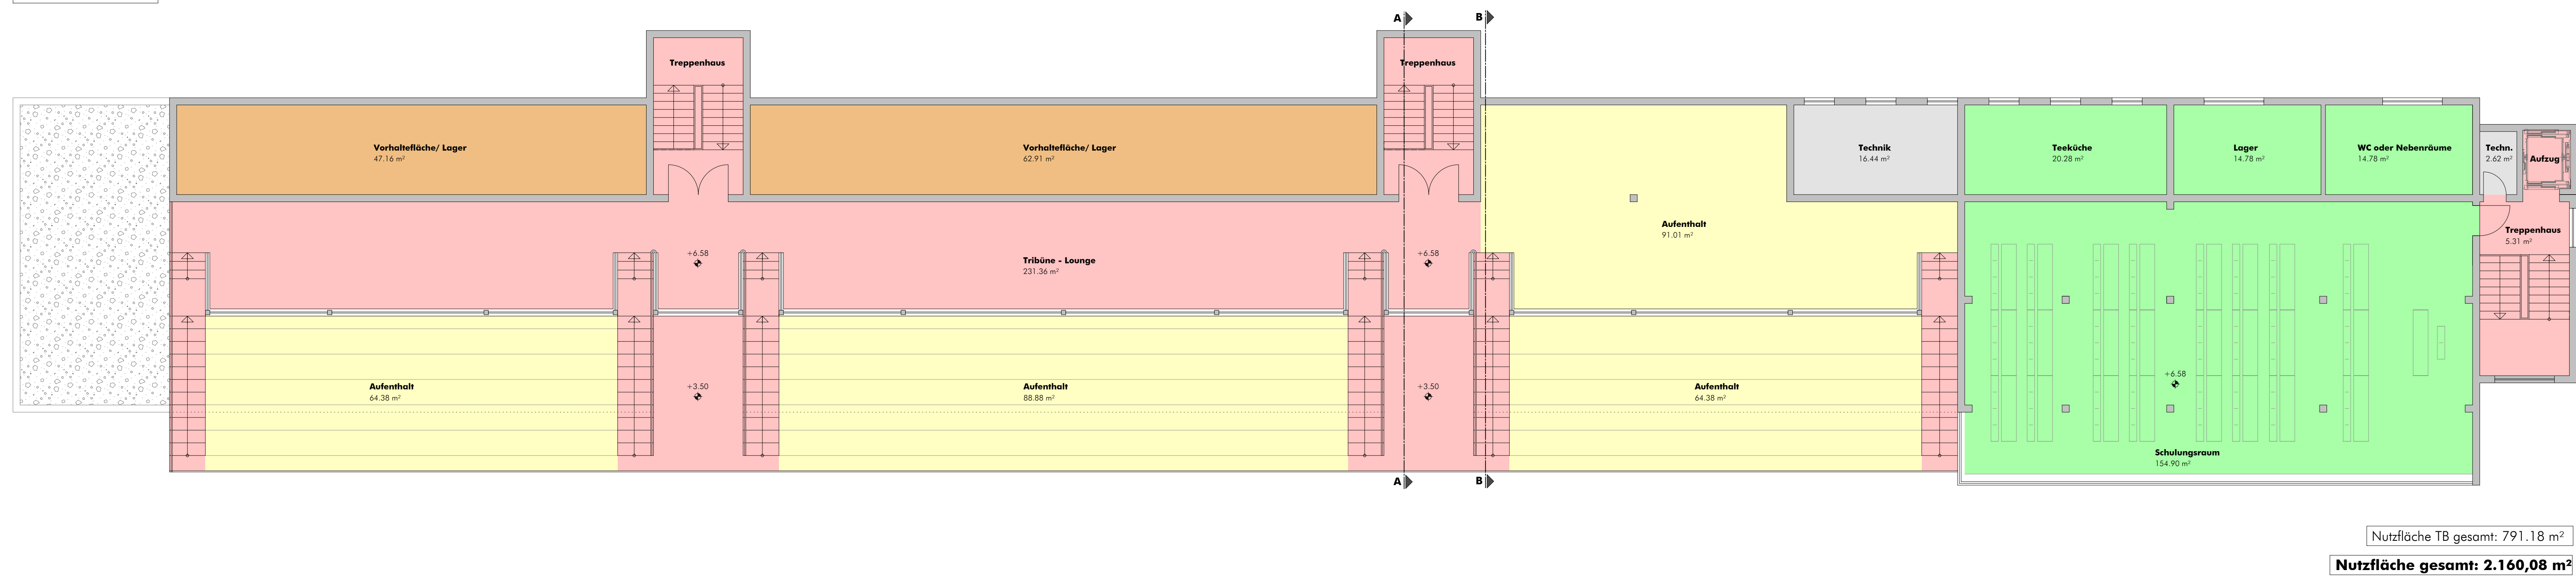

Gebäudeschnitt A-A

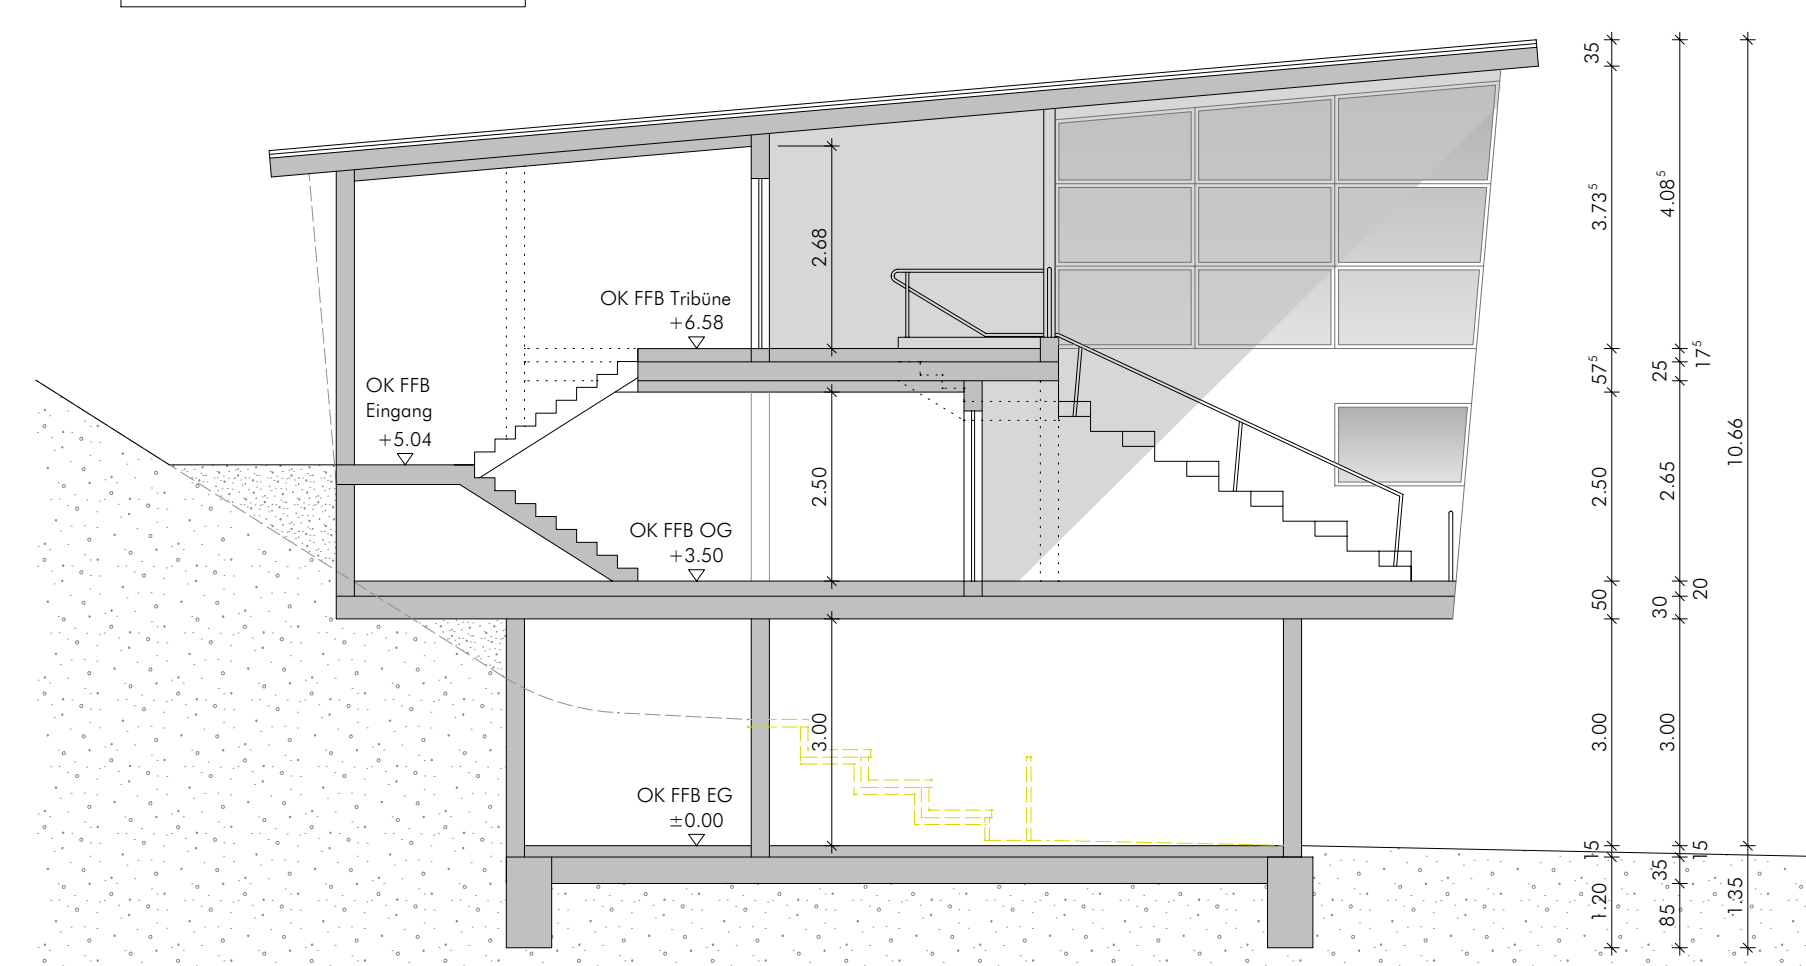

Gebäudeschnitt B-B

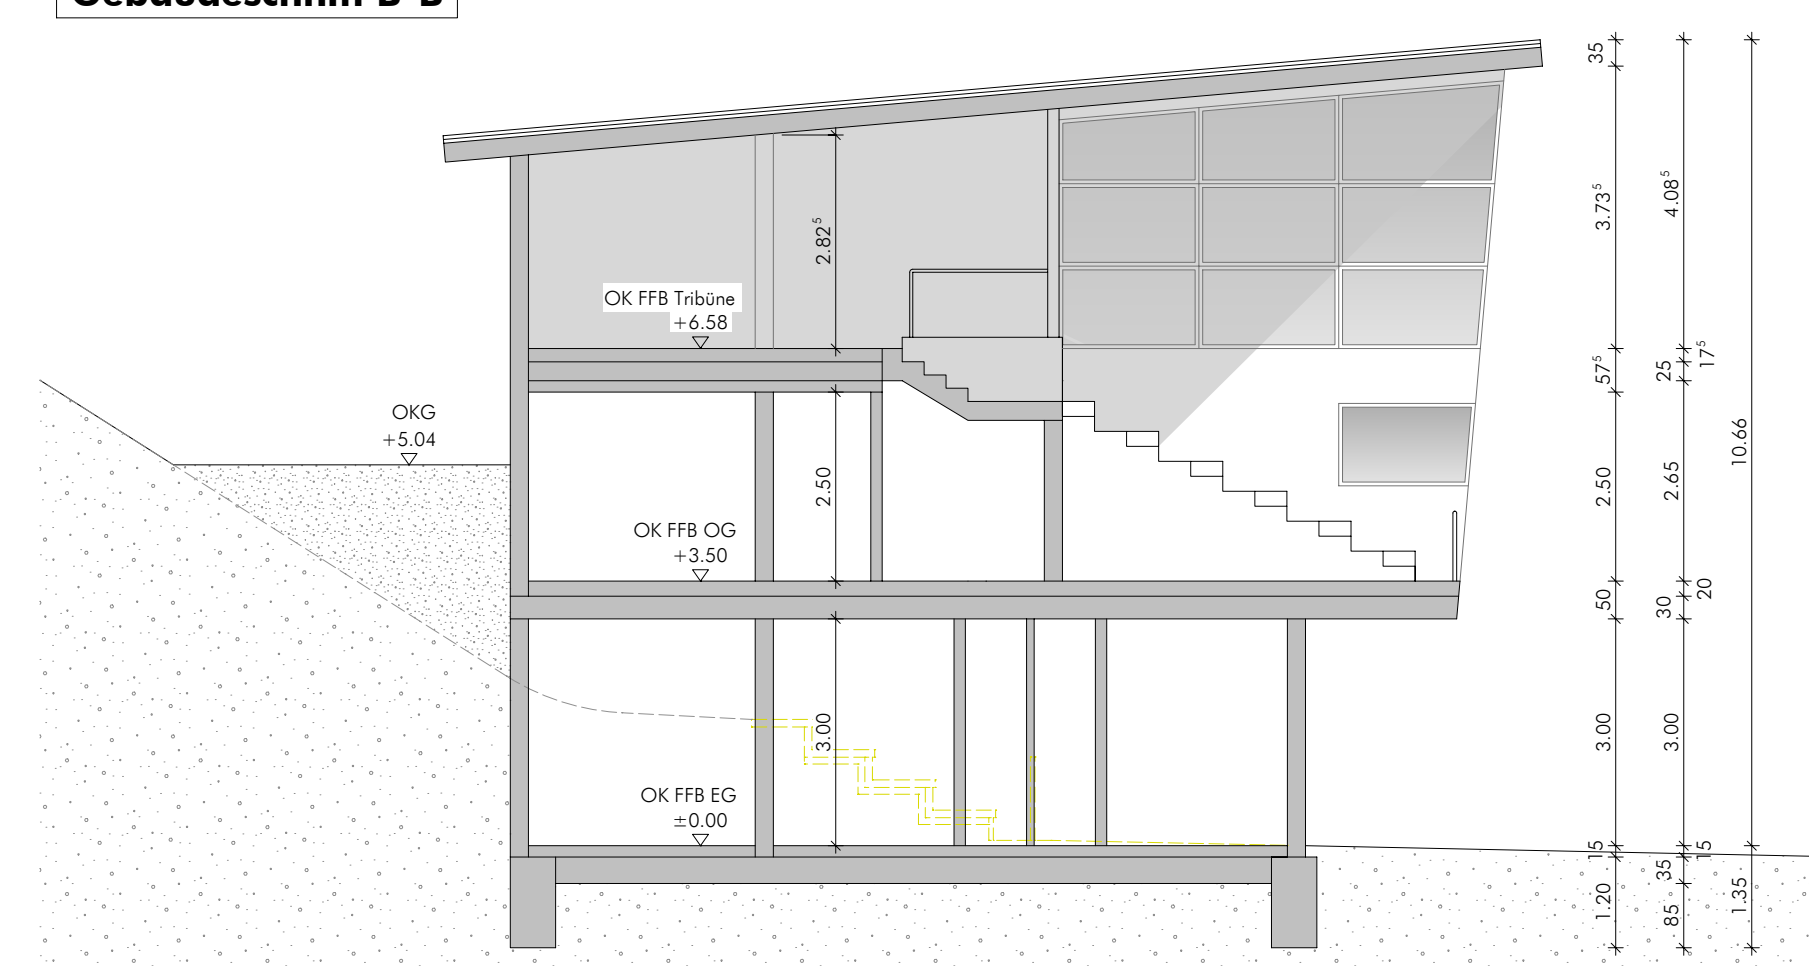


Nutzfläche gesamt: 2.160,08 m²


Nutzfläche gesamt: 2.160,08 m²

Legende Flächen Raumnutzung


-  Erschließung
-  Sanitär/ Umkleiden
-  Lagerflächen
-  Büroflächen
-  Technik
-  Schulung
-  Tribüne

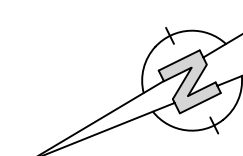


Ansicht Nordwest

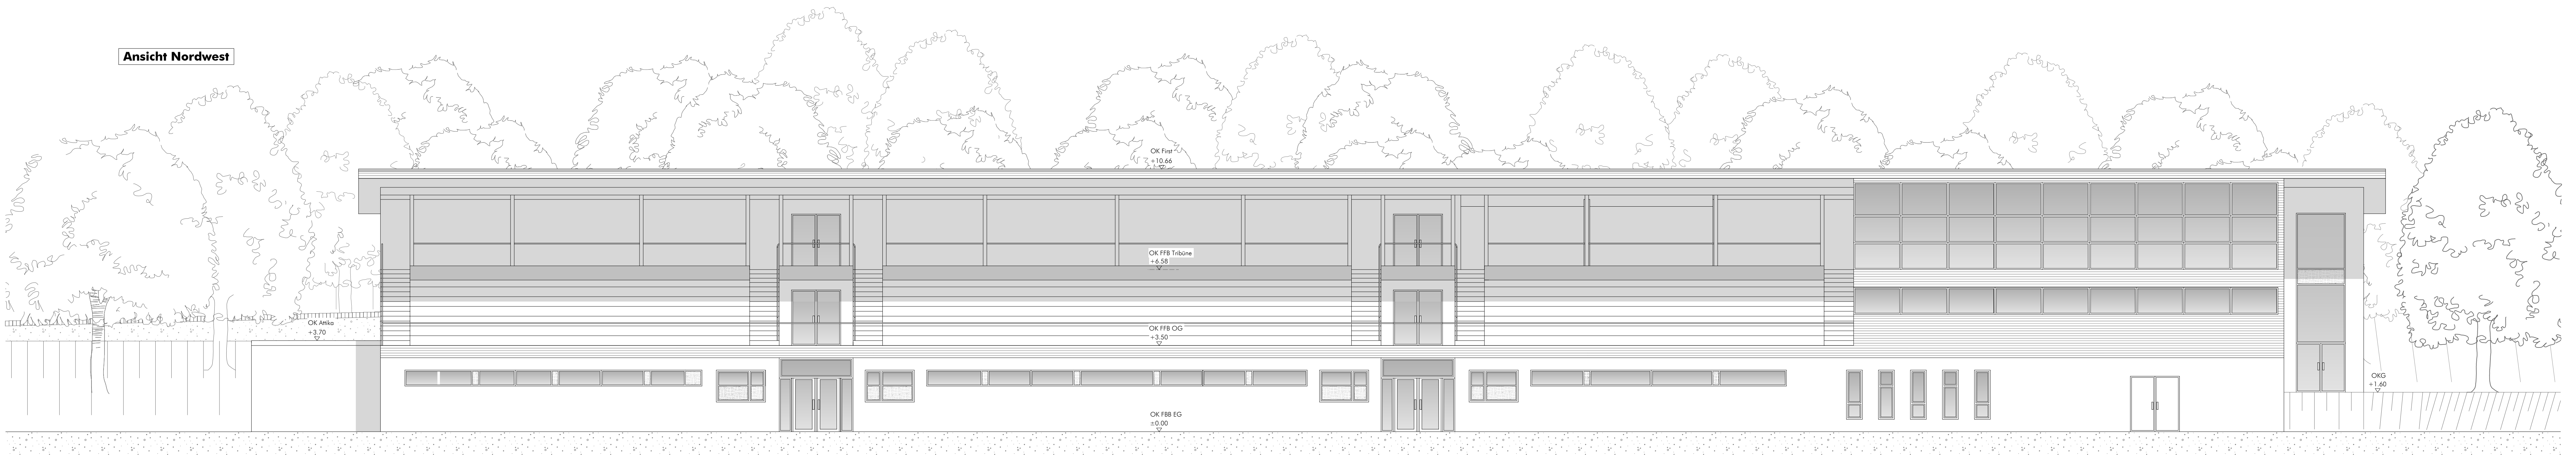


Ansicht Südost

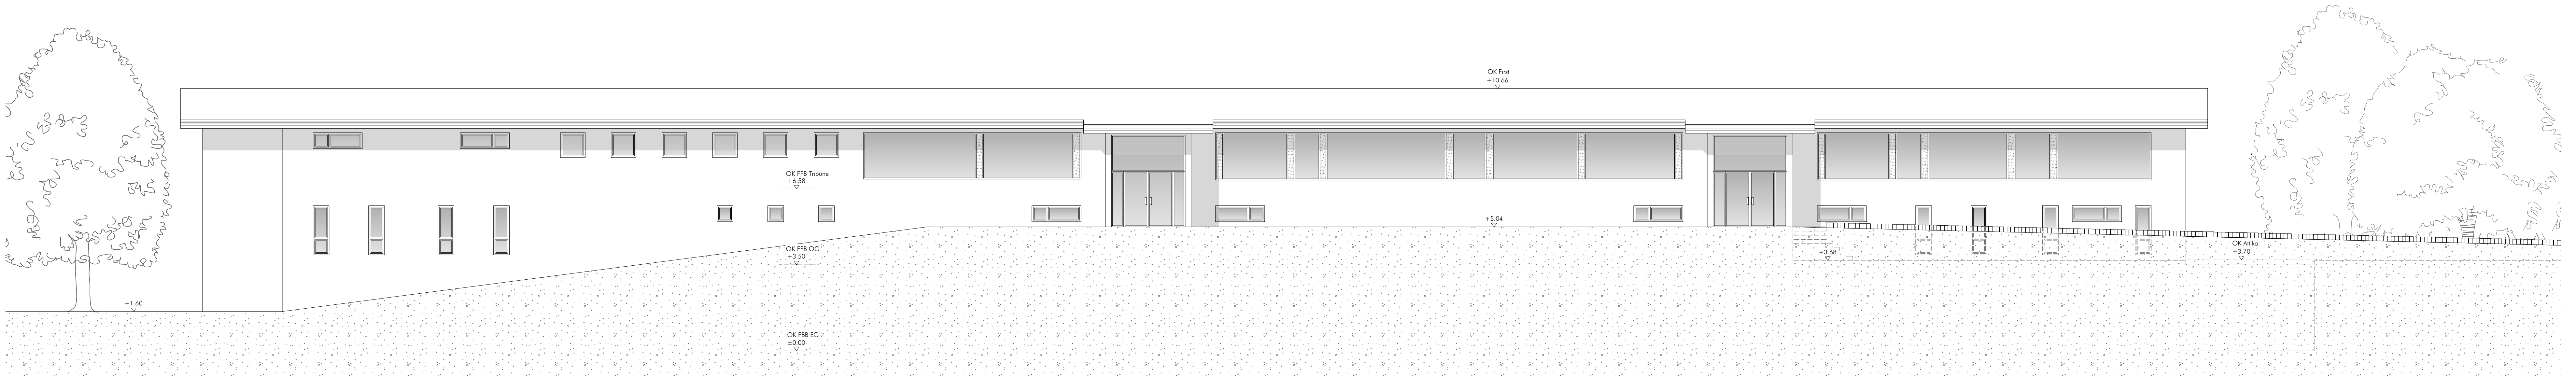


Ansicht Südwest

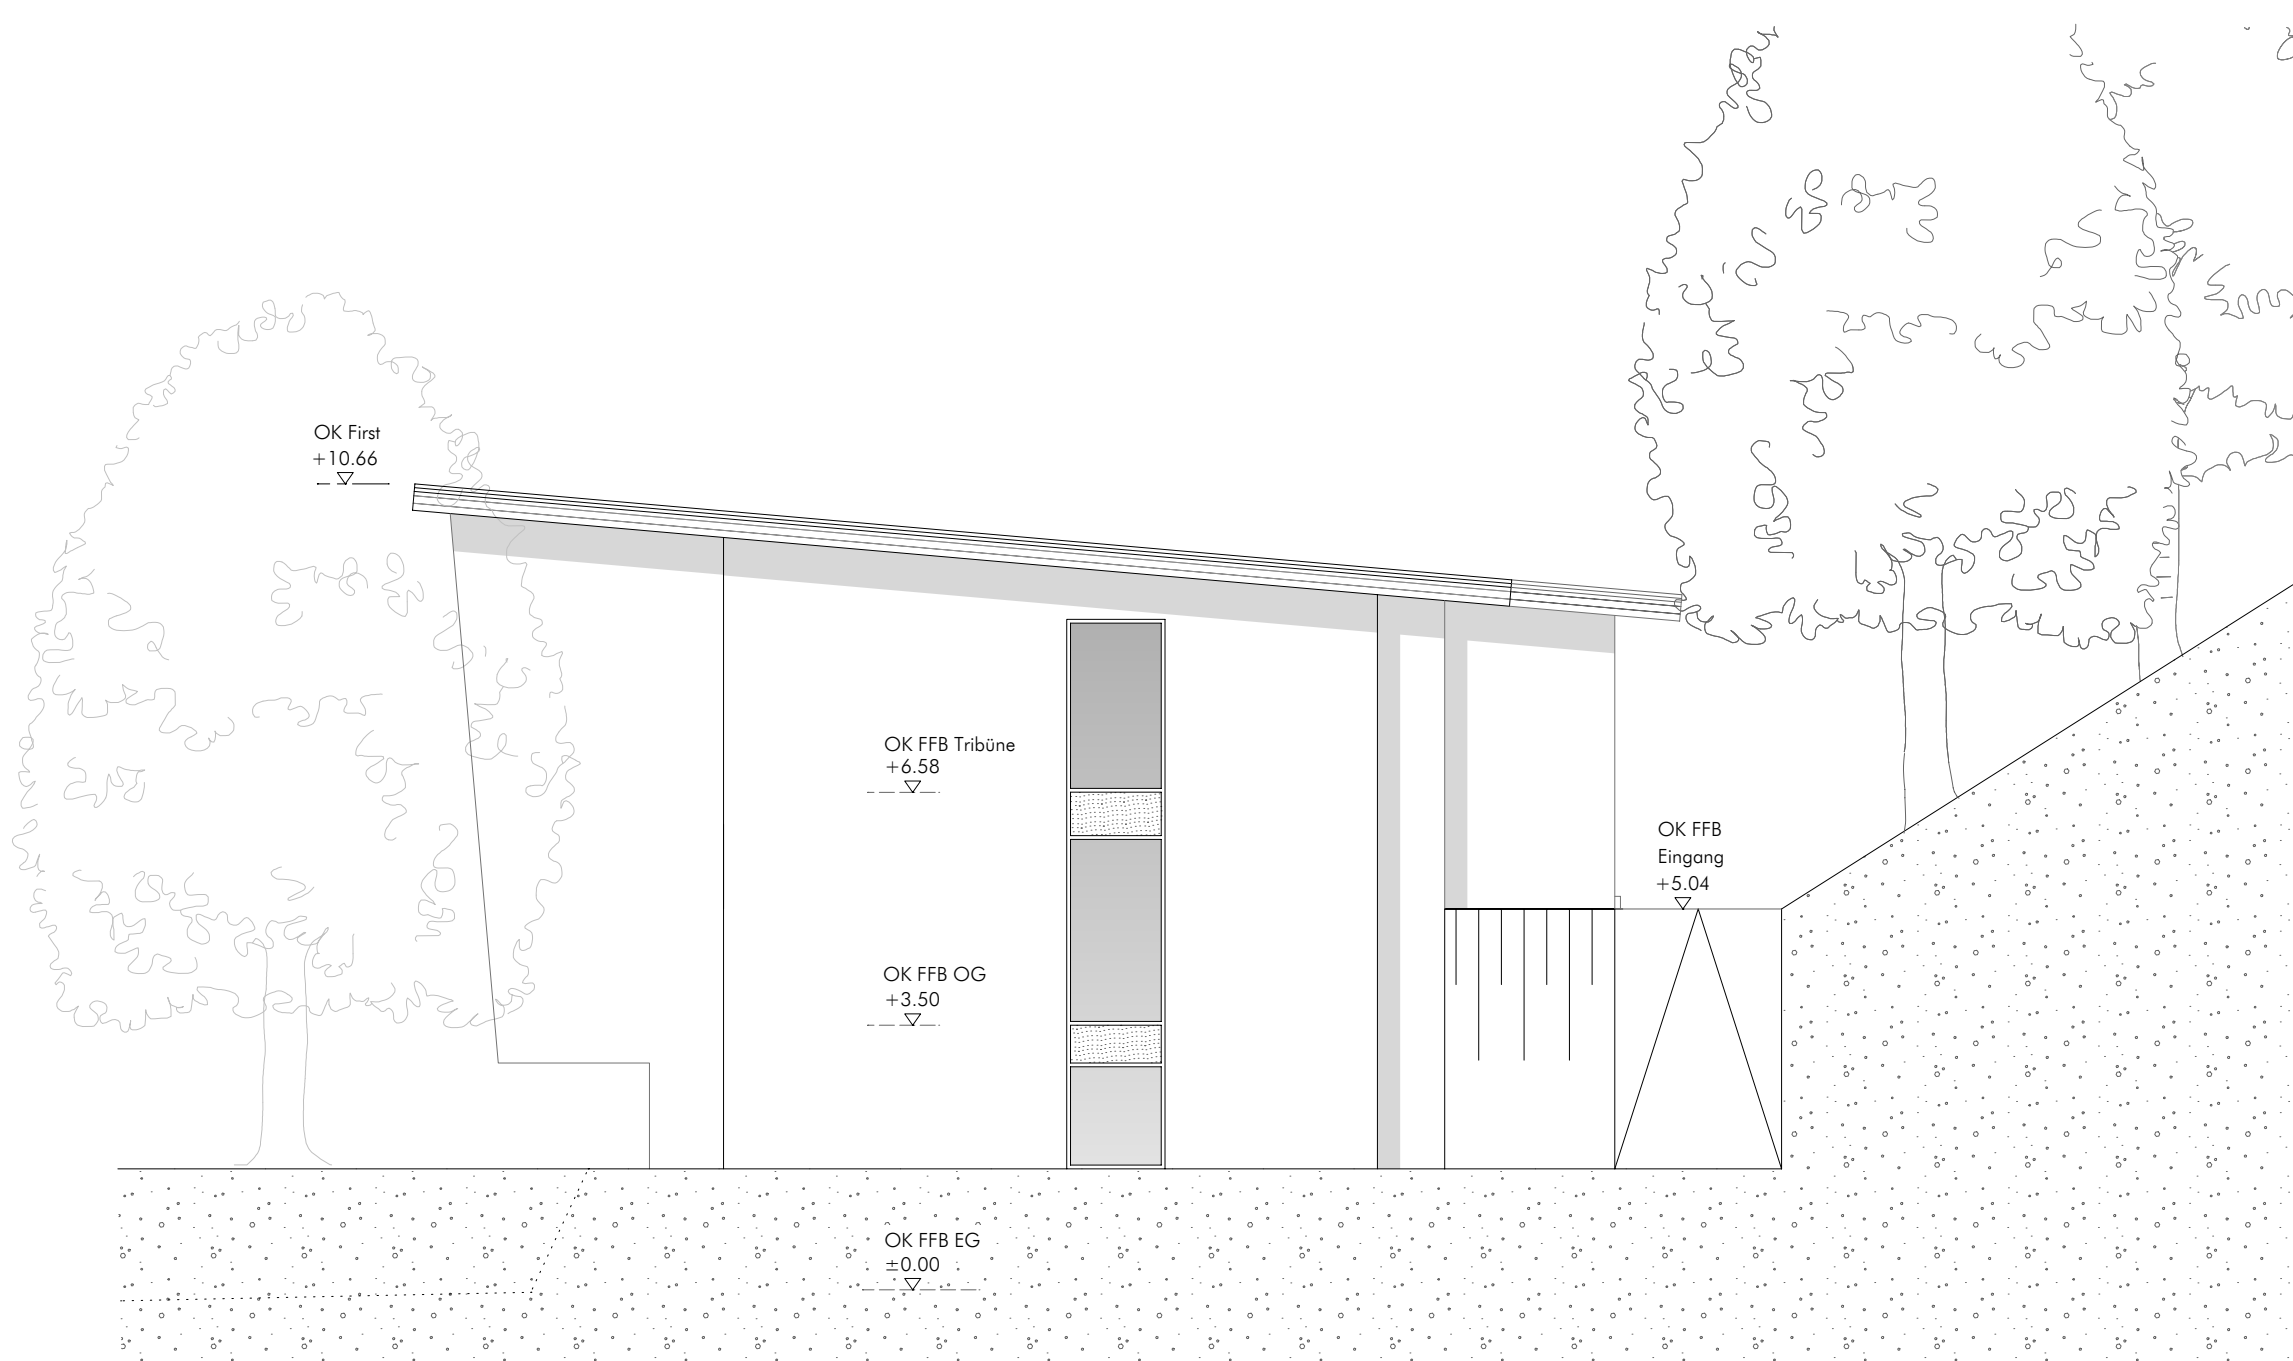

Ansicht Nordost

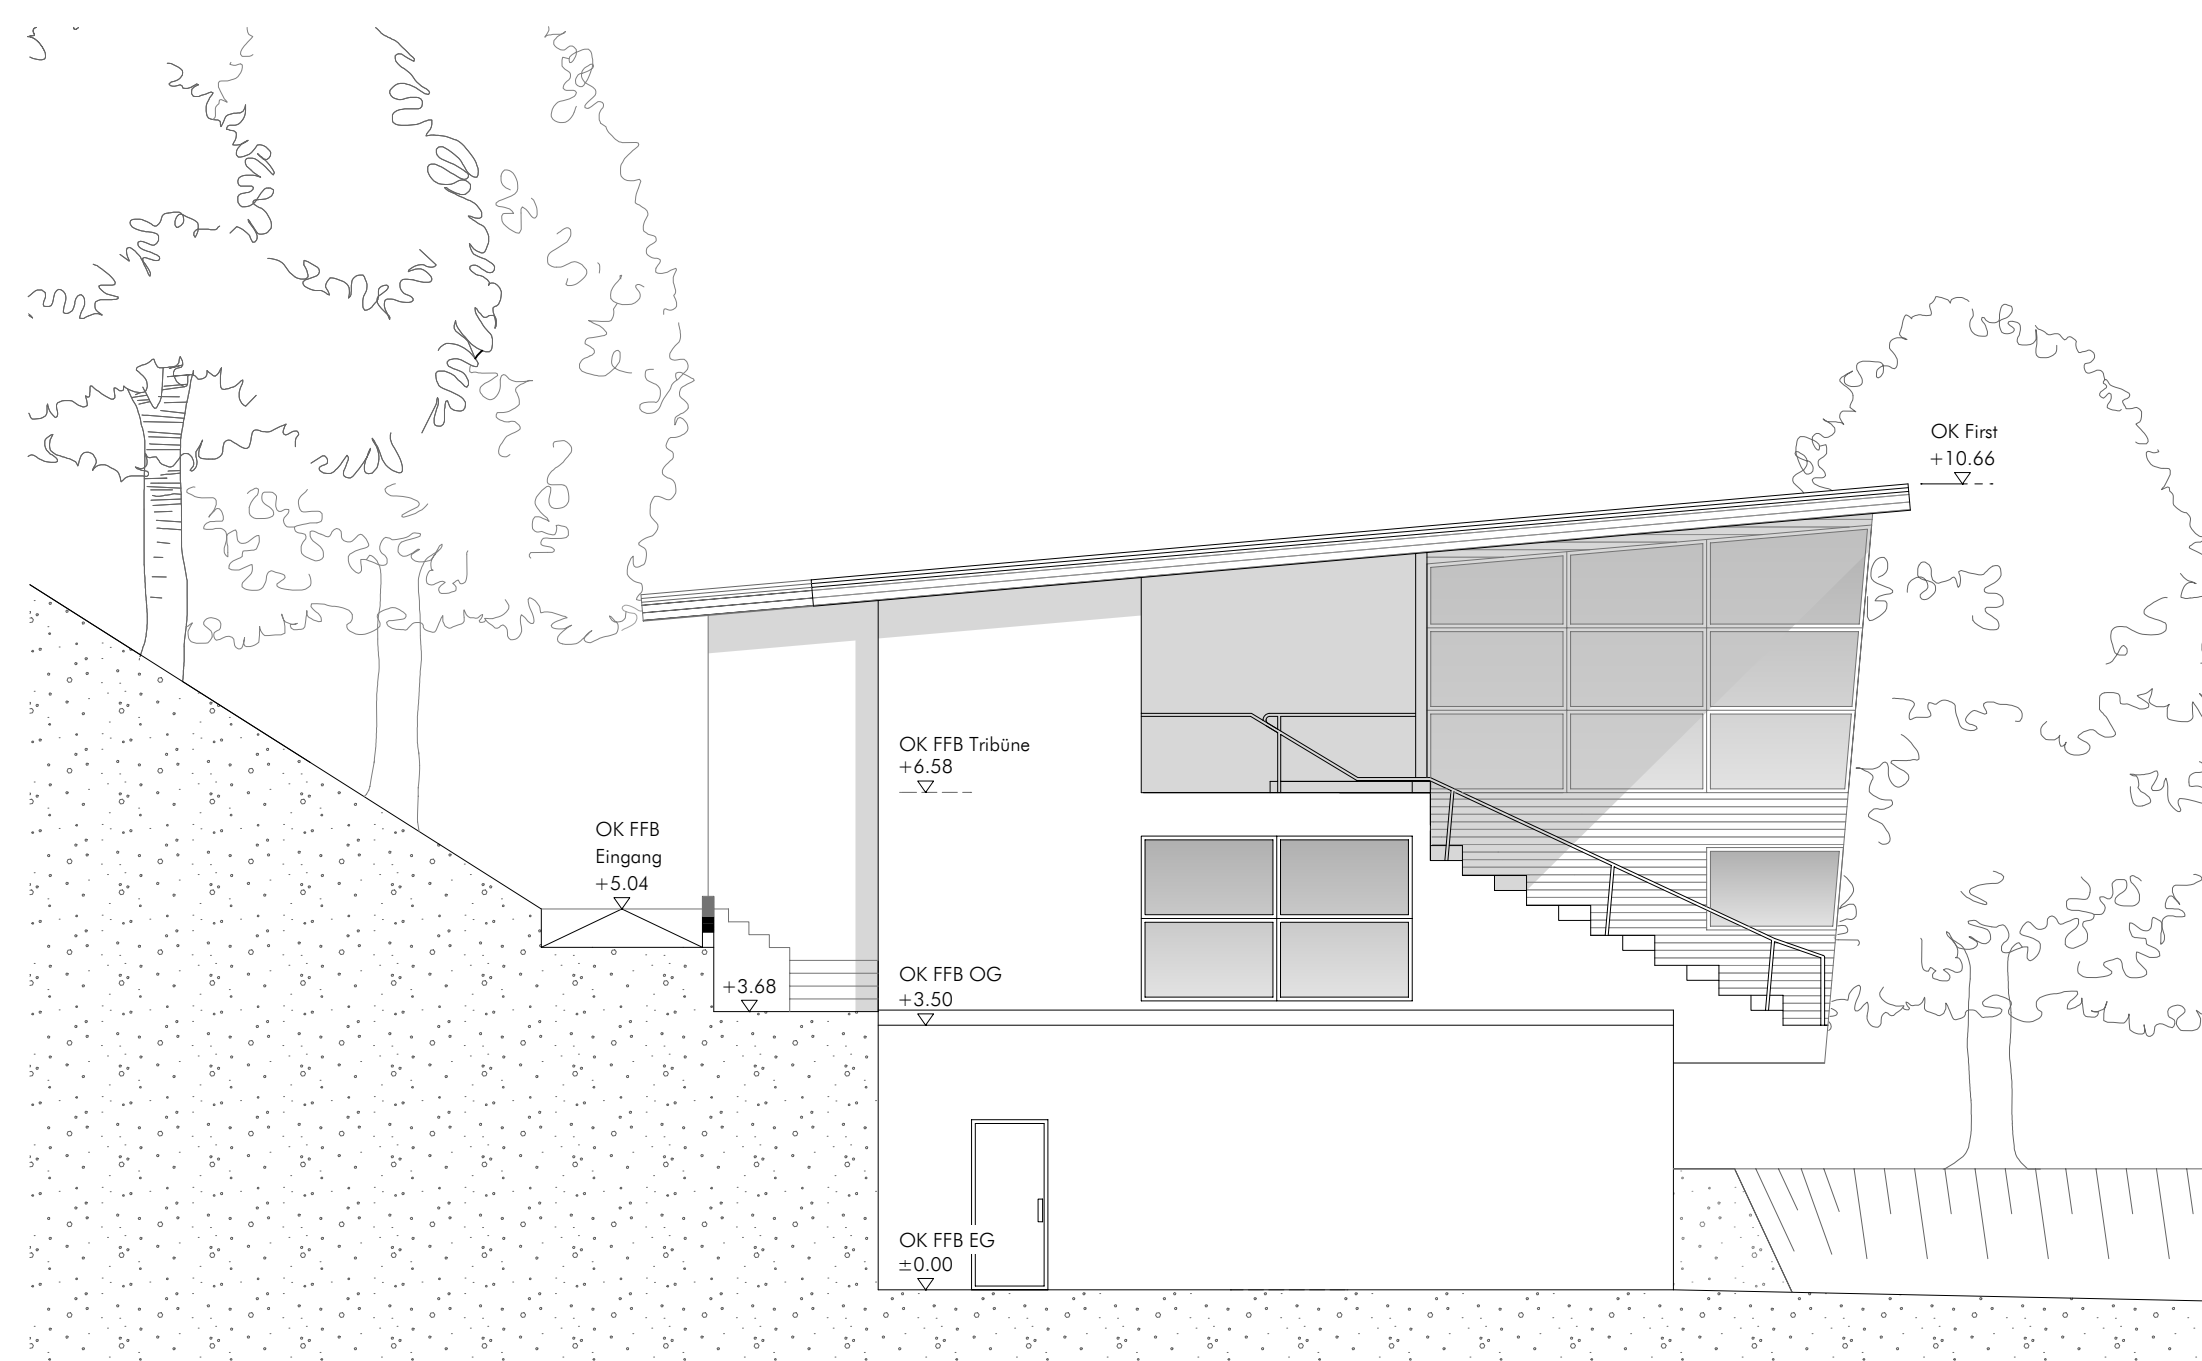

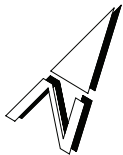


Dresdner Straße

Weberitz

7/92

Burglar Straße


Großfeld
Stadion des Friedens

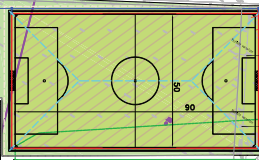

Nr.	Art der Änderung	Datum	Name
Entwurfsbearbeitung:		Datum	Zeichen
Ingenieurbüro für Bauwesen		bearbeitet	26.09.19 Wolf
MÖSCHKE + WERNER		gezeichnet	26.09.19 EDV
Wigardstr. 15		geprüft:	
01705 Freital			
Tel.: 0351 / 4600377 Fax.: 0351 / 6446150			
Auftraggeber		Unterlage: 1	
		Blatt Nr. 1	
		Reg. Nr.	
		Datum	Zeichen
Trainingsplatz am Stadion des Friedens		bearbeitet:	
Standortprüfung zwei Großspielfelder		gezeichnet:	
		geprüft:	
		Übersichtslageplan	
		Maßstab:	1 : 2000

Dieses Dokument ist Eigentum des Ing.-Büro Möschke+Werner.
Vervielfältigung, Veränderung, Weiterverwendung, Veröffentlichung
o.ä. bedürfen der Zustimmung des Urhebers.

Dieses Dokument ist Eigentum des Ing.-Büro Möschke+Werner.
Vervielfältigung, Veränderung, Weiterverwendung, Veröffentlichung
o.ä. bedürfen der Zustimmung des Urnehmers.

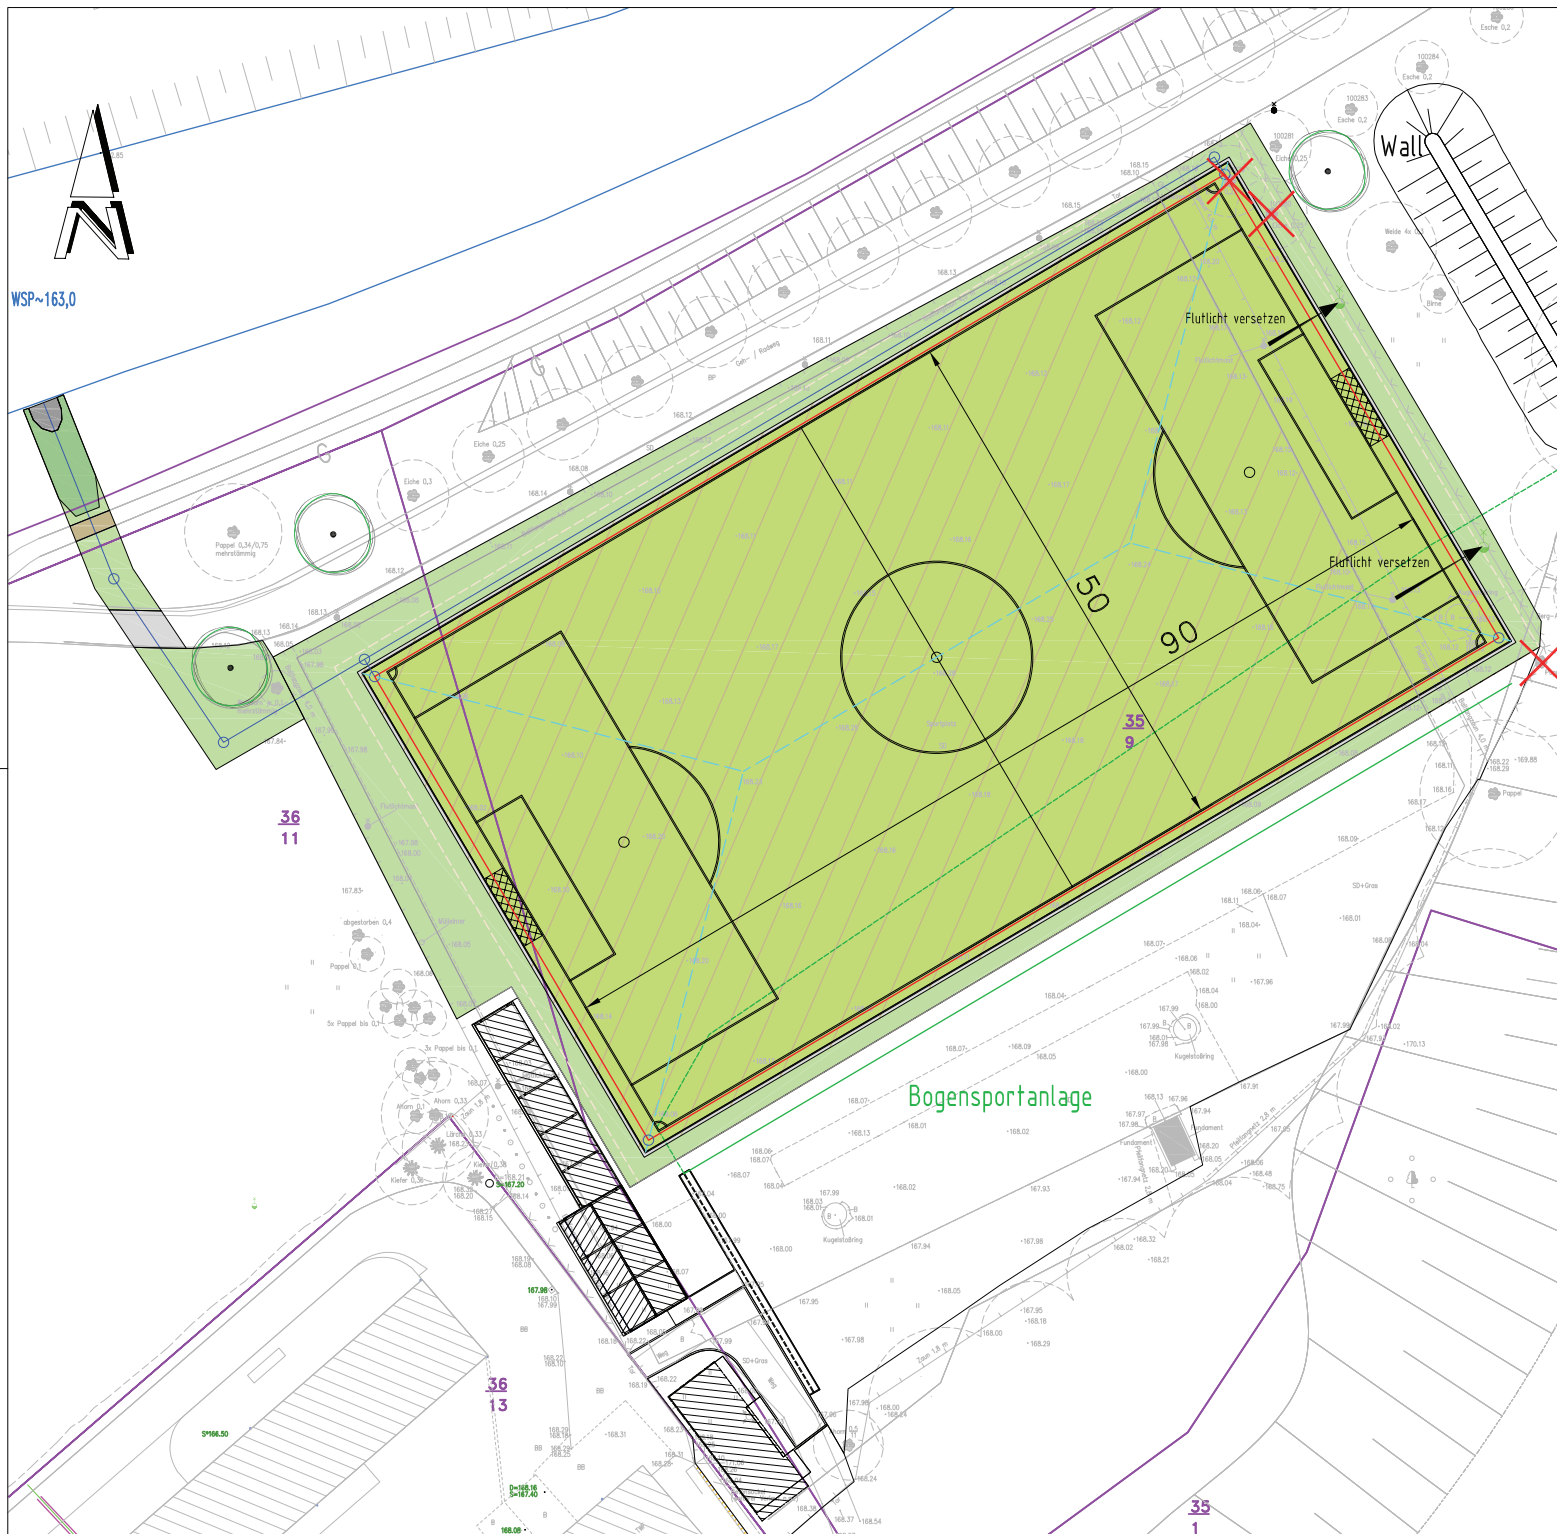

Legende:

- Kunststoffrasen
- Flächen auf alter Tenne
- Betonpflaster
- wassergeb. Decke
- Pflanzflächen, Böschungen
- Rasen
- Baumfällung
- Baum Ersatzpflanzung
- Dränage
- RW-Kanal
- Schacht
- Auslaufbauwerk

Nr.	Art der Änderung	Datum	Name
Entwurfsbearbeitung:		Datum	Zeichen
Ingenieurbüro für Bauwesen		bearbeitet	13.09.19 Wolf
MÖSCHKE + WERNER		gezeichnet	13.09.19 EDV
Wigardstr. 15		geprüft:.....	
01705 Freital			
Tel.: 0351 / 4600377		Fax.: 0351 / 6446150	
Auftraggeber		Unterlage: 1	
		Blatt Nr. 2	
		Reg. Nr.	
		Datum	Zeichen
Trainingsplatz am Stadion des Friedens		bearbeitet:	
Großspielfeld Kunststoffrasen		gezeichnet:	
		geprüft:	
		Lageplan	
		Maßstab:	1 : 500
Aufgestellt.			
Freital,			
Ablage:	Datum:	Objekt:	Datum: