


Anlage 3 zur Vorlage B 2020/076

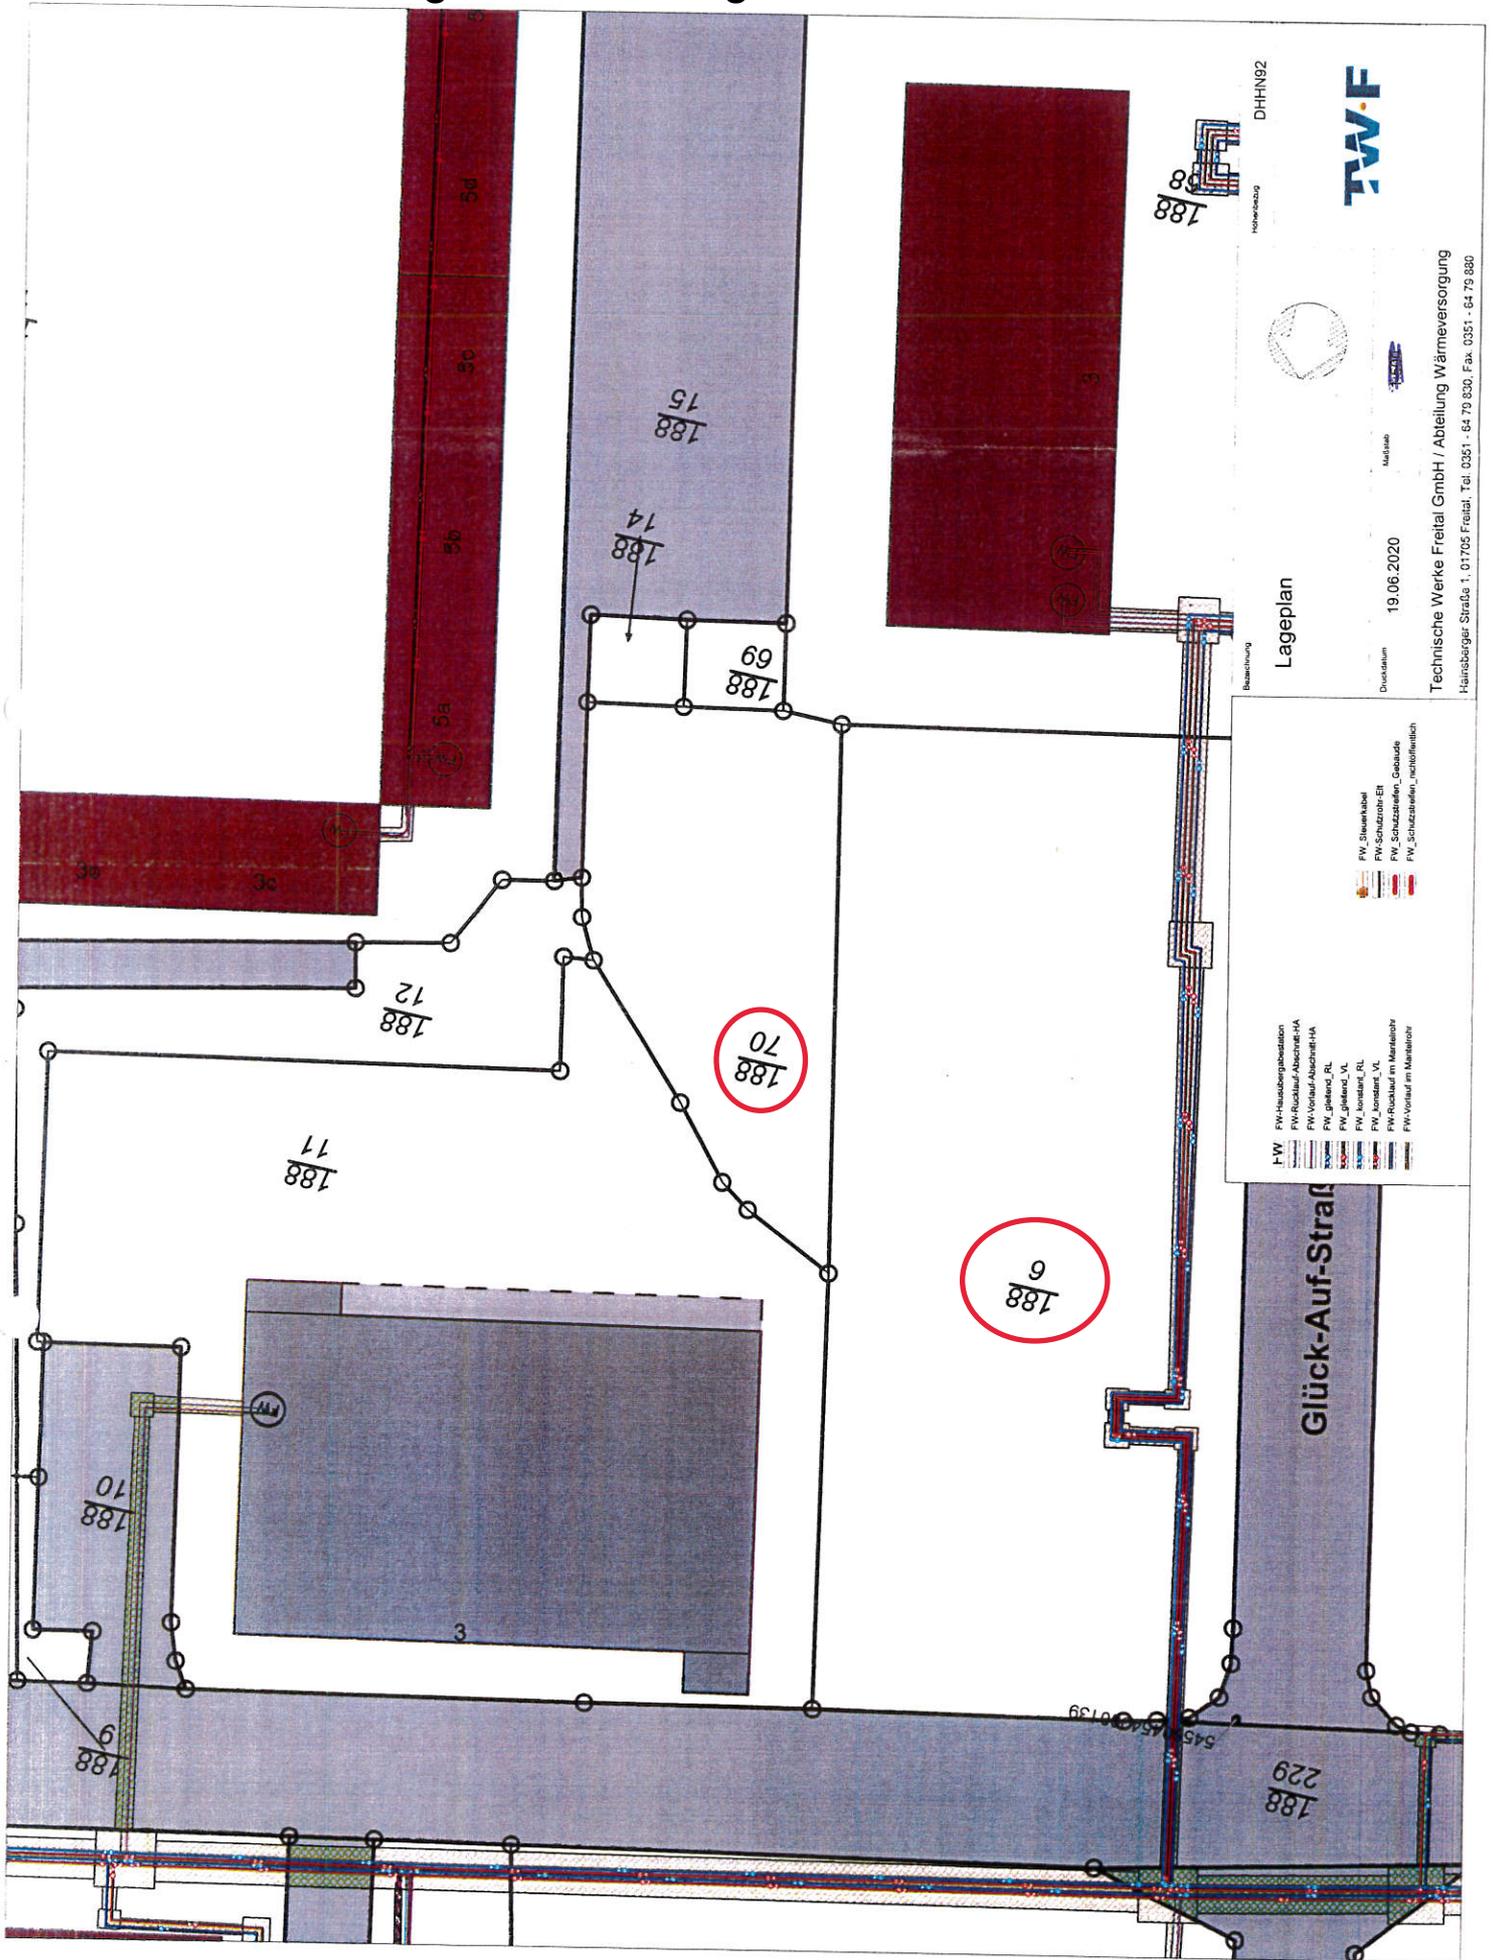

Bezeichnung: **Lageplan**

Datum: 19.06.2020

Maßstab: 1:1000

Zeichnung: 188/58

DHHN92

TWF

Technische Werke Freital GmbH / Abteilung Wärmeversorgung
 Hainaberger Straße 1 · 01705 Freital, Tel. 0351 - 64 79 830; Fax. 0351 - 64 79 830