

- Legende :**
- Neubau
 - Bestand
 - Abbruch
 - Grundstücksgrenze
 - Abstandsflächen

OK FFB EG = 187.77 NHN

Kreis : Landkreis Sächsische Schweiz-Osterzgebirge
 Gemeinde : Stadt Freital
 Gemarkung : Coßmannsdorf
 Flurstück : 100 u. 101

Unterschrift Bauherr _____
 Unterschrift Entwurfsverfasser _____

INDEX	DATUM	ÄNDERUNG	NAME
a
b
c

Vorhaben
 Neubau einer Fahrzeughalle
 Weißeritzgässchen 9
 01705 Freital


Darstellung
**Lageplan
 Einordnung**

Bauherr
 Große Kreisstadt Freital
 vertreten durch Herrn Jens Römisch
 Dresdner Straße 56
 01705 Freital

INGENIEURBÜRO
Dipl. Ing. A. Fischer
 Körnerstraße 4
 01705 Freital
 Tel: 0351 6 44 03 10
 info@fischer-ingbuero.de


Datei FW_Hainsberg_04	Maßstab 1:250	Größe A3
Bearbeiter Fischer	Datum 25.01.2021	
Plan Nr. E LP 01		

Dieses Dokument ist Eigentum des Ing.-Büro A. Fischer. Vervielfältigung, Veränderung, Weiterverwendung, Veröffentlichung o.ä. bedürfen der Zustimmung des Urhebers.

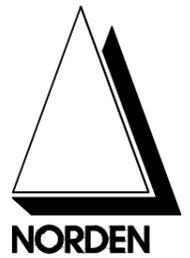

Legende :

- Neubau
- Bestand
- Abbruch
- Grundstücksgrenze
- Strom
- Gas
- Trinkwasser
- Telekom
- Mischwasser
- Regenwasser

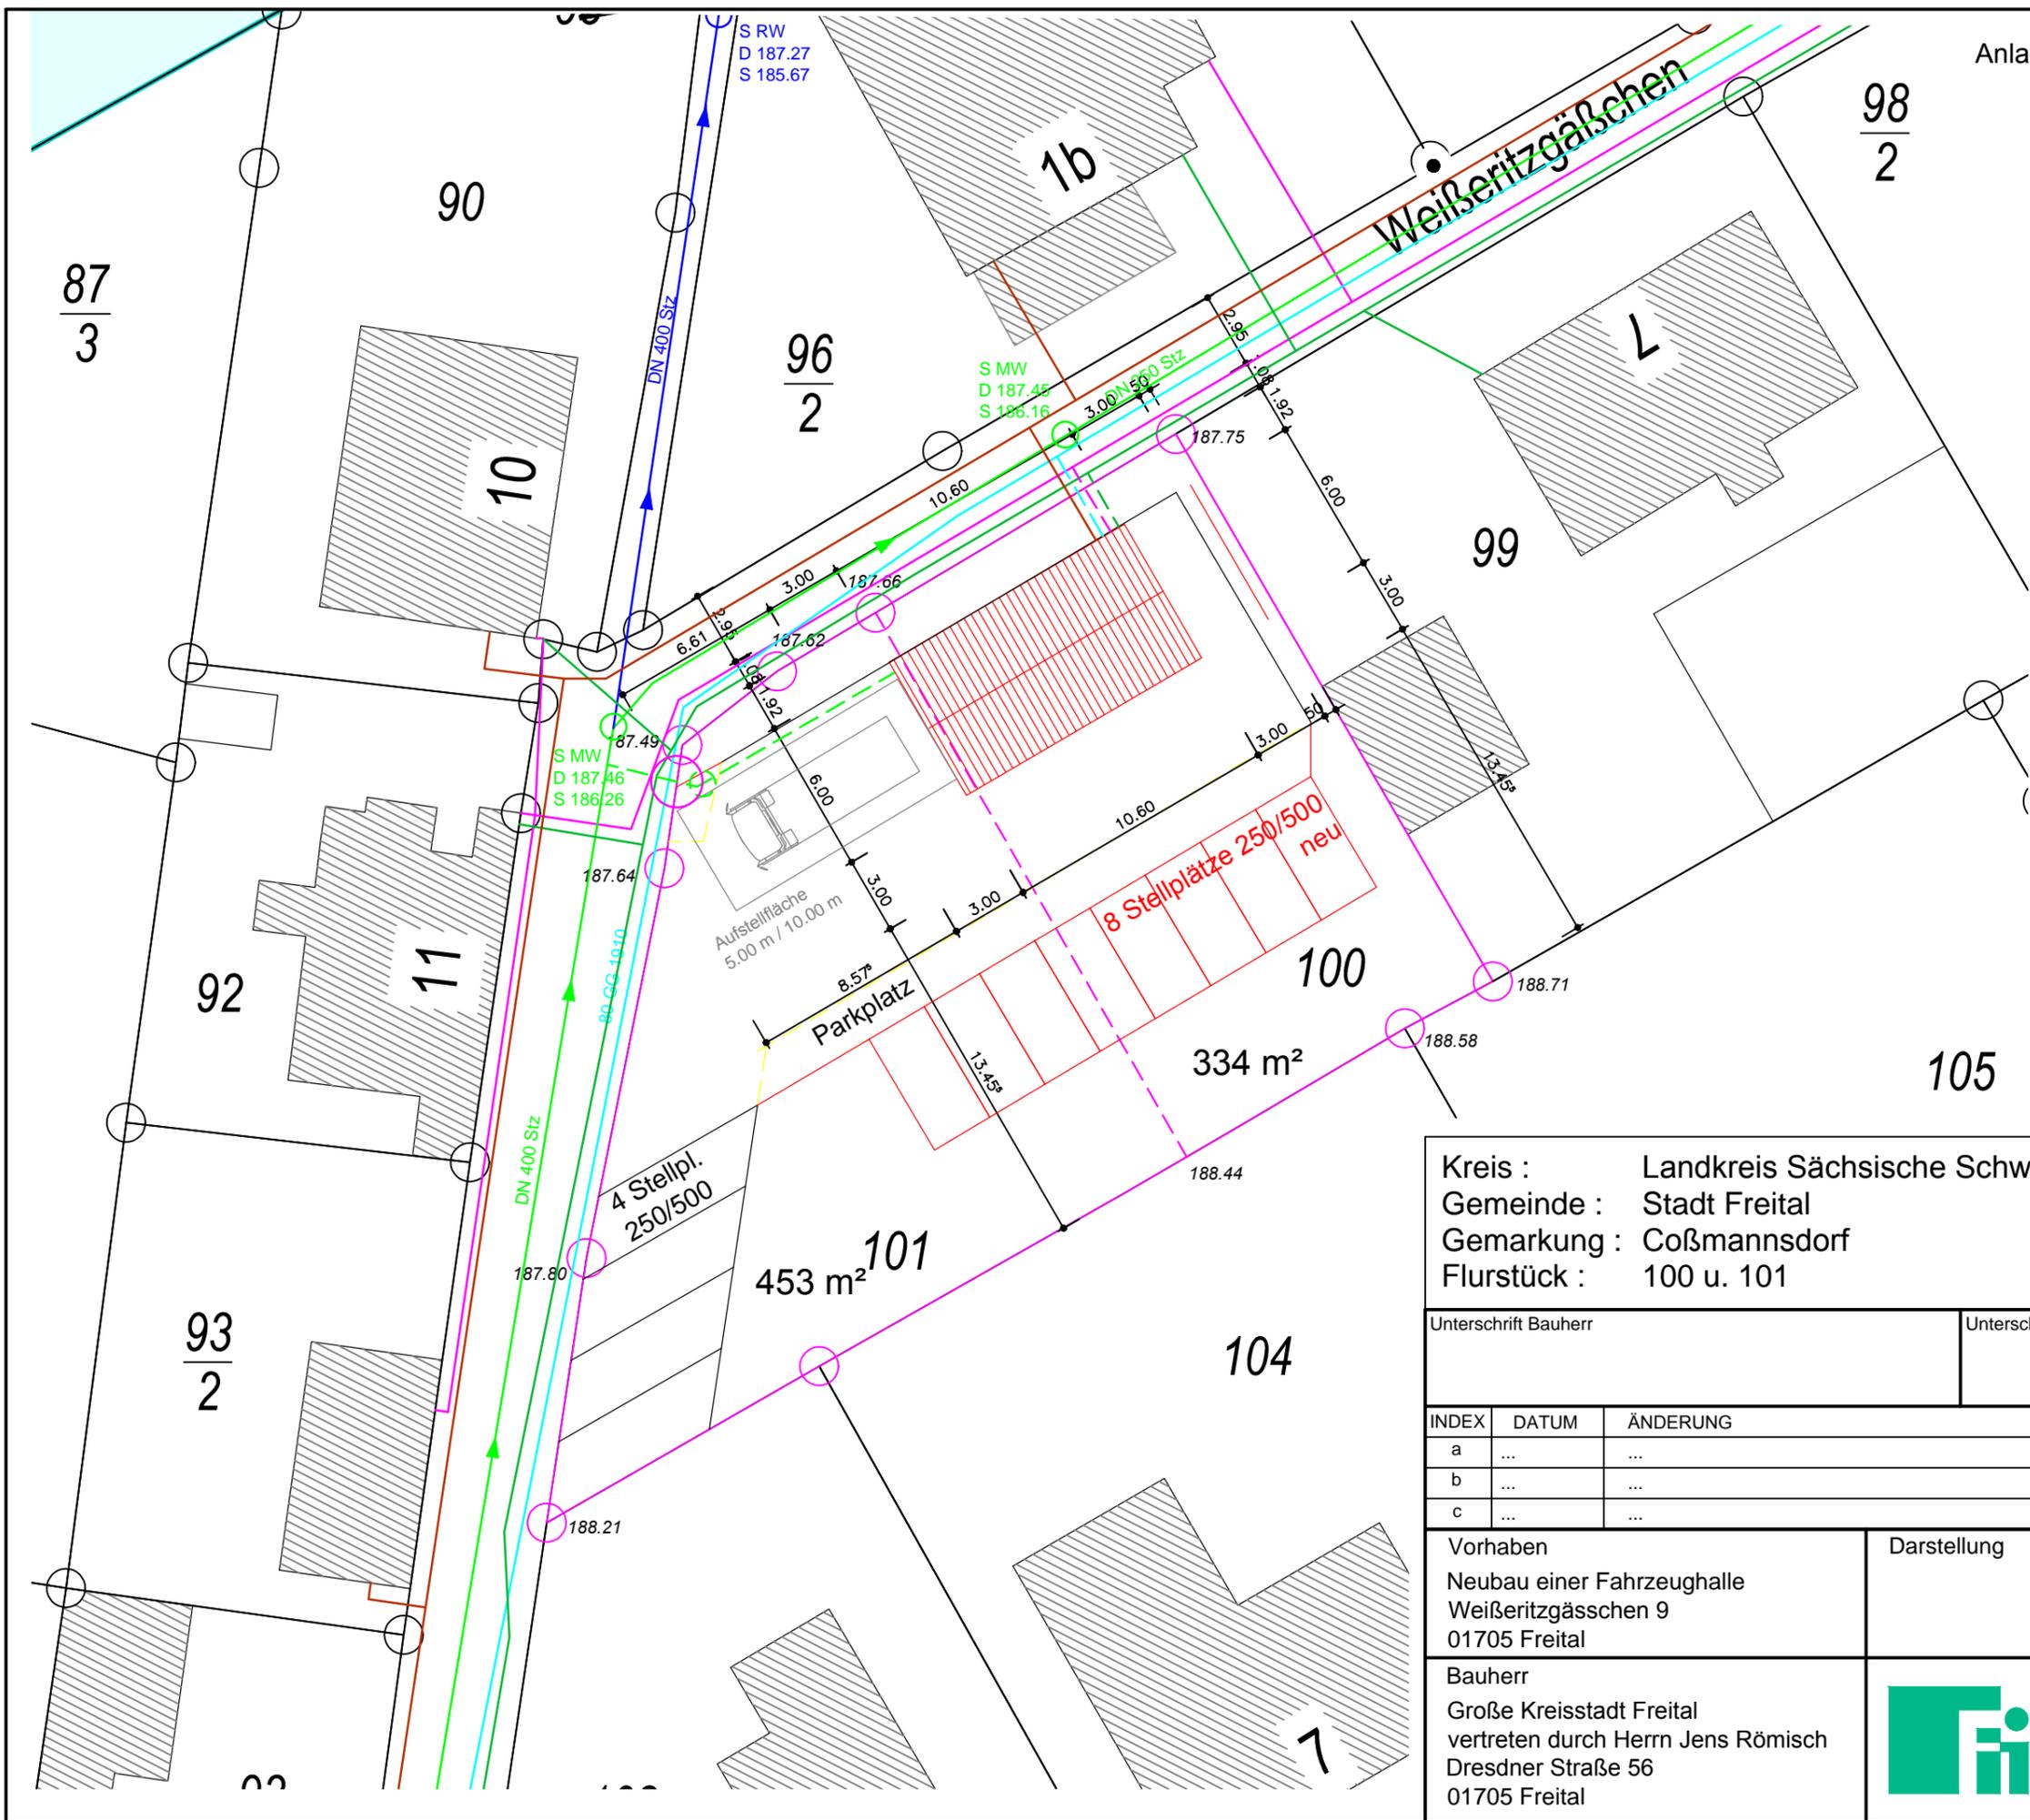

OK FFB EG = 187.77 NHN

Kreis : Landkreis Sächsische Schweiz-Osterzgebirge
 Gemeinde : Stadt Freital
 Gemarkung : Coßmannsdorf
 Flurstück : 100 u. 101

Unterschrift Bauherr	Unterschrift Entwurfsverfasser
----------------------	--------------------------------

INDEX	DATUM	ÄNDERUNG	NAME
a
b
c

Vorhaben
 Neubau einer Fahrzeughalle
 Weißeritzgässchen 9
 01705 Freital


Darstellung
**Lageplan
 Medien**

Bauherr
 Große Kreisstadt Freital
 vertreten durch Herrn Jens Römisch
 Dresdner Straße 56
 01705 Freital


INGENIEURBÜRO
Dipl. Ing. A. Fischer
 Körnerstraße 4
 01705 Freital
 Tel: 0351 6 44 03 10
 info@fischer-ingbuero.de

Datei FW_Hainsberg_04	Maßstab 1:250	Größe A3
Bearbeiter Fischer	Datum 31.03.2021	
Plan Nr. E LP 02		

Dieses Dokument ist Eigentum des Ing.-Büro A. Fischer. Vervielfältigung, Veränderung, Weiterverwendung, Veröffentlichung o.ä. bedürfen der Zustimmung des Urhebers.

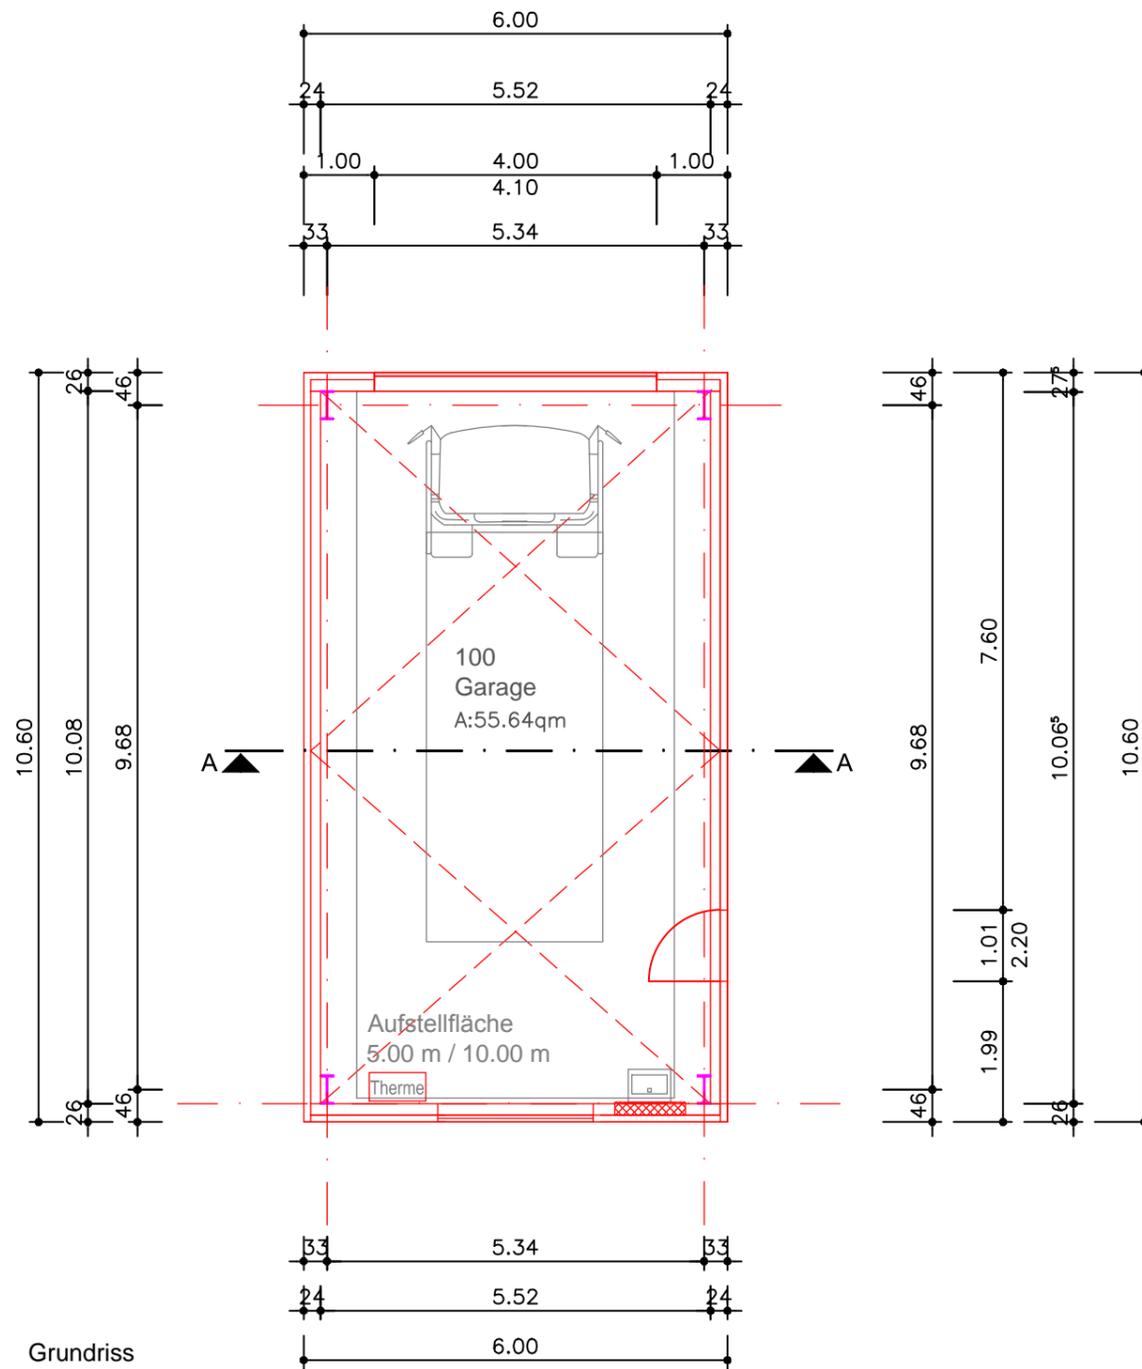

Grundriss

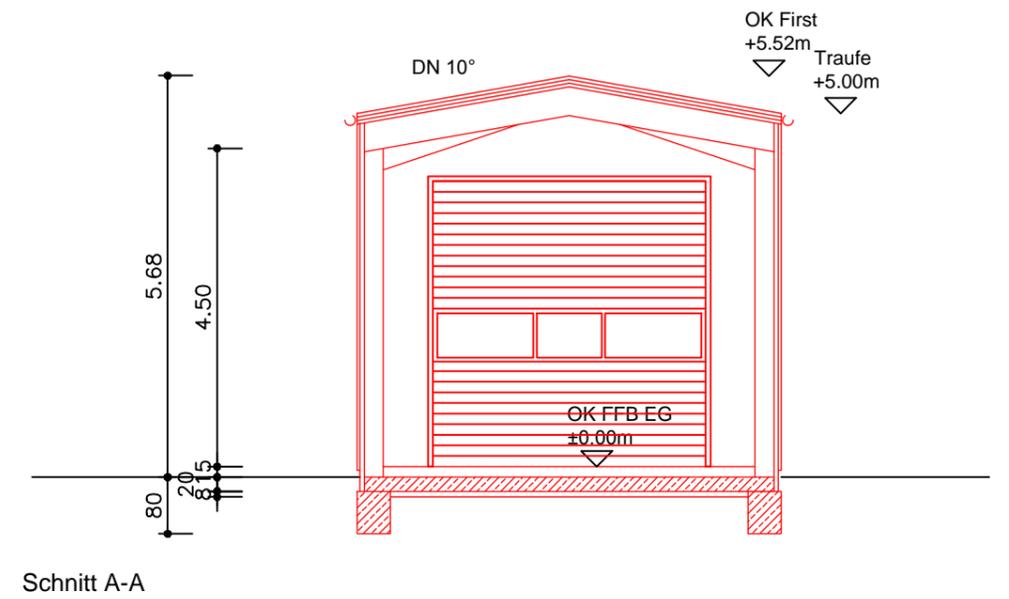


Legende :

-  Neubau
-  Bestand
-  Abbruch
-  Grundstücksgrenze




Dieses Dokument ist Eigentum des Ing.-Büro A. Fischer. Vervielfältigung, Veränderung, Weiterverwendung, Veröffentlichung o.ä. bedürfen der Zustimmung des Urhebers.


Unterschrift Bauherr		Unterschrift Entwurfsverfasser	
INDEX	DATUM	ÄNDERUNG	NAME
a
b
c
Vorhaben Neubau einer Fahrzeughalle Weißeritzgässchen 9 01705 Freital		Darstellung Grundriss Erdgeschoss und Schnitt A_A	
Bauherr Große Kreisstadt Freital vertreten durch Herrn Jens Römisch Dresdner Straße 56 01705 Freital		 INGENIEURBÜRO Dipl. Ing. A. Fischer Körnerstraße 4 01705 Freital Tel: 0351 6 44 03 10 info@fischer-ingbuero.de	Datei FW_Hainsberg_04 Maßstab 1:100 Größe A3
			Bearbeiter Fischer Datum 25.01.2021
		Plan Nr. E EG S 01	

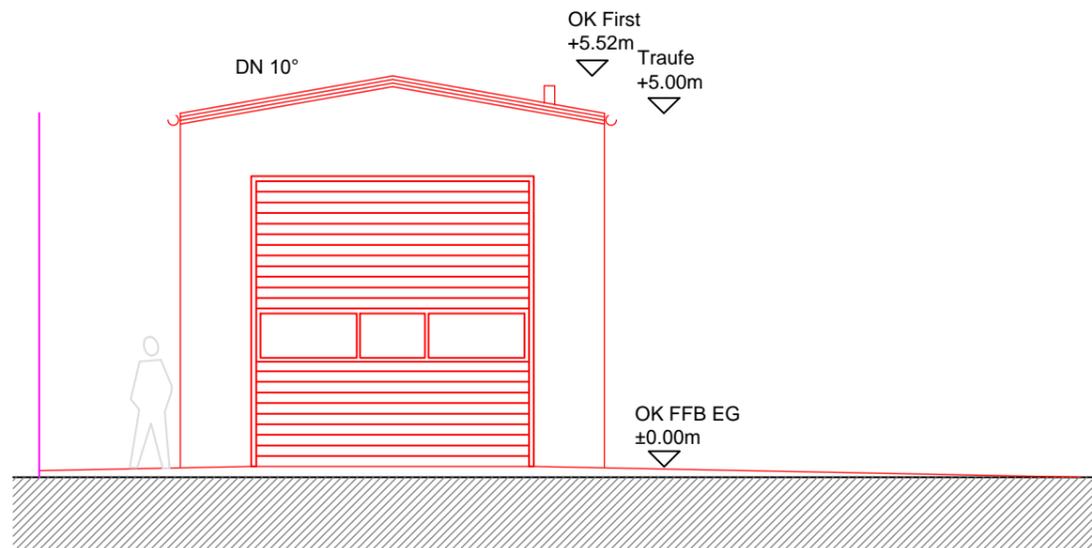


Ansicht Süd-West

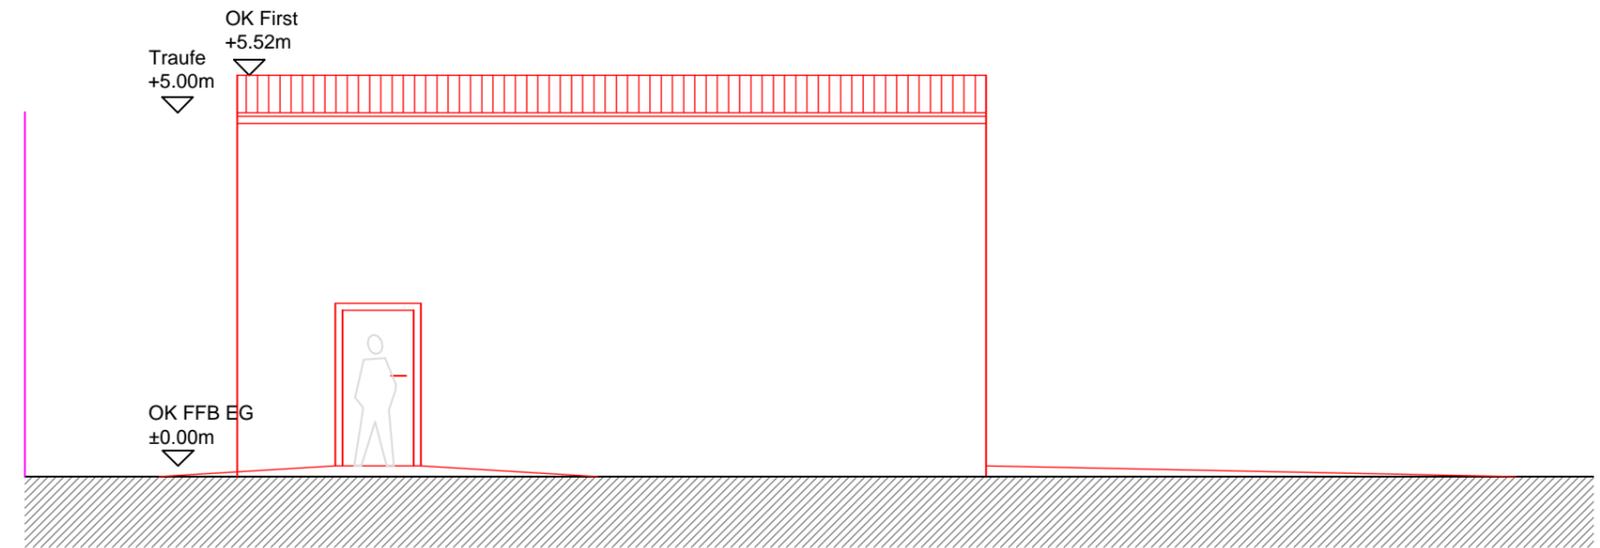

Ansicht Nord-West

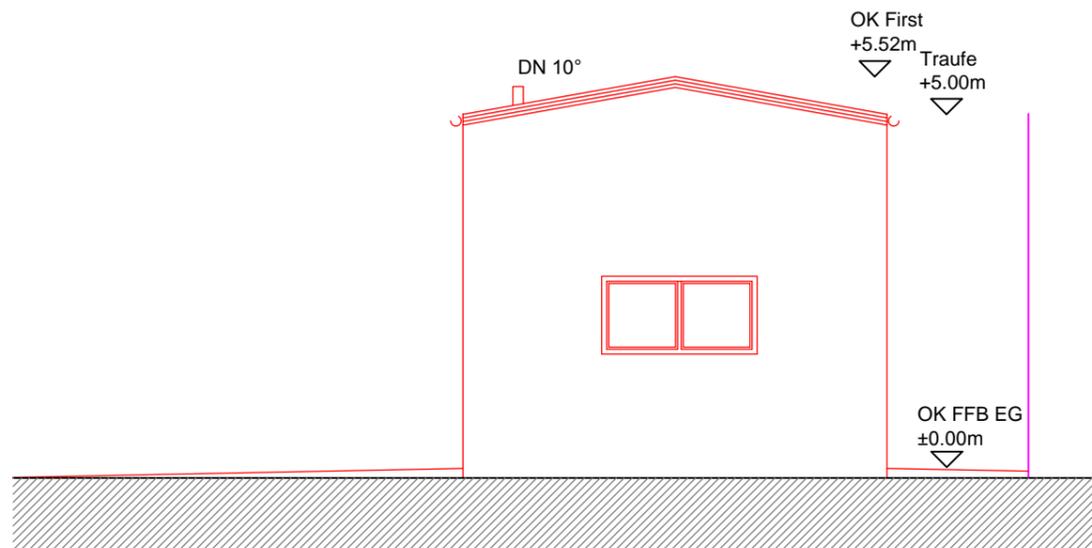

Ansicht Nord-Ost

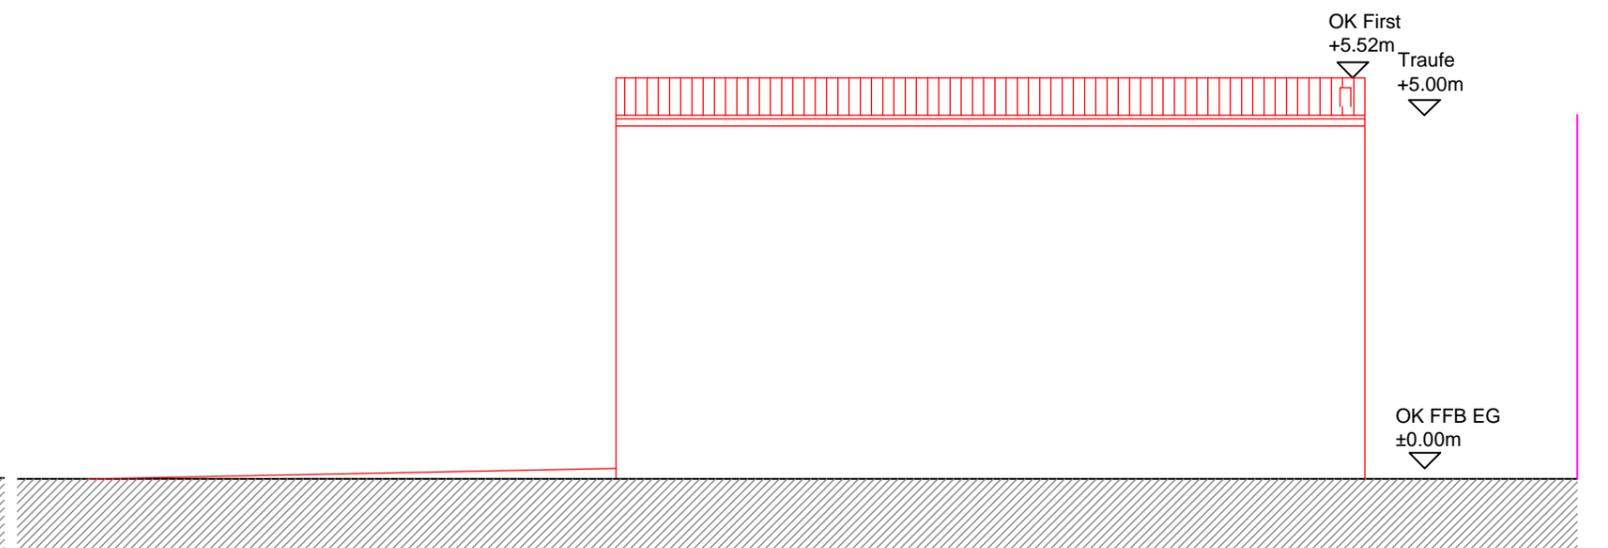

Ansicht Süd-Ost

Anmerkung:

Der Mindestabstand von 15 Metern gilt nicht für Abgasrohre von Thermen.
Die geplante Therme ist raumluftunabhängig. Nach §42 SächsBO bedarf es keines Heizraumes.

Legende :

- Neubau
- Bestand
- Abbruch
- Grundstücksgrenze

Unterschrift Bauherr			Unterschrift Entwurfsverfasser		
----------------------	--	--	--------------------------------	--	--

INDEX	DATUM	ÄNDERUNG	NAME
a
b
c

<p>Vorhaben Neubau einer Fahrzeughalle Weißeritzgässchen 9 01705 Freital</p>	<p>Darstellung Ansichten Süd-West, Nord-Ost u Nord-West</p>									
<p>Bauherr Große Kreisstadt Freital vertreten durch Herrn Jens Römisch Dresdner Straße 56 01705 Freital</p>	<div style="display: flex; align-items: center;"> <p>INGENIEURBÜRO Dipl. Ing. A. Fischer Körnerstraße 4 01705 Freital Tel: 0351 6 44 03 10 info@fischer-ingbuero.de</p> </div>									
<table border="1" style="border-collapse: collapse;"> <tr> <td style="font-size: 8px;">Datei FW_Hainsberg_04</td> <td style="font-size: 8px;">Maßstab 1:100</td> <td style="font-size: 8px;">Größe A3</td> </tr> <tr> <td style="font-size: 8px;">Bearbeiter Fischer</td> <td colspan="2" style="font-size: 8px;">Datum 25.01.2021</td> </tr> <tr> <td colspan="3" style="font-size: 12px; text-align: center;">Plan Nr. E AN 01</td> </tr> </table>		Datei FW_Hainsberg_04	Maßstab 1:100	Größe A3	Bearbeiter Fischer	Datum 25.01.2021		Plan Nr. E AN 01		
Datei FW_Hainsberg_04	Maßstab 1:100	Größe A3								
Bearbeiter Fischer	Datum 25.01.2021									
Plan Nr. E AN 01										