


A Karten

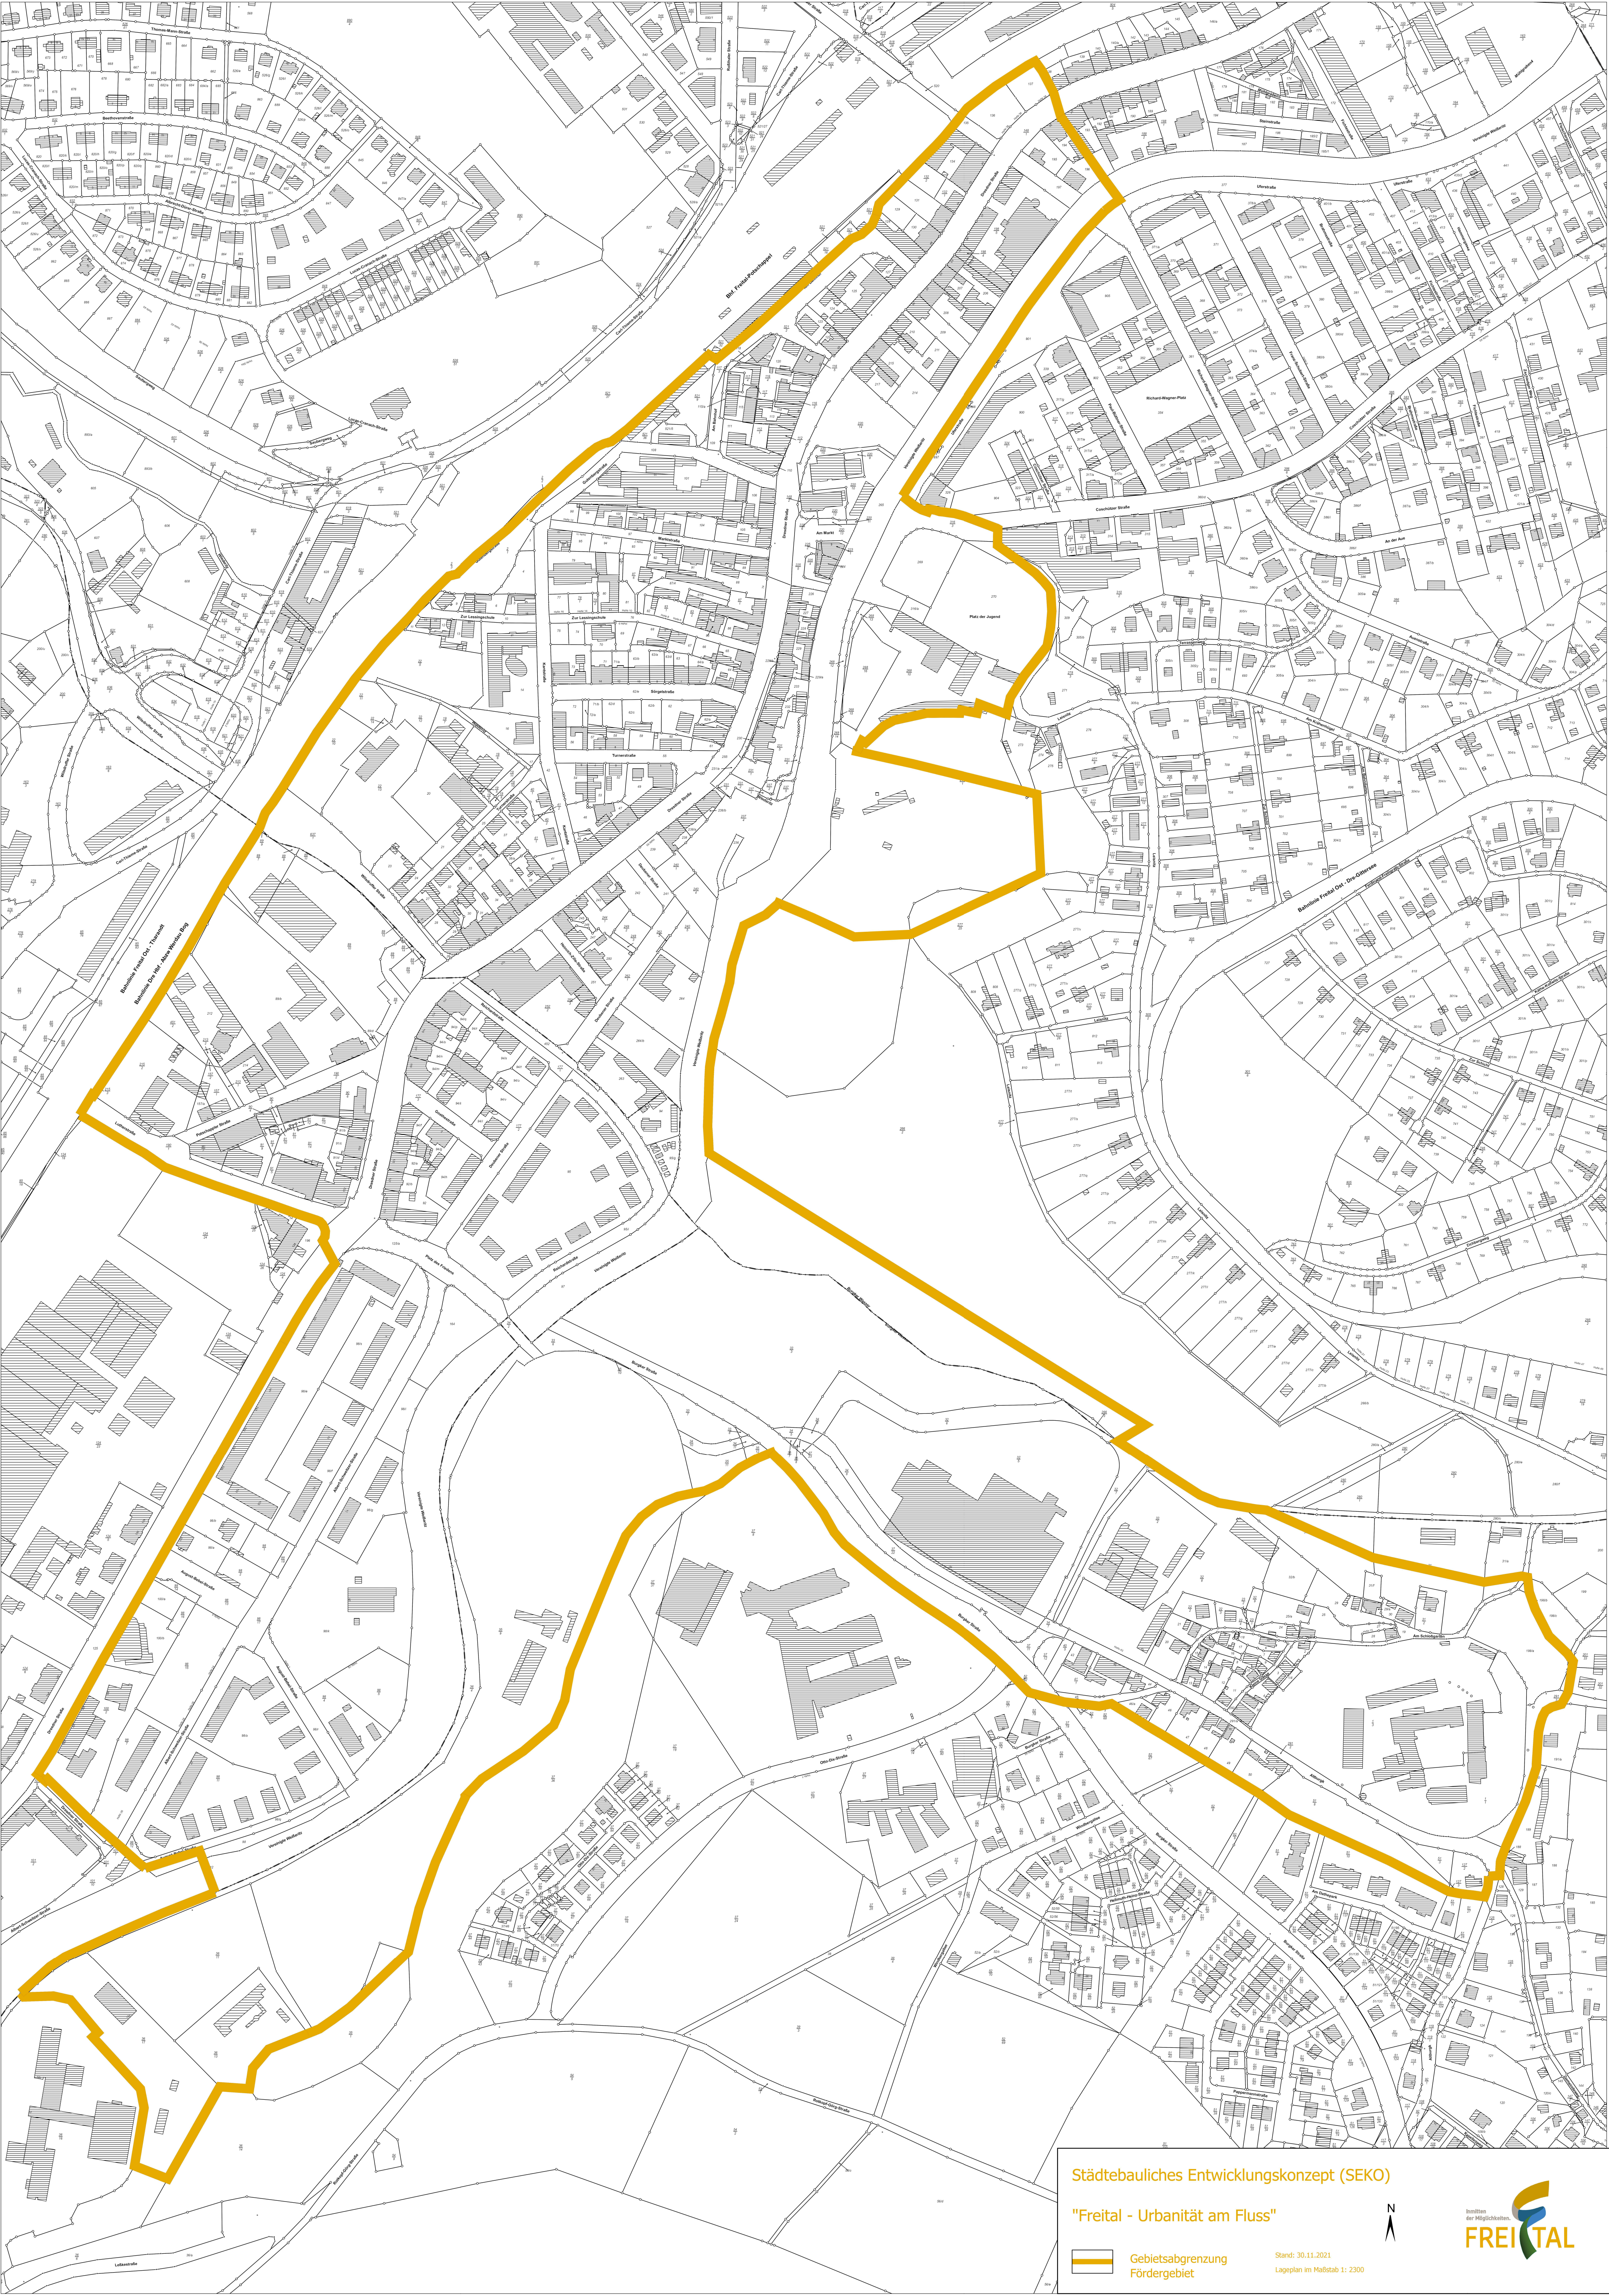

Städtebauliches Entwicklungskonzept (SEKO)

"Freital - Urbanität am Fluss"

 Gebietsabgrenzung
Fördergebiet

Stand: 30.11.2021
Lageplan im Maßstab 1: 2300



Städtebauliches
Entwicklungskonzept (SEKO)
"Freital - Urbanität am Fluss"



 Gebietsabgrenzung
"Freital -
Urbanität am Fluss"
65,23 ha Fläche
(neue Gebietsabbgrenzung)

Plan im Maßstab 1: 6.000
gezeichnet: 25.11.2021



Städtebauliches
Entwicklungskonzept (SEKO)
"Freital - Urbanität am Fluss"



Vergleich
Untersuchungsgebiet
und Fördergebiet

-  Fördergebiet
"Freital - Urbanität am Fluss"
-  Abgrenzungsplan
auf der Grundlage des
Stadtratsbeschlusses
vom 05.03.2020

Plan im Maßstab 1: 7.500

gezeichnet: 29.11.2021



Städtebauliches
Entwicklungskonzept (SEKO)
"Freital - Urbanität am Fluss"



Einzeldenkmale
im Fördergebiet

 Gebietsabgrenzung
"Freital - Urbanität am Fluss"

 1-48
Denkmale
Nummerierung
- siehe Aufstellung
Einzeldenkmale im Gebiet

Plan im Maßstab 1: 6000

gezeichnet: 01.12.2021



Städtebauliches
Entwicklungskonzept (SEKO)
"Freital - Urbanität am Fluss"



Darstellung der
Überschwemmungsbereiche

-  Gebietsabgrenzung
"Freital - Urbanität am Fluss"
-  HQ 100

Plan im Maßstab 1: 6000

gezeichnet: 01.12.2021



Städtebauliches
Entwicklungskonzept (SEKO)
"Freital - Urbanität am Fluss"



Übersicht zu den
Maßnahmen

 Fördergebiet
"Freital - Urbanität am Fluss"

 Maßnahme
mit Nummerierung
siehe Aufstellung
"Maßnahme des
Fördergebietes"

- 1.1-1.8 Umsetzung kurzfristig
2022 - 2024
- 2.1-2.9 Umsetzung mittelfristig
2025 - 2028
- 3.1-3.3 Umsetzung langfristig
2029 - 2032
- 4.1-4.2 Umsetzung fortlaufend
2022 - 2032
- 4.3 nicht verortet

Maßstab 1: 6000
gezeichnet: 24.11.2021

