



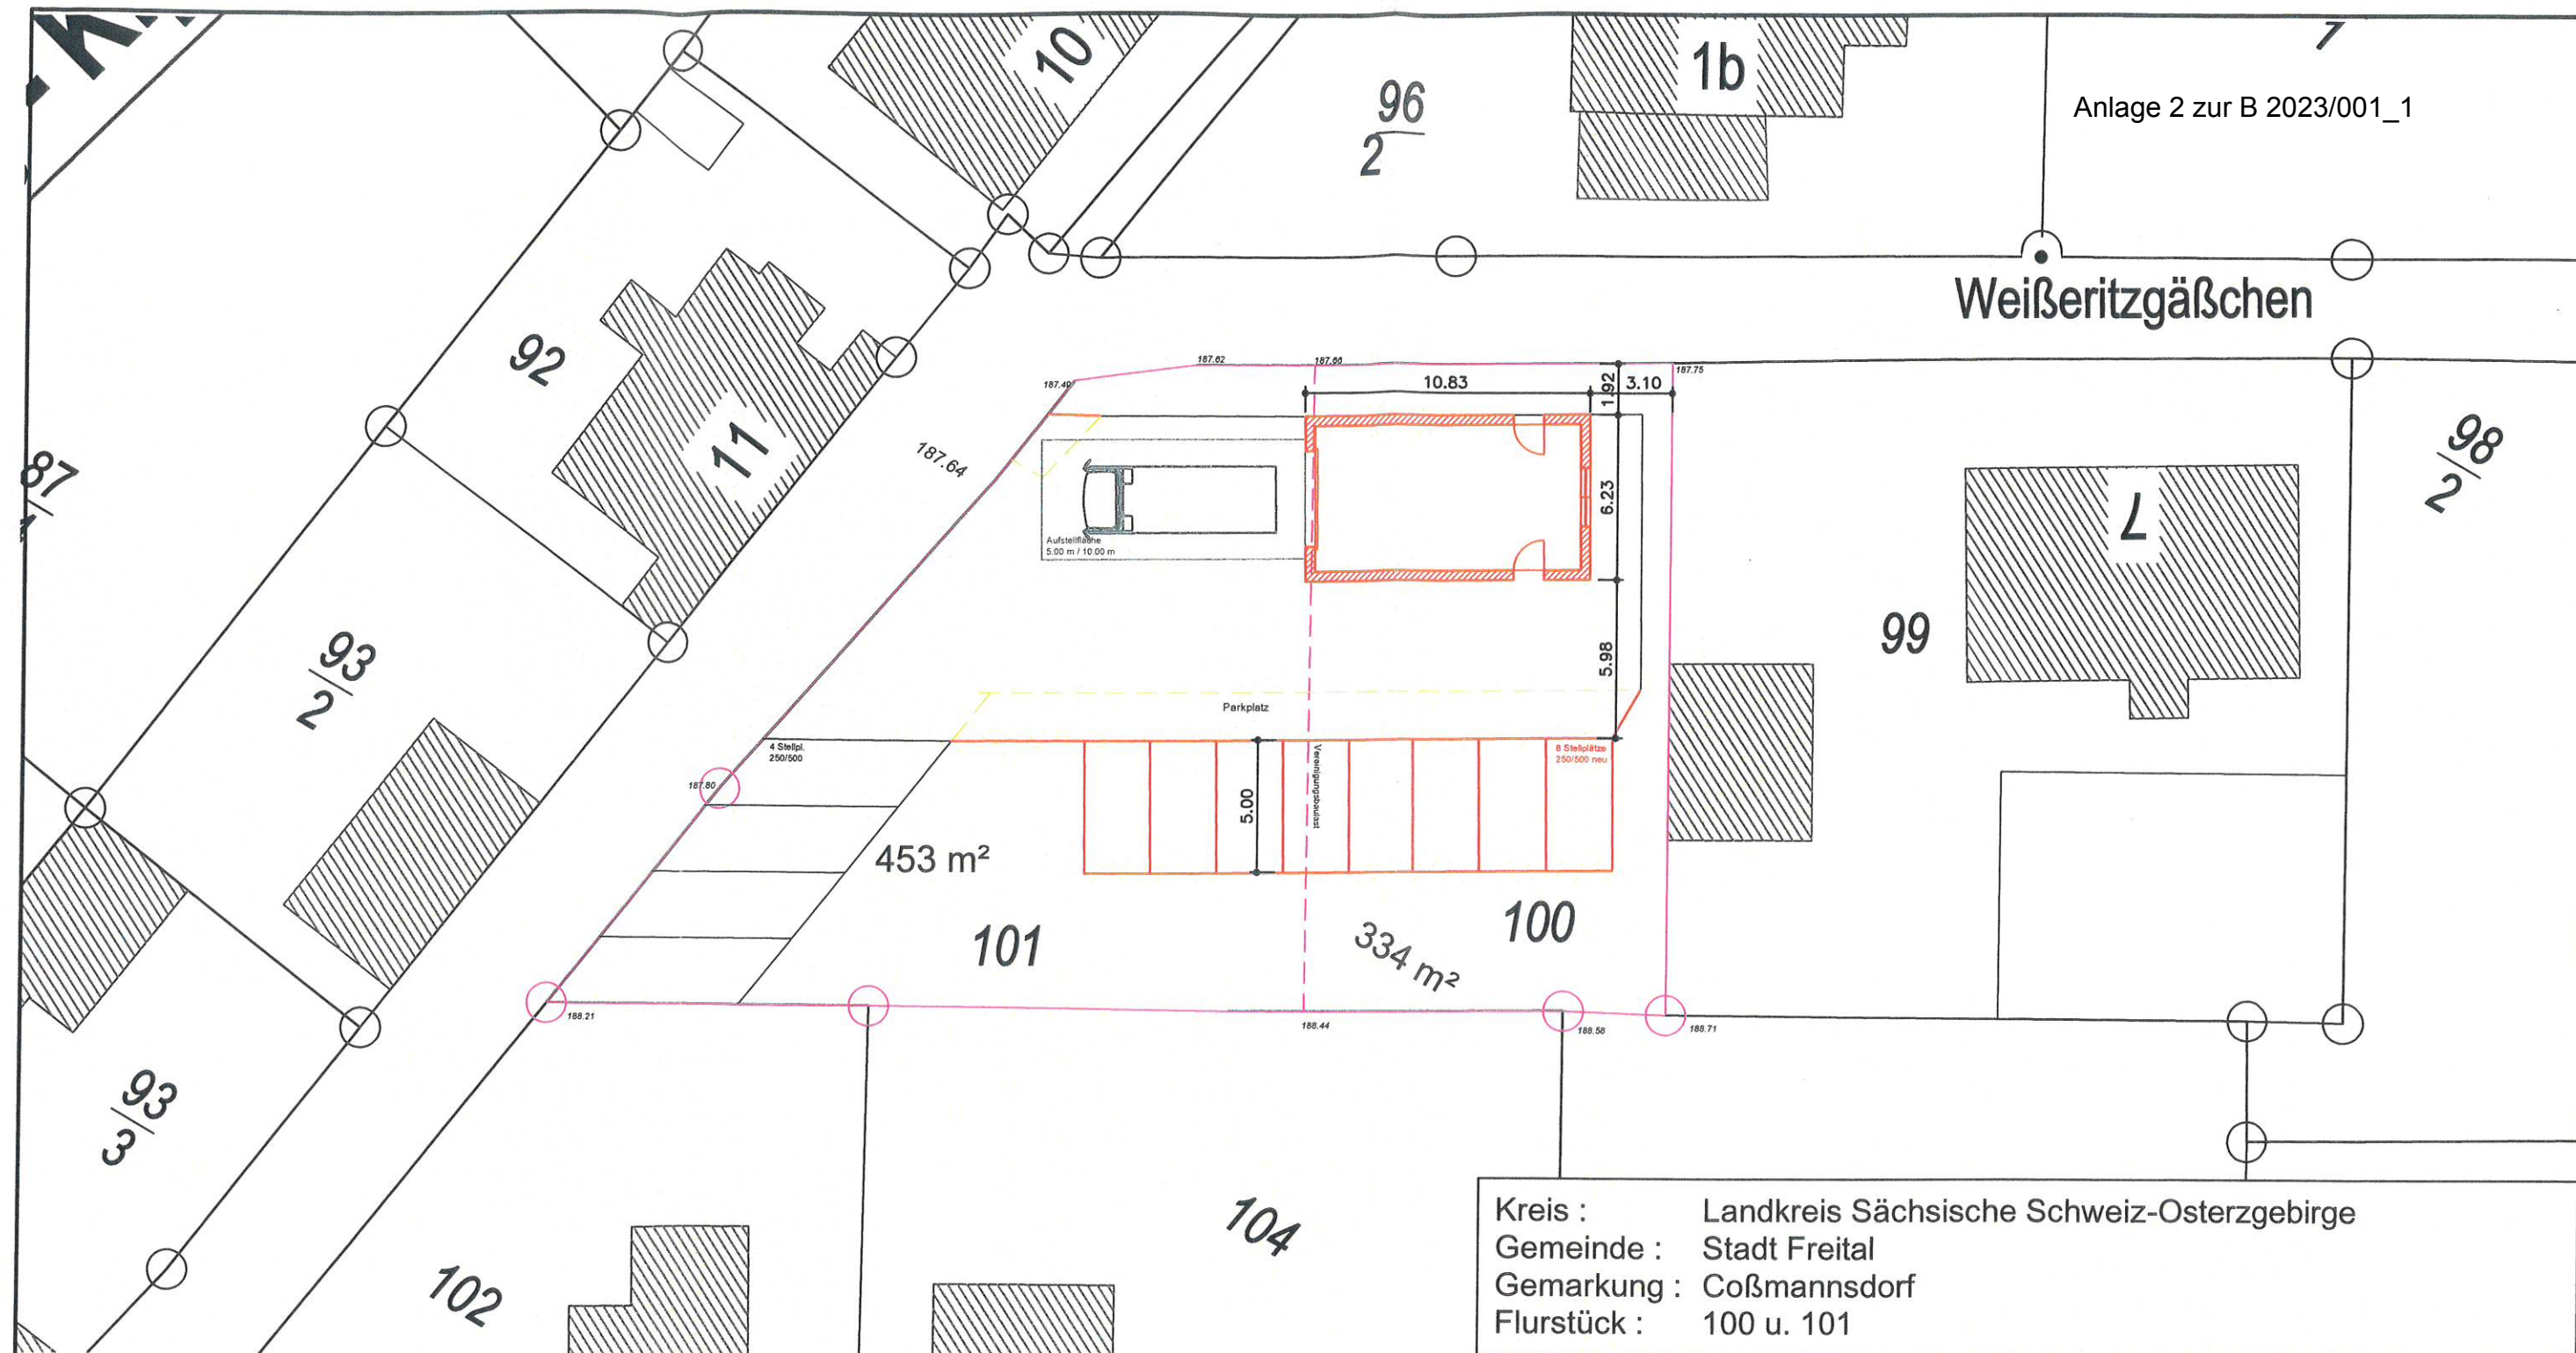

Anlage 2 zur B 2023/001_1

Weißeritzgäßchen

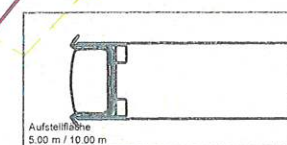

Aufstellfläche
5.00 m / 10.00 m

Parkplatz

5.00

4 Stellpl.
250/500

453 m²

101

334 m²

100

104

102

Legende :

Neubau

Bestand

Abbruch

Grundstücksgrenze

Abstandsflächen



OK FFB EG = 187.77 NHN

Kreis : Landkreis Sächsische Schweiz-Osterzgebirge
Gemeinde : Stadt Freital
Gemarkung : Coßmannsdorf
Flurstück : 100 u. 101

Unterschrift Bauherr

Unterschrift Entwurfsverfasser

INDEX	DATUM	ÄNDERUNG	NAME
a	14.10.2022	1. Tektur - Halle in Massivbauweise	Siwon
b	25.11.2022	Halle etwas verschoben	Siwon
c	...	...	...

Vorhaben
Neubau einer Fahrzeughalle
Weißeritzgässchen 9
01705 Freital

Darstellung

Lageplan
Einordnung

Bauherr
Große Kreisstadt Freital
vertreten durch Herrn Jens Römisch
Dresdner Straße 56
01705 Freital




INGENIEURBÜRO
Dipl. Ing. A. Fischer
Körnerstraße 4
01705 Freital
Tel: 0351 6 44 03 10
info@fischer-ingbuero.de


Datei FLP 01	Maßstab 1:250	Größe A3
Bearbeiter Fischer	Datum 25.01.2021	

Plan Nr.


E LP 01b

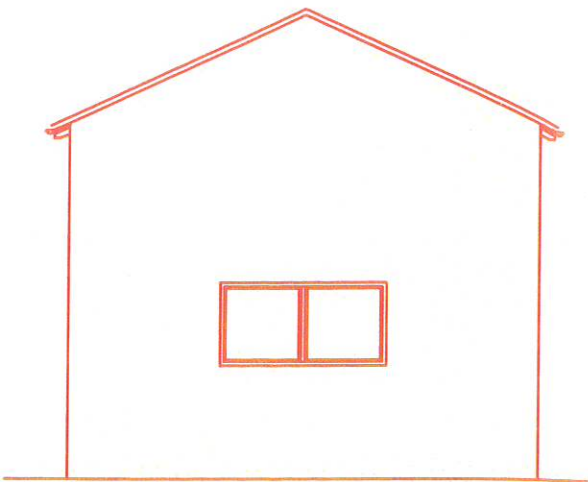


Ansicht von Nordosten

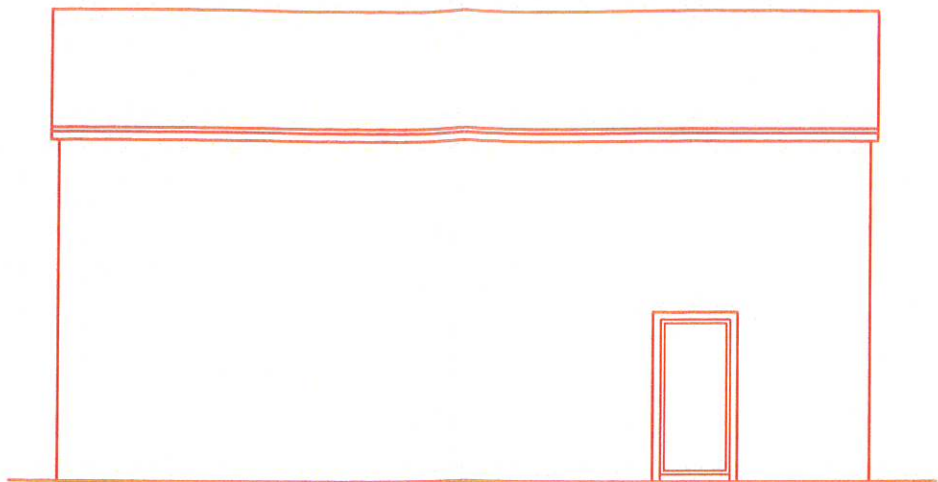

Ansicht von Südosten

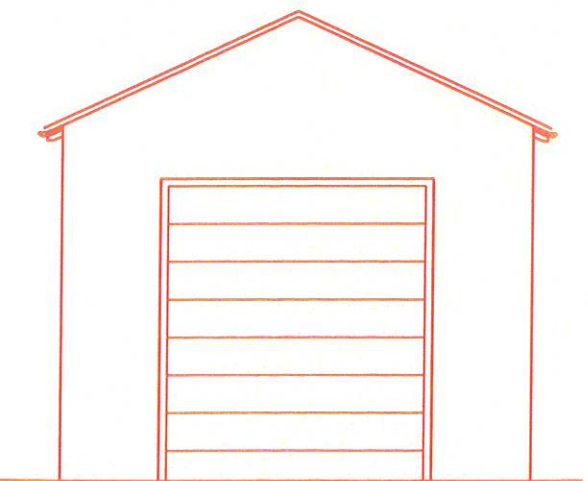

Ansicht von Südwesten

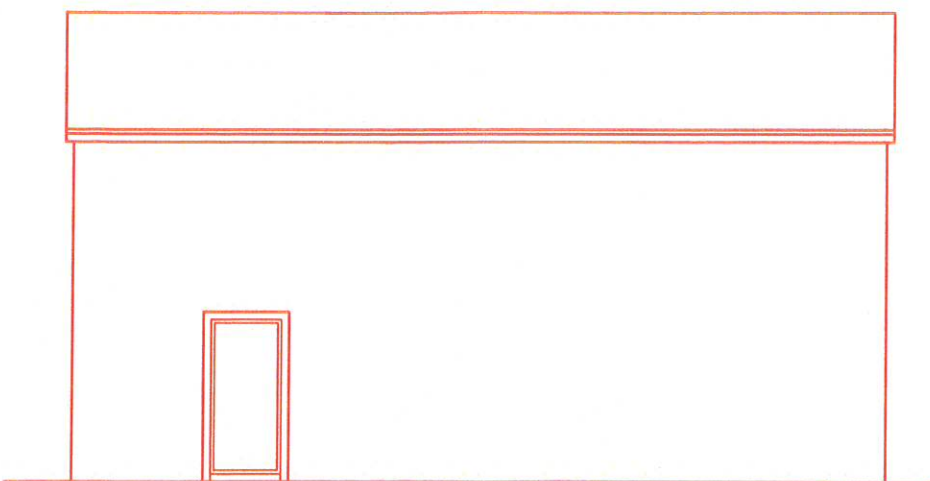

Ansicht von Nordwesten



Unterschrift Bauherr			Unterschrift Entwurfsverfasser											
INDEX	DATUM	ÄNDERUNG			NAME									
a	14.10.2022	1. Tektur - Halle in Massivbauweise			Siwon									
b	...	...			...									
c	...	...			...									
Vorhaben Neubau einer Fahrzeughalle Weißeritzgässchen 9 01705 Freital			Darstellung Ansichten											
Bauherr Große Kreisstadt Freital vertreten durch Herrn Jens Römisch Dresdner Straße 56 01705 Freital			 INGENIEURBÜRO Dipl. Ing. A. Fischer Körnerstraße 4 01705 Freital Tel: 0351 6 44 03 10 info@fischer-ingbuero.de <table><tr><td>Datei E alles 02</td><td>Maßstab 1:100</td><td>Größe A3</td></tr><tr><td>Bearbeiter Fischer</td><td colspan="2">Datum 25.01.2021</td></tr><tr><td colspan="3">Plan Nr. E AN 01a</td></tr></table>			Datei E alles 02	Maßstab 1:100	Größe A3	Bearbeiter Fischer	Datum 25.01.2021		Plan Nr. E AN 01a		
Datei E alles 02	Maßstab 1:100	Größe A3												
Bearbeiter Fischer	Datum 25.01.2021													
Plan Nr. E AN 01a														