



LEGENDE
GEBÄUDE

Gebäude

MAUERN UND EINFRIEDUNGEN

- Natursteinmauer Bestand, Syenit
- Sitzkante/ Sitzanlage Beton, neu
- Rabattengeländer, Metall pulverbeschichtet anthrazit, Höhe 40 cm, Bestand
- Rabattengeländer analog Bestand, Metall pulverbeschichtet anthrazit, Höhe 40 cm, neu
- Geländer Bestand, Metall pulverbeschichtet, anthrazit, Höhe 100 cm, gebogene Füllstäbe Flachstahl

WEGE- UND PLATZFLÄCHEN

- Wassergebundene Wegedecke, begehbar (Aufbau 30 cm), Deckschicht beige, Sanierung + neu, Strichlinie Leistungsgrenze Bauvorhaben
- Wassergebundene Wegedecke, befahrbar (Aufbau 50 cm), Deckschicht beige, neu
- Einfassung Stahlkante, Bestand stellenweise richten bzw. neu setzen
- Einfassung Granitbord, Bestand
- Einfassung Tiefbord, neu

- Spielfläche mit Fallschutzkies o. Spielsand, neu
- Einfassung Pflasterwall Granit-Kleinsteinpflaster, neu

- Kleinpflaster Granit, grau, Bestand
- Asphalt, Bestand
- Betonpflaster Müllplätze, neu
- Breitbord Granitplatten, Bestand
- Entwässerungsrinne Ziegelsteine, Bestand
- Bordabsenkung ca. 3 cm, Bestand niveaugleich Straße absenken

VEGETATION

- Baum Bestand
- Baumstubben/ Hochstubben
- Strauch Bestand
- Straucher neu
- Stauda Bestand
- Schmuckbeef bzw. Stauden neu
- Uferbepflanzung Stauden neu
- Wasserpflanzen neu
- Bodendecker Bestand
- Bodendecker neu
- Rasen, Bestand in Abschnitten sanieren

TEICHSYSTEM

- Teich, Sanierung Bestand
- Wiedereinbau Fontäne Bestand
- Bruchsteinmauerwerk ähnlich historisches Zustand um 1900
- Uferbefestigung Bruchsteine Bestand, abschnittsweise Sanierung
- Technikschacht, Bestand Abbruch und Neuplanung

DENKMALE

- König-Albert-Denkmal
- Stele Granit, Reliefbildnis König Albert

AUSSTATTUNG

- Bank mit Holzauflege, Bestand/ Wiedereinbau am neuen Standort Spielplatz über Bauhof
- Abfallbehälter Modell "Athen", Bestand/ Wiedereinbau am neuen Standort Spielplatz über Bauhof
- Abfallbehälter Modell "Athen" mit Ascher, Bestand/ Wiedereinbau am neuen Standort Spielplatz über Bauhof
- Kotbeutelspender für Hunde, Bestand
- Polter Metall, weißer Farbanstrich



Impression Sitzmauern aus beige-farbenem Beton

VERMESSUNG
Vermessungsbüro Gradtko-Hanzsch; Entwurfsvermessung BV Goetheplatz in Freital-Deuben, Lage- und Höhenplan, M 1:100, 1. Oktober 2024.

ADRESSE Goetheplatz 01705 Freital		PLANKUMMER 2		INDEX
BAUVERFAHREN REVITALISIERUNG GOETHEPLATZ ENTWURF		PHASE 3 - Entwurf		STAND 16.09.2025
Lageplan Goetheplatz		MASSSTAB 1:200		BLATTGRÖSSE 758 x 941
PLANVERFASSER MAY LANDSCHAFTSARCHITEKTEN PARTG MBH Hellersdorfer Str. 318, 01109 Dresden Tel 0351 479 330 70 - Fax 0351 479 330 719 info@m-l-a.de www.m-l-a.de		GEZEICHNET AM, EK		PLANUMSTATT 16.09.2025
BAUHER STADTVERWALTUNG FREITAL Dresdner Straße 56 01705 Freital		BEARBEITET AM, EK		DATENAME
		UNTERSCHRIFT		

ABKÜRZUNGSLISTE VEGETATION

Bäume		
Aca	Acer campestre	Feld-Ahorn
Ahi	Aesculus hippocastanum	Roskastanie
Apl	Acer platanoides	Spitz-Ahorn
Asp	Acer pseudoplatanus	Berg-Ahorn
Aspl	Acer pseudoplatanus	Berg-Ahorn 'Leopoldi'
Asa	Acer saccharinum	Silber-Ahorn
Cbe	Carpinus betulus	Hainbuche
ClaP	Crataegus laevigata	Echter Koldorn 'Pauli Scarlet'
Fax	Fraxinus excelsior	Gemeine Esche
Fpe	Fraxinus pennsylvanica	Rot-Esche
Fsy	Fagus sylvatica	Rot-Buche
FsyA	Fagus sylvatica	Blau-Buche
Gbi	Ginkgo biloba	Ginkgo
Lst	Liquidambar styraciflua	Amerikanischer Amberbaum
Ltu	Liriodendron tulipifera	Tulpenbaum
Oca	Ostrya carpinifolia	Hopfenbuche
Phi	Platanus x hispanica	Ahornblättrige Platane
Qro	Quercus robur	Stiel-Eiche
Qro	Quercus robur 'Fastigiata'	Säulen-Eiche
Qru	Quercus rubra	Rot-Eiche
SaH	Salix alba 'Tristis'	Trauer-Weide
Sar	Sorbus aria	Echte Mehlbeere
Sgi	Sequoia dandron giganteum	Riesenmammutbaum
Tco	Tilia cordata	Winter-Linde
TinP	Tilia x intermedia 'Palida'	Kaiser-Linde 'Palida'
Tpl	Tilia platyphyllos	Sommer-Linde
Tpe	Tilia tomentosa f. petiolaris	Hänge-Silber-Linde
Tsp	Tilia spec.	Linde
Tio	Tilia tomentosa	Silber-Linde
UgP	Ulmus glabra Pendula	Trauer-Ulm

Sträucher/ Aufwuchs/ Kletterpflanzen		
Bju	Berberis julianae	Julianes Berberitze
Bse	Buxus sempervirens	Gewöhnlicher Buchsbaum
Bth	Berberis thunbergii	Thunberg-Berberitze
Car	Caragana arborea	Gewöhnlicher Erbsenstrauch
Cvi	Clematis viticella	Gewöhnliche Waldrebe
Cma	Cornus mas	Kornelkirsche
Cmo	Crataegus monogyna	Eingriffeliger Weißdorn
Cho	Chamaecyparis horizontalis	Fächer-Zwergnadel
Cso	Comus sanguinea	Blutrote Hirtengelb
Dgr	Deutzia gracilis	Mahlkornstrauch
Eto	Euonymus fortunei	Kleimander Spindelstrauch
EtoEC	Euonymus fortunei	Kleimander Spindelstrauch
Eal	Euonymus alatus	'Emerald Gaiety'
FovDF	Forsythia ovata	Plattenhölchen
FovDF	Forsythia ovata	Forsythie 'Dresdner Frühling'
Hhe	Hedera helix	Gewöhnlicher Efeu
Loap	Lonicera spec.	Heckenkirsche
Lvu	Ligustrum vulgare	Gewöhnlicher Liguster
LvuA	Ligustrum vulgare	Schwarzgülden
LvuL	Ligustrum vulgare	Liguster 'Arkivens'
LvuL	Ligustrum vulgare	Gewöhnlicher Liguster
Loade	Lodense	'Lodense'
Paq	Parthenocissus quinquefolia	Fünfbährige Jungferne
Pau	Polygonum aubertii	Knötenchen
Phco	Philadelphus coronatus	Europäischer Pfleifenstrauch
Ral	Ribes alpinum	Alpen-Johannisbeere
Ras	Ribes alpinum 'Schmidt'	Alpen-Johannisbeere 'Schmidt'
Rau	Ribes aureum	Gold-Johannisbeere
Rtr	Rubus fruticosus	Gewöhnliche Brombeere
RhCG	Rhododendron	Rhododendron
RhCG	Rhododendron	'Calawienne Grandiflorum'
Rhlu	Rhododendron luteum	Laubwerfende Azalee
RhluA	Rhododendron luteum	Rhododendron-Hybride
RhluA	Rhododendron luteum	Azalee
Rosp	Rosa spec.	Rose
Sri	Sambucus nigra	Schwarzer Holunder
Svu	Syringa vulgaris	Gemeiner Flieder
Syal	Symphoricarpos albus	Schneebere
Syal	Symphoricarpos albus	Schneebere 'White Hedge'
SydW	Symphoricarpos x doorenbosii	Schneebere 'White Hedge'
TbaP	Taxus baccata 'Fastigiata'	Säulen-Eibe 'Fastigiata'
Via	Viburnum lantana	Düf-Schneeball
Vmi	Vincetoxicum	Kleines Immergrün
Wfl	Weigela florida	Liebliche Weigelle

Stauden und Gräser		
Ama	Alchemilla mollis	Weicher Frauenmantel
Hor	Hebebebe orientalis	Lenzrose
Hsp	Heuchera spec.	Purpurglockchen
Lpu	Lysimachia punctata	Goldgelberich
Lsy	Luzula sylvatica	Wald-Simse

- Pfosten Geländer abgesägt
- Polter Müllplätze, mit Sollbruchstelle, neu
- Mastleuchte Bestand, Rundbogenausleger, hellgraue Farbbeschichtung
- Verlagerung Mastleuchte Bestand auf neuen Standort, hellgraue Farbbeschichtung
- Straßenleuchte, hellgraue Farbbeschichtung
- Fahrradständer Bestand, Wiedereinbau am neuen Standort über Bauhof
- Mülleinhäuser (dreiseitig) neu, Stahlkonstruktion mit Wandverkleidung Holz, Höhe 1,60m

SONSTIGES

- Grenze Denkmalschutz
- Grenze Bearbeitungsgebiet

- Flurstücksgrenze

- Eingänge Platz

- Eingänge Gebäude

- Straßeneinlauf

- Schachtdeckel rund


- Schachtdeckel eckig

- Unterflurhydrant

- Gassäule

- Höhe Bestand

- Höhe Planung

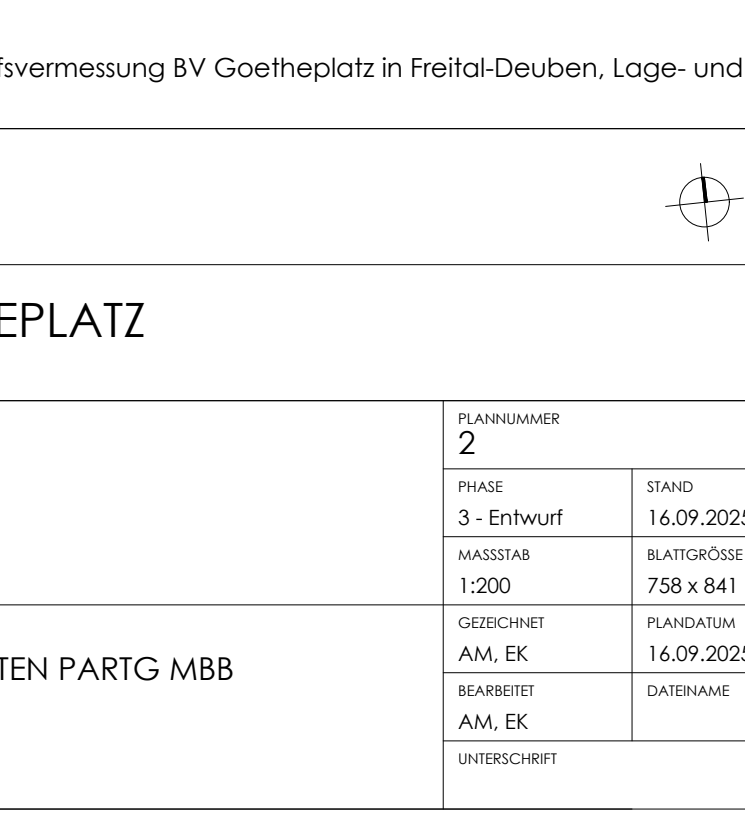

Impression Pflasterwall Granit-Kleinsteinpflaster