




Lageplan

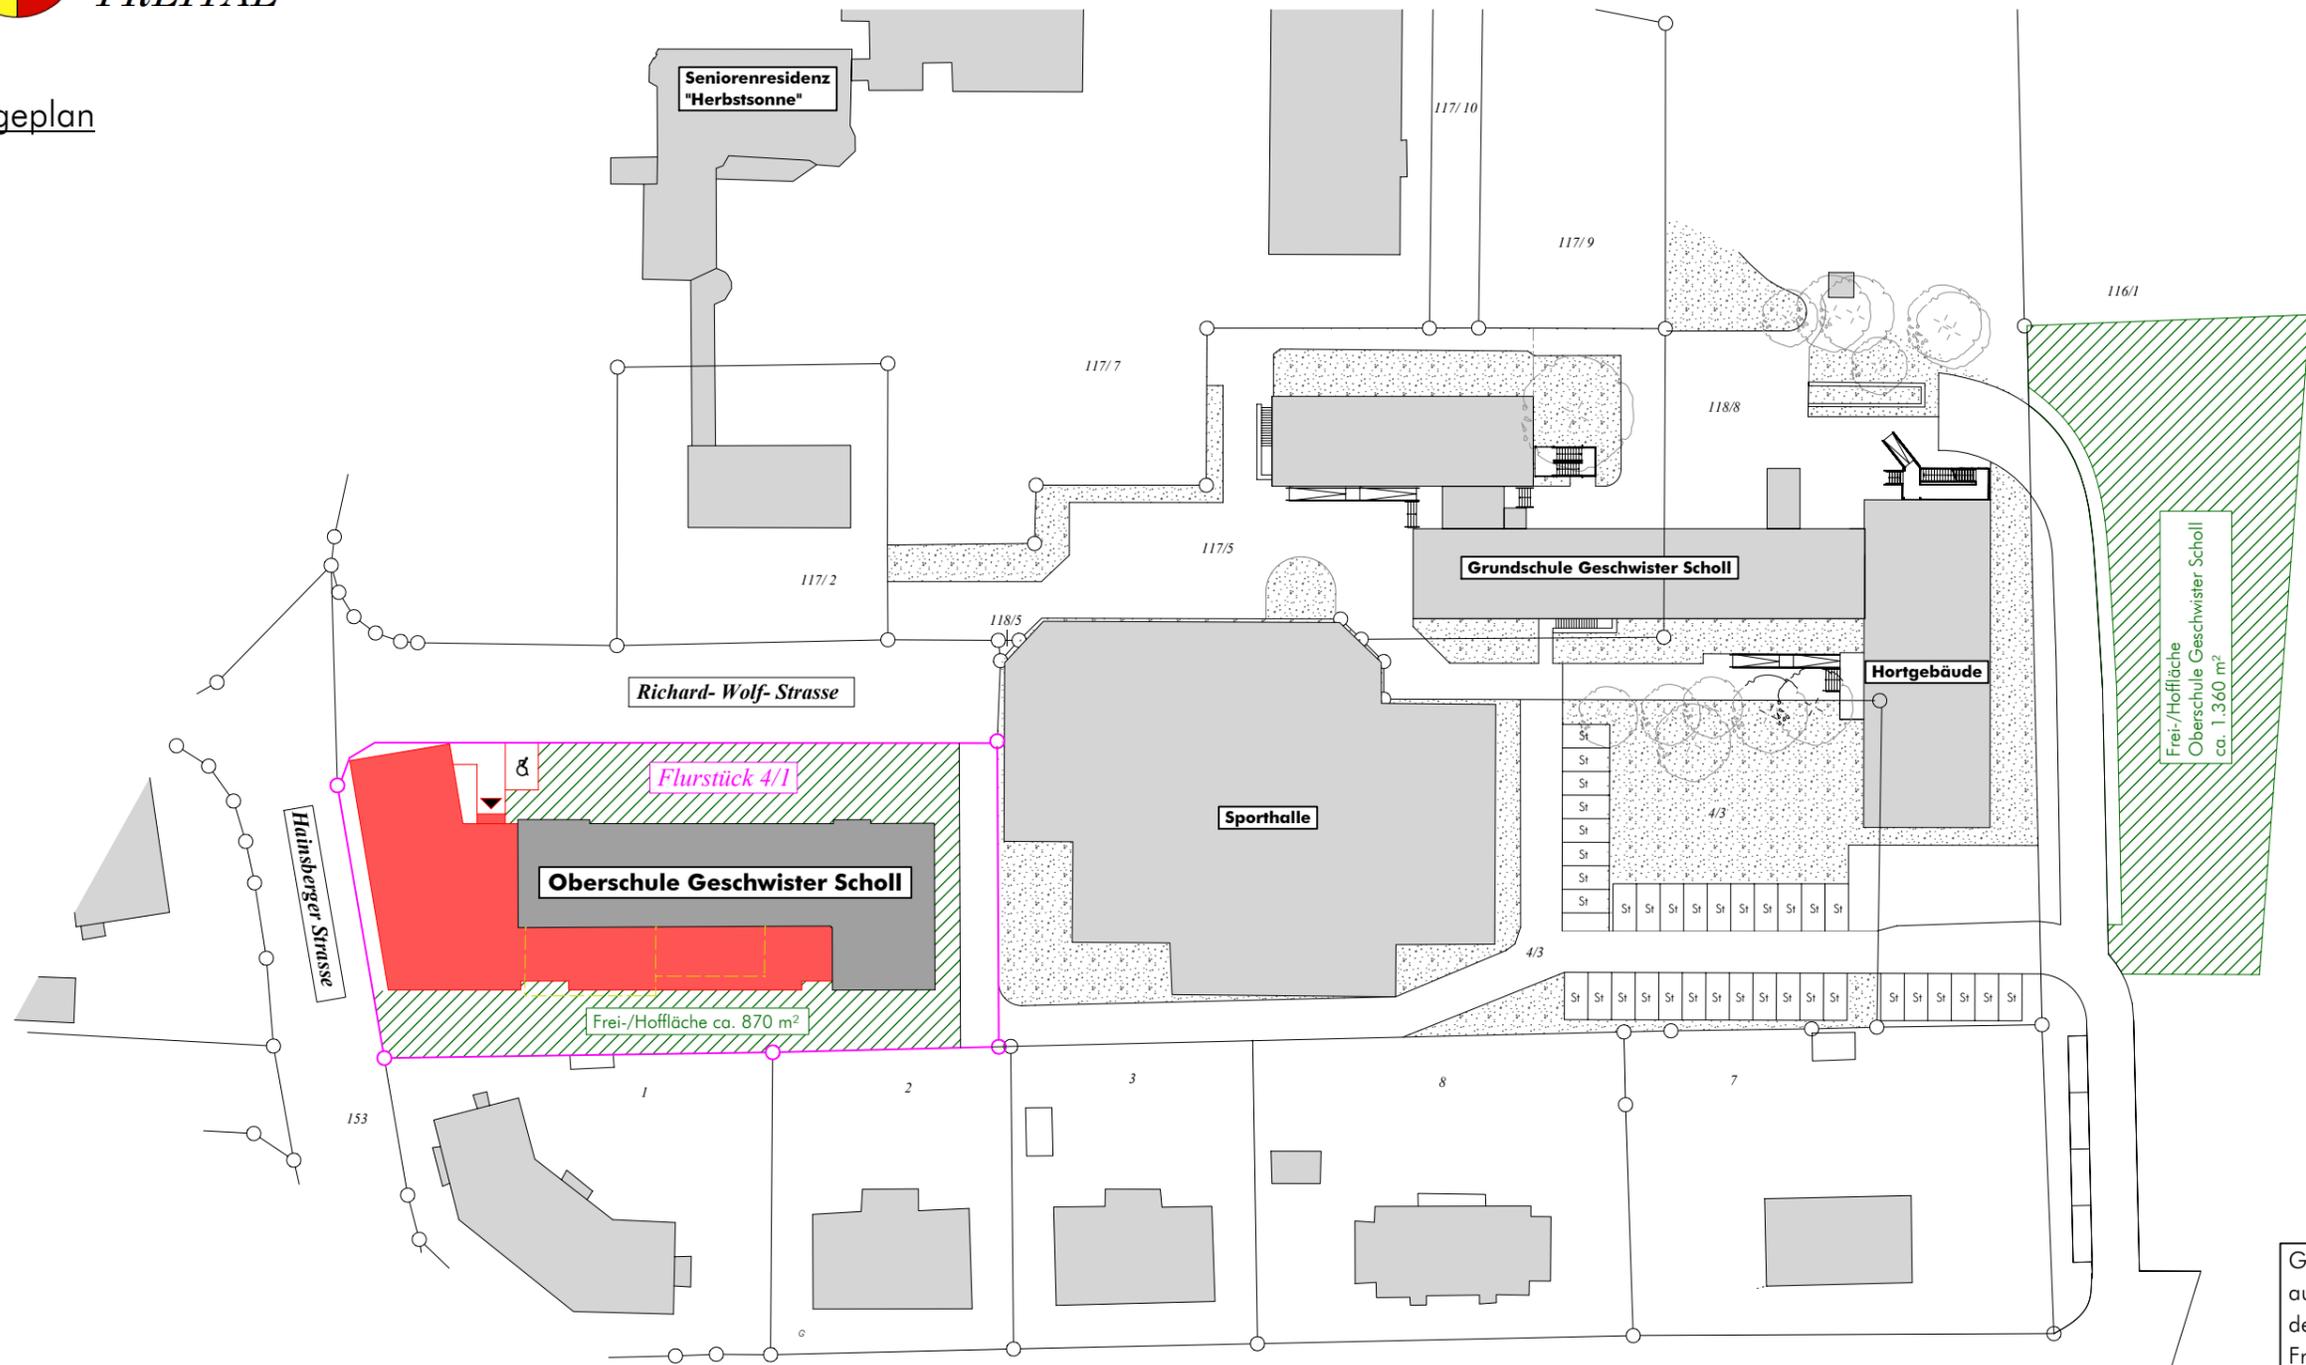

Grundlage des Planes ist der Auszug aus dem Liegenschaftskataster der Vermessungsverwaltung des Freistaates Sachsen vom 07.10.2015

- Bestand
- Abbruch
- Neubau
- Freifläche

 Ingenieurbüro Klingauf Bauplanung · Statik · Bauüberwachung Dipl.-Ing. Thomas Klingauf Südstraße 20 · 01705 Freital Tel. 0351-6444516 Fax 0351-6444517	Bauvorhaben	Sanierung und Erweiterung OS "Geschwister Scholl"	Richard-Wolf-Straße 1 01705 Freital
	Bauherr	Große Kreisstadt Freital Dresdner Straße 56/58	01705 Freital
Lageplan Fördermittelantrag			
Maßstab 1/ 750		Plan-Nr.	
		Fö_LP_01	
Datum	Bearbeiter	Bauherr	Entwurf
15.08.2018	HS		
Dieser Plan und sein Inhalt ist als Eigentum des Ingenieurbüros Klingauf urheberrechtlich geschützt. Die Verwendung oder Vervielfältigung jeglicher Art, auch in Ausschnitten, bedarf der Zustimmung des Verfassers.			