


Anlage b zur B 2020/079

Legende

-  Bestand
-  Abbruch Lederfabrik bauseits
-  Trägerbohlwand (in 2020)
-  Abbruch Kellerbereich
-  Oberboden, Mutterboden, Grasnarbe, durchwurzelt
-  Oberflächenbef. aus RC-Material Deklaration Z 1.1
-  Deklaration Z 1.2
-  Deklaration Z2
-  Deklaration >Z2
-  Lage unterirdischer Mühlgraben

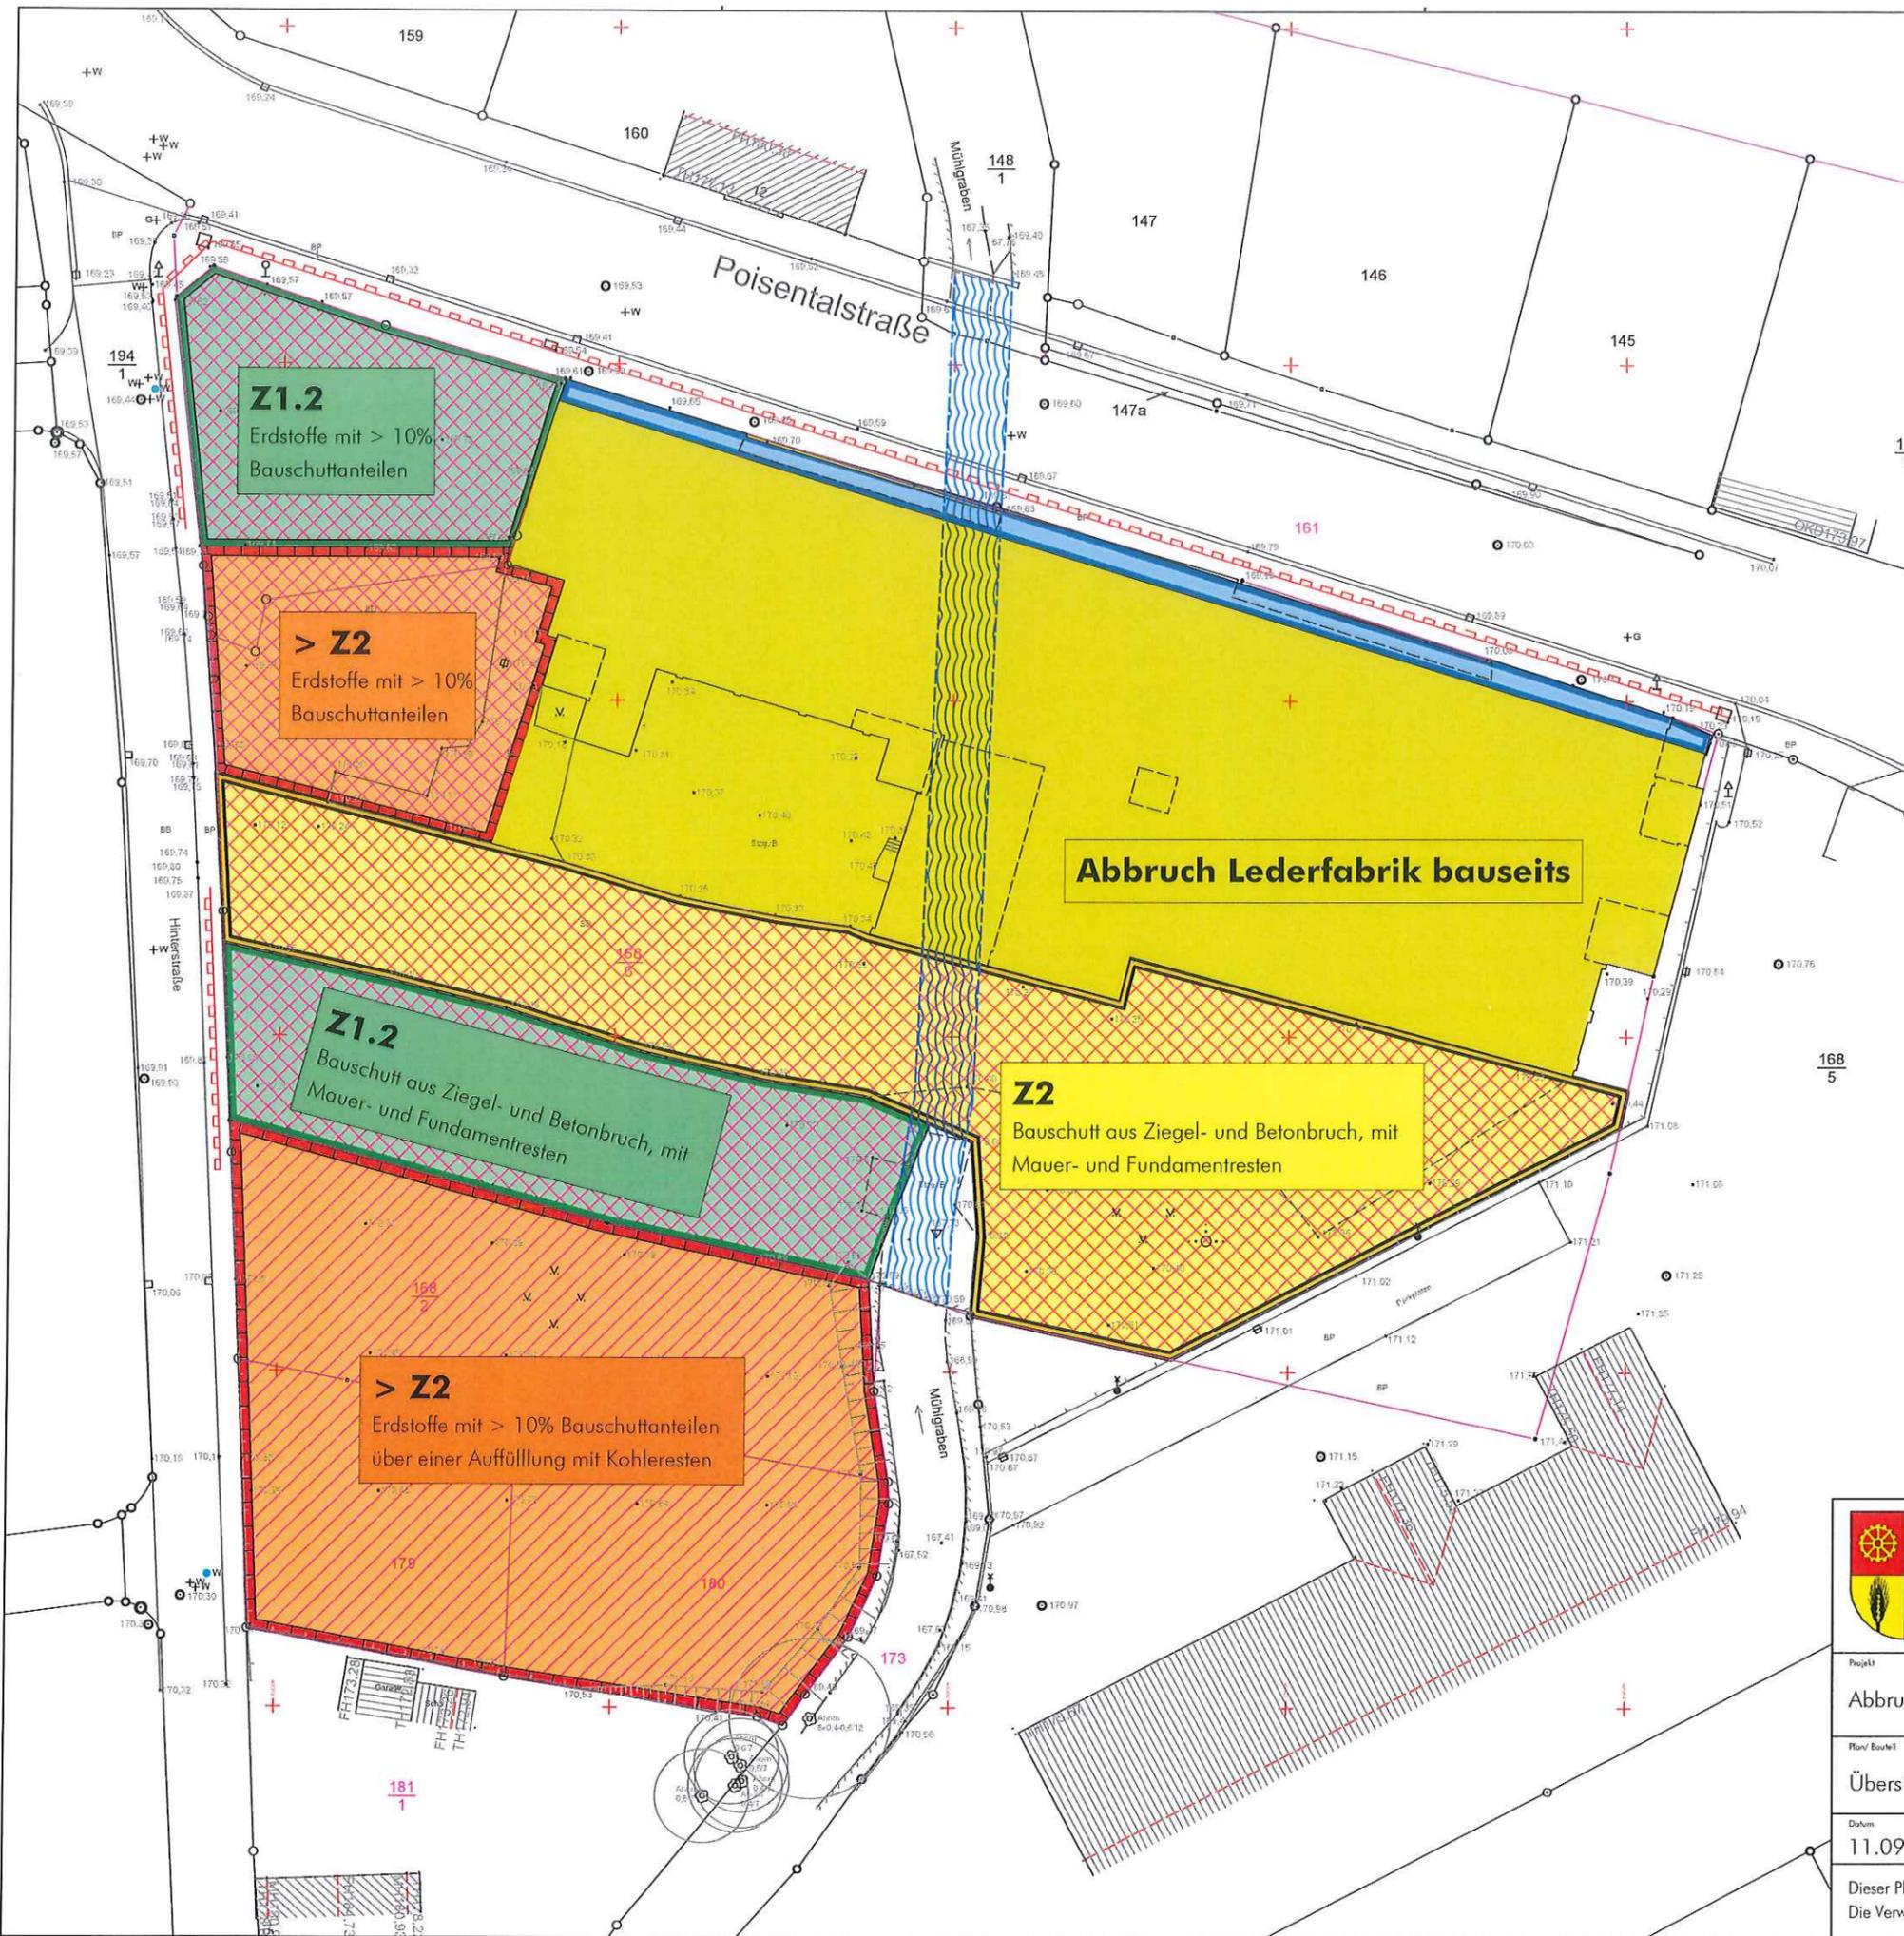

**Legende - Grenzen**  
Grenzen übernommen aus digitalen Daten des Liegenschaftskatasters

-  gemessener Grenzpunkt
-  übernommener nummerierter Grenzpunkt, abgemarkt/unvermarkt
-  übernommener digitalisierter Grenzpunkt, abgemarkt/unvermarkt, nicht zur Maßnahme geeignet

**Legende:**

 Schacht, runde Abdeckung	 Laubbaum 0,5/5 ... Stammumfang/Kronendurchmesser	 Nadelbaum	 Gebüsch
 Schacht, eckige Abdeckung	 Ablauf	 Unterirdhydrant	 Wasserschieber
 Verkehrszeichen	 Elektroanschlusskasten	 Gasschieber	
 Betonmast mit Leuchte	 Stahlmast mit Leuchte		

 Mauer	 Stützmauer	 Zaun	
---	--	--	--

 Grünfläche	 Gebüschfläche		
--	---	--	--

<b>Befestigungsarten:</b>	<b>KP ...</b> Kleinpflaster
<b>BB ...</b> Bitumen	<b>GP ...</b> Großpflaster
<b>SD ...</b> Schotterdecke	<b>NPI ...</b> Naturstein
<b>BP ...</b> Betonpflaster	
<b>PB ...</b> Betonplatten	
<b>B ...</b> Beton	

<b>Nutzungsarten:</b>	<b>FH ...</b> Firsthöhe	<b>MH ...</b> Mansardhöhe
<b>W ...</b> Wandhöhe Traufseite	<b>OKD ...</b> Oberkante Dach, Attika	
<b>OKM ...</b> Oberkante Mauer		

	GROSSE KREISSTADT FREITAL	Dresdner Str. 56/58 · 01705 Freital
		Telefon 0351-64 76-208
		Fax 0351-64 76-4851

Projekt Abbruch Lederfabrik - Freiflächensanierung			Ü_FF_01
Plan/ Bauteil Übersichtsplan - Lageplan mit Darstellung der Entsorgungsfächen			
Datum 11.09.2019	Maßstab 1 : 500	Benennung Plan dient nur zur Übersicht	

Dieser Plan und sein Inhalt ist als Eigentum urheberrechtlich geschützt.  
Die Verwendung oder Vervielfältigung jeglicher Art, auch in Ausschnitten, bedarf der Zustimmung des Verfassers.