Anlage 2 - Blatt 2 zur B 2021/023

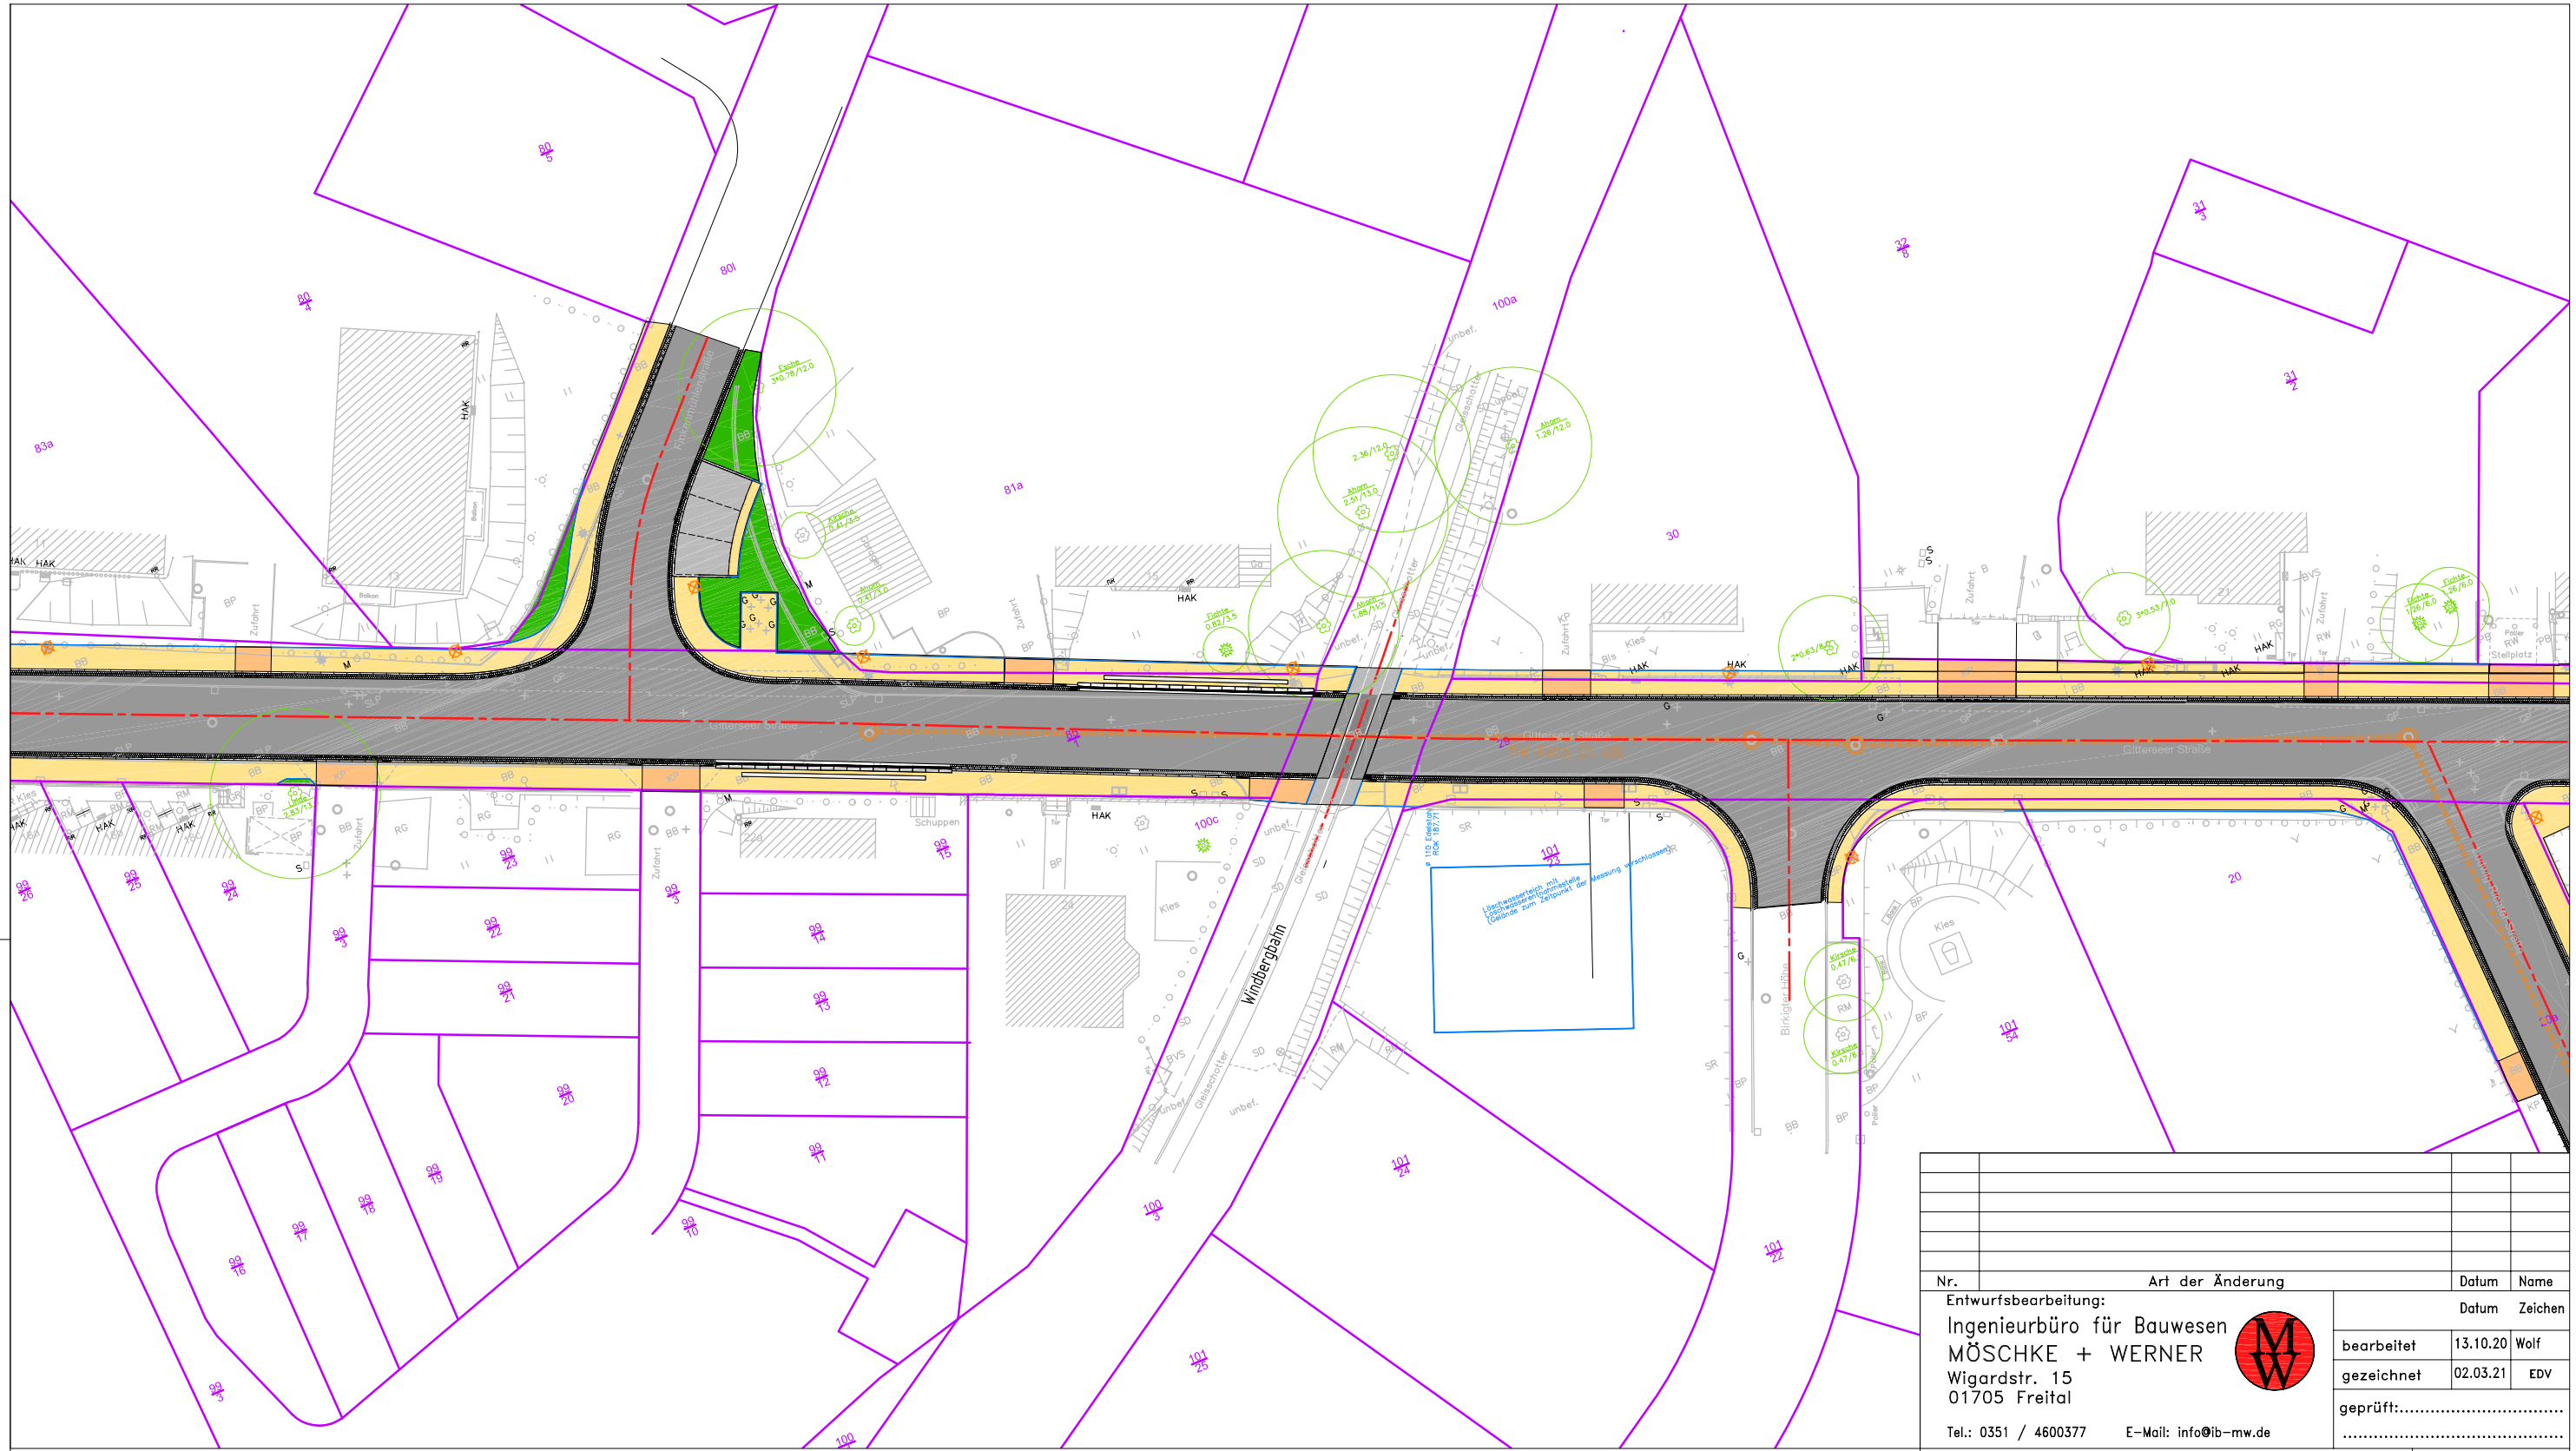

Nr.	Art der Änderung	Datum	Name

Entwurfsbearbeitung:

Ingenieurbüro für Bauwesen
MÖSCHKE + WERNER
Wigardstr. 15
01705 Freital

Tel.: 0351 / 4600377 E-Mail: info@ib-mw.de

	Datum	Zeichen
bearbeitet	13.10.20	Wolf
gezeichnet	02.03.21	EDV
geprüft:		

Auftraggeber:

Große Kreisstadt Freital

Entwurf
Blatt Nr. 2
Reg. Nr. 20–006

	Datum	Zeichen
bearbeitet:		
gezeichnet:		
geprüft:		

Ausbau der Gitterseer Straße
zwischen Breite Straße und Ortsgrenze

Lageplan
Maßstab: 1:500

Aufgestellt.

Freital,

Ablage:	Datei:	Objekt:	Datum: