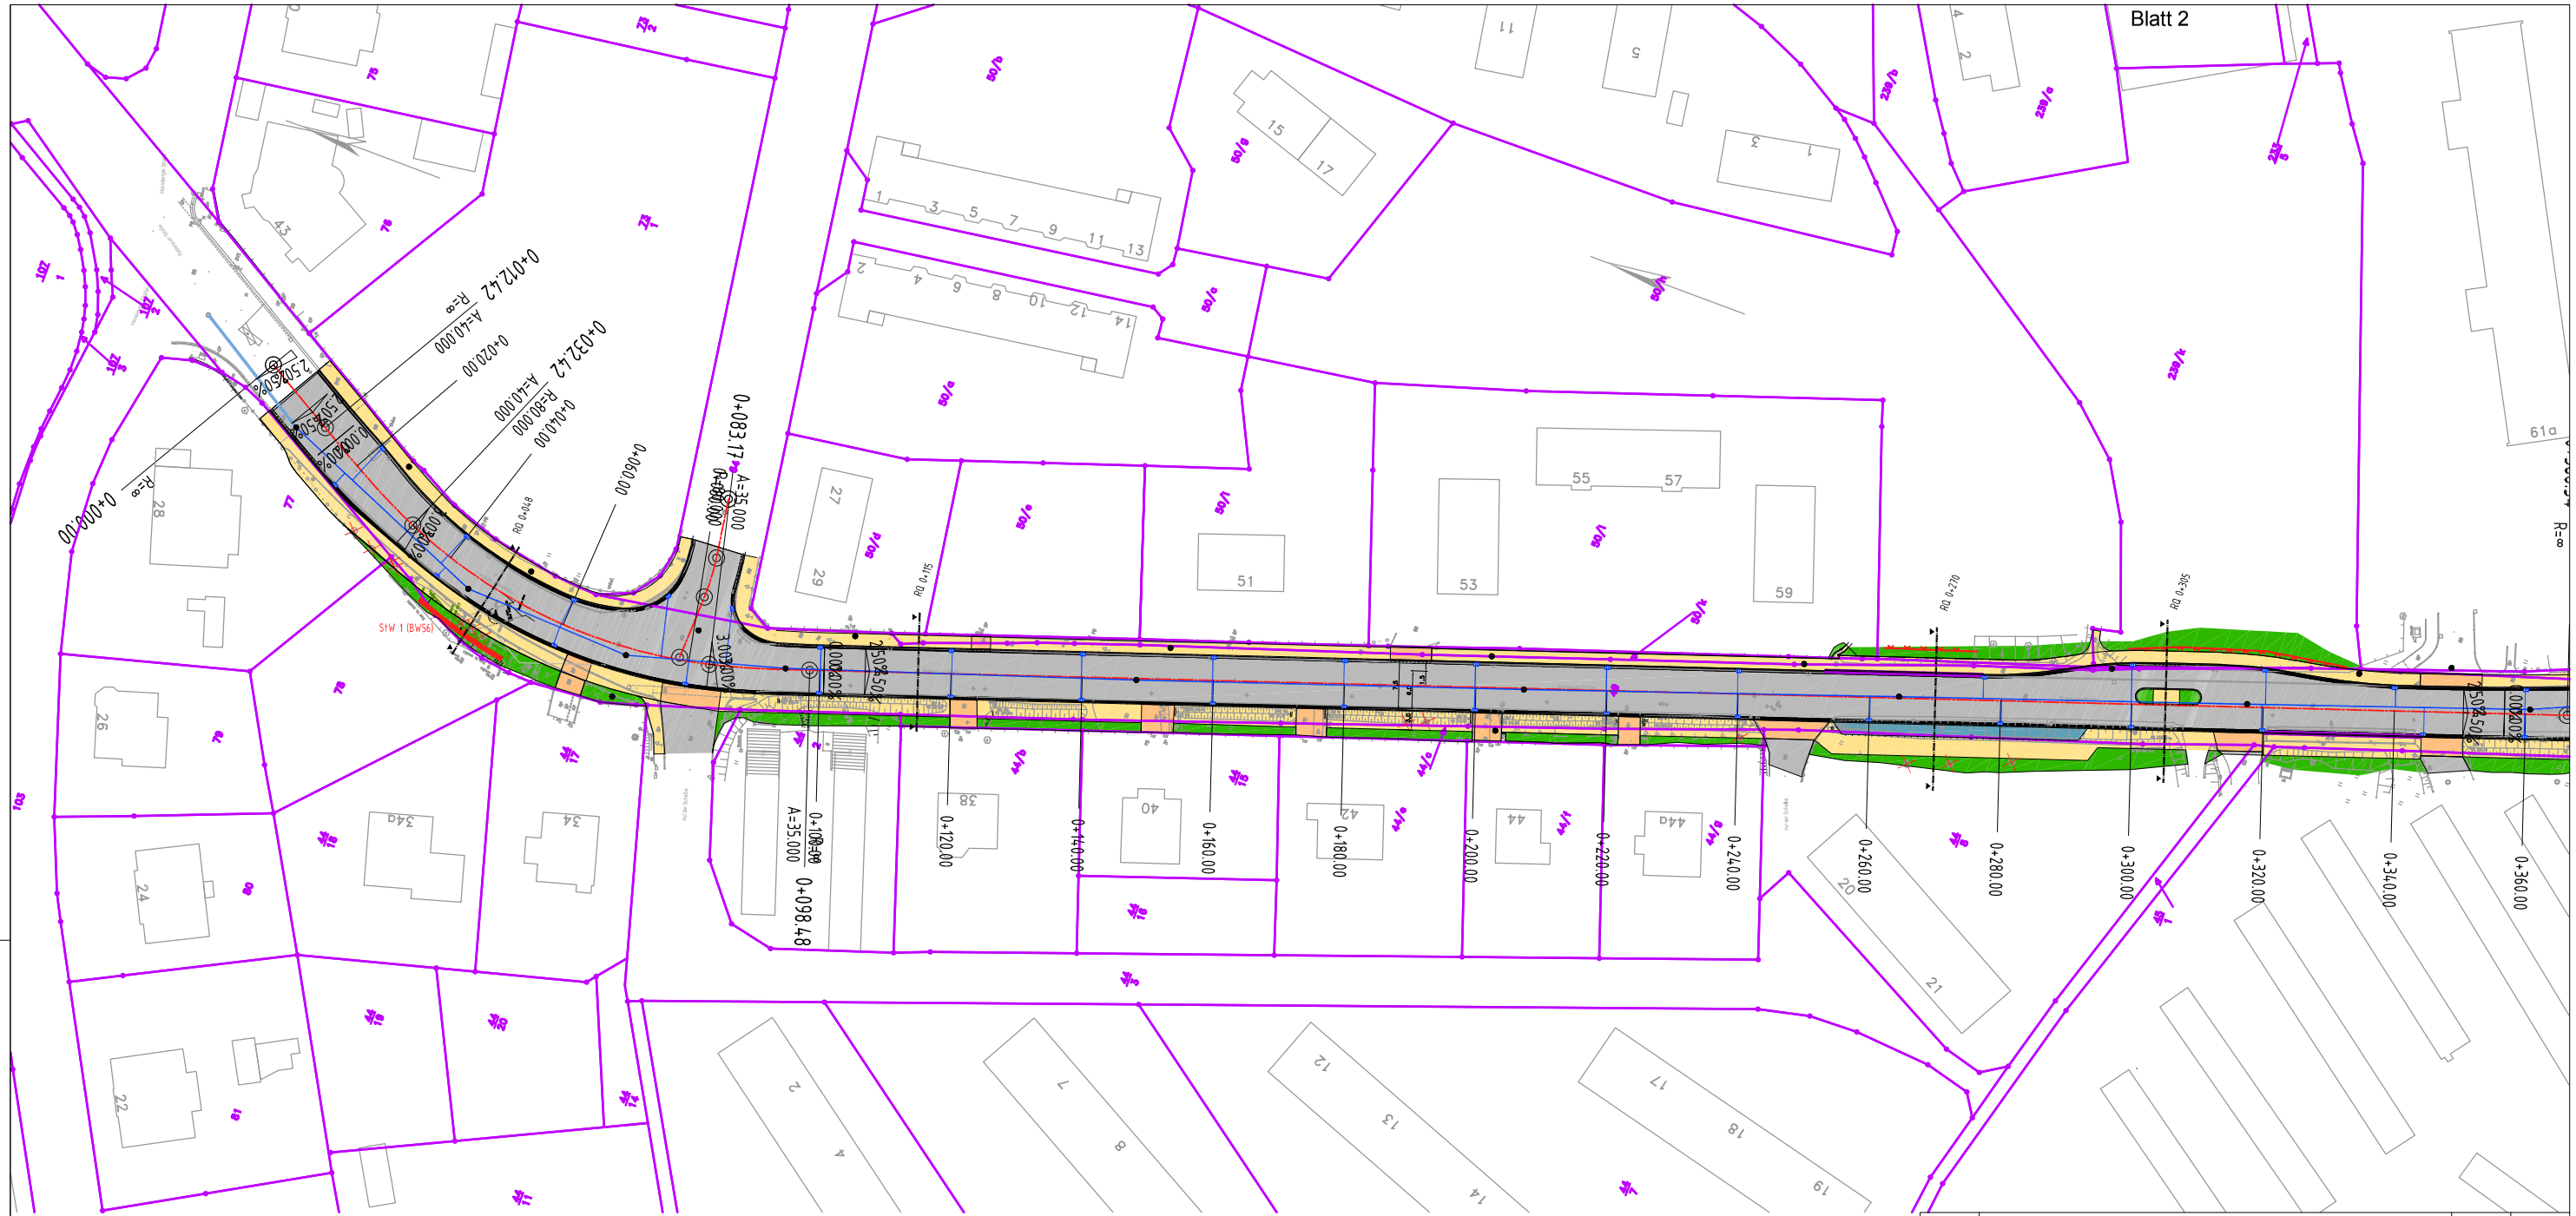


## Legende:

- Fahrbahn Asphalt
- Gehwegüberfahrt
- Gehwegflächen
- Granitpflasterflächen
- Parkplatzflächen
- Stützwand
- Grünflächen / Böschungen
- Baumfällung

| Nr. | Art der Änderung | Datum | Name |
|---|---|---|---|
| | | | |

Entwurfsbearbeitung:
Ingenieurbüro für Bauwesen
MÖSCHKE + WERNER
Wigardstr. 15
01705 Freital
Tel.: 0351 / 4600377 Fax.: 0351 / 6446150

| | Datum | Zeichen |
|---|---|---|
| bearbeitet | 12.12.17 | Wolf |
| gezeichnet | 18.12.17 | EDV |
| geprüft: | | |

Auftraggeber
Große Kreisstadt Freital

Unterlage: 3
Blatt Nr. 1
Reg. Nr.

| | Datum | Zeichen |
|---|---|---|
| bearbeitet: | | |
| gezeichnet: | | |
| geprüft: | | |

Rabenauer Straße
von Hainsberger Str. bis Ortsausgang

Übersichtslageplan Teil 1
Maßstab: 1 : 1000

Aufgestellt.

Freital,

| Ablage: 16-014 | Datei: | Objekt: | Datum: |
|---|---|---|---|

Dieses Dokument ist Eigentum des Ing.-Büro Möschke+Werner. Vervielfältigung, Veränderung, Weiterverwendung, Veröffentlichung o.ä. bedürfen der Zustimmung des Urhebers .