
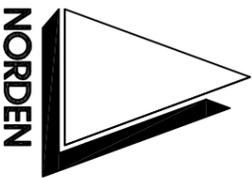


Dieses Dokument ist Eigentum des Ing.-Büro A. Fischer .
 Vervielfältigung, Veränderung, Weiterverwendung, Veröffentlichung
 o.ä. bedürfen der Zustimmung des Urhebers .

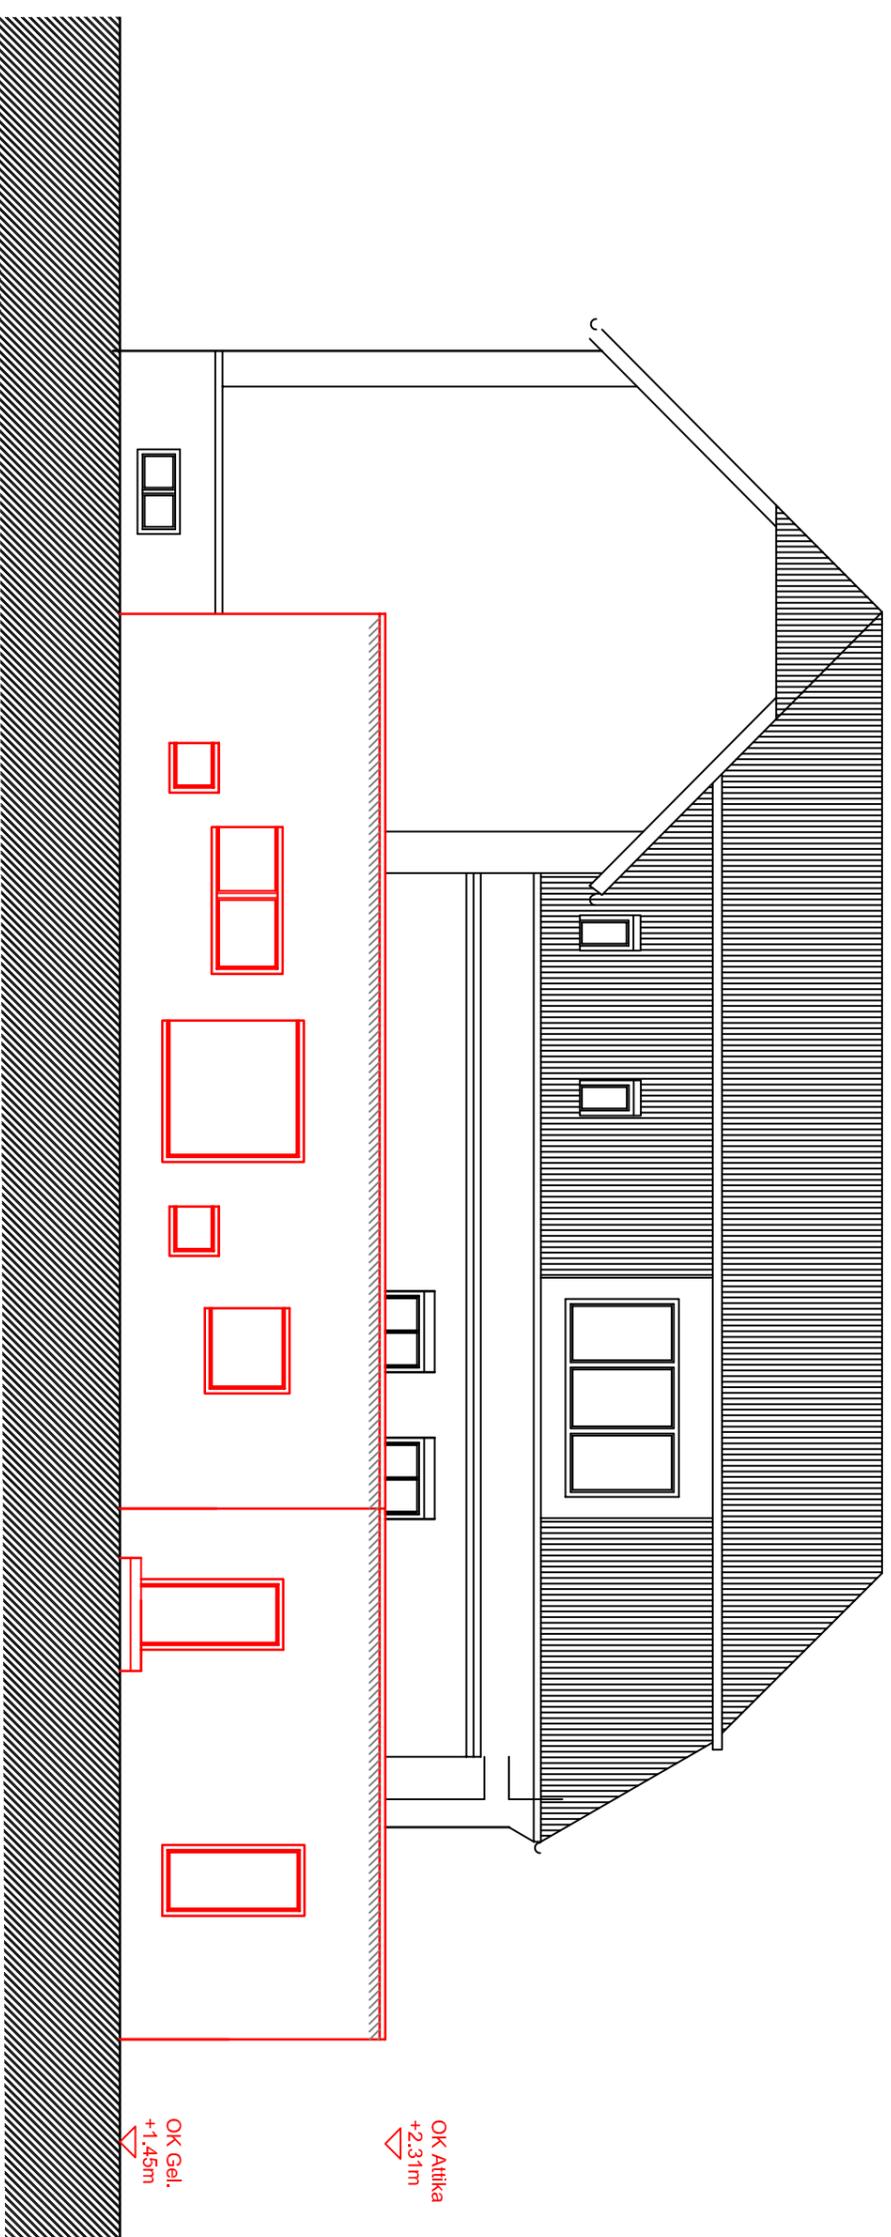

Legende :

-  Bestand
-  Neubau
-  Abbruch
-  Grundstücksgrenze

OK Attika
+2,31m

OK Gel.
+1,45m

OK Attika
+2,31m

OK Gel.
+1,45m

Unterschrift Bauherr		Unterschrift Entwurfsverfasser	
INDEX	DATUM	ÄNDERUNG	NAME
Vorhaben			
Erweiterungsbau Mühlenwichtel			
Mühlenstraße 4			
01705 Freital			
Bauherr		Darstellung	
Große Kreisstadt Freital		Ansicht Ost und Süd	
Dresdner Straße 56		 Ingenieurbüro Andreas Fischer Körnerstraße 4 01705 Freital Tel: (0351) 6 44 03 10 Fax: (0351) 6 44 03 20	
01705 Freital			
Datei	E alles 01	Maßstab	Größe
Bearbeiter	Fischer	Datum	06.06.2014
Plan Nr.	E An 01		