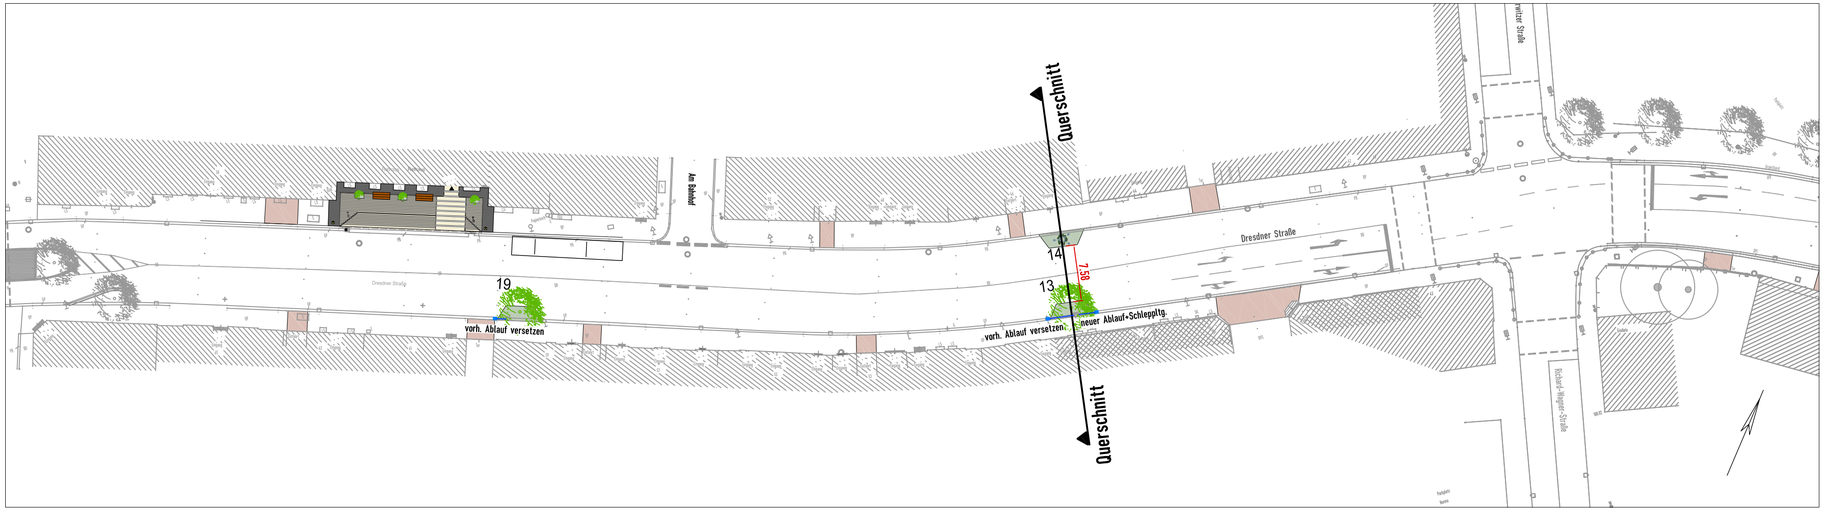

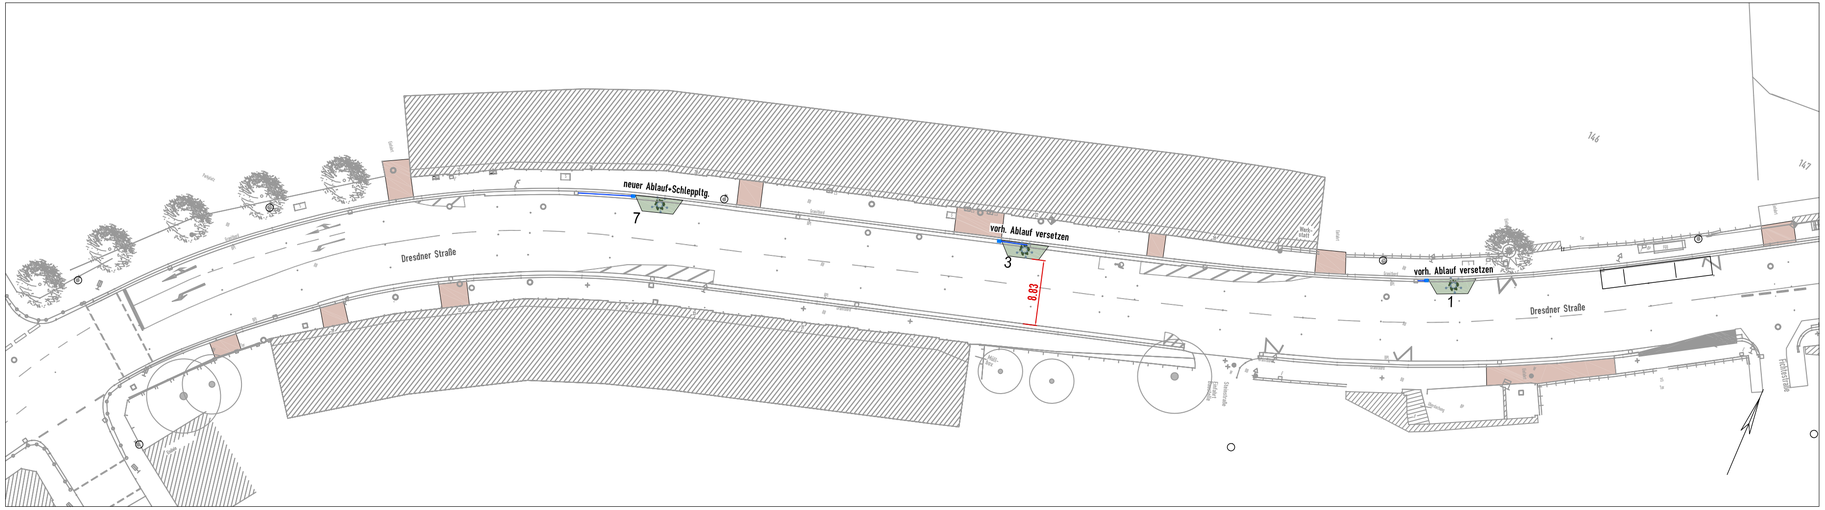

Legende

Bestand

- Laubbaum
- Nadelbaum
- Einfahrten

Planung

- Laubbaum, Planung (Gleditsia triacanthos - Gleditschie)
- Solitärstrauch (Prunus subhirtella 'Autumnalis' - Winter-Kirsche)
- Pflanzscheibe, Bodendecker
- Ranksystem mit Klettergehölz, (z.B. Wisteria sinensis - Blauregen)

Planungsgemeinschaft
Landschaftsarchitektur-
Büro Grohmann

Maut und Selzer
Ingenieurgesellschaft für Bauwesen mbH

	Datum	Zeichen
bearbeitet	17.04.2015	Selzer
gezeichnet	17.04.2015	Knufke
Proj.-Nr.:		
Lagebezug:	Höhenbezug:	

Straßenbauverwaltung:

Große Kreisstadt Freital
Dresdner Straße 56/58; 01705 Freital
Tel.: 0351 / 6476-0

Freital, den _____

Unterlage -
Blatt Nr. 1
Reg. Nr.

	Datum	Name
bearbeitet		
gezeichnet		
geprüft		

Vorabzug Genehmigungsplanung

Umgestaltung Dresdner Straße zwischen Platz des Handwerks und Fichtestraße

Lageplan

Maßstab: 1 : 500