


# Querschnitt

Pflanzinsel 13 mit Baumbepflanzung  
(Baum: Gleditsia triacanthos "Skyline")

Pflanzinsel 14 mit Rankgerüst  
(Rankpflanze: Wisteria sinensis)

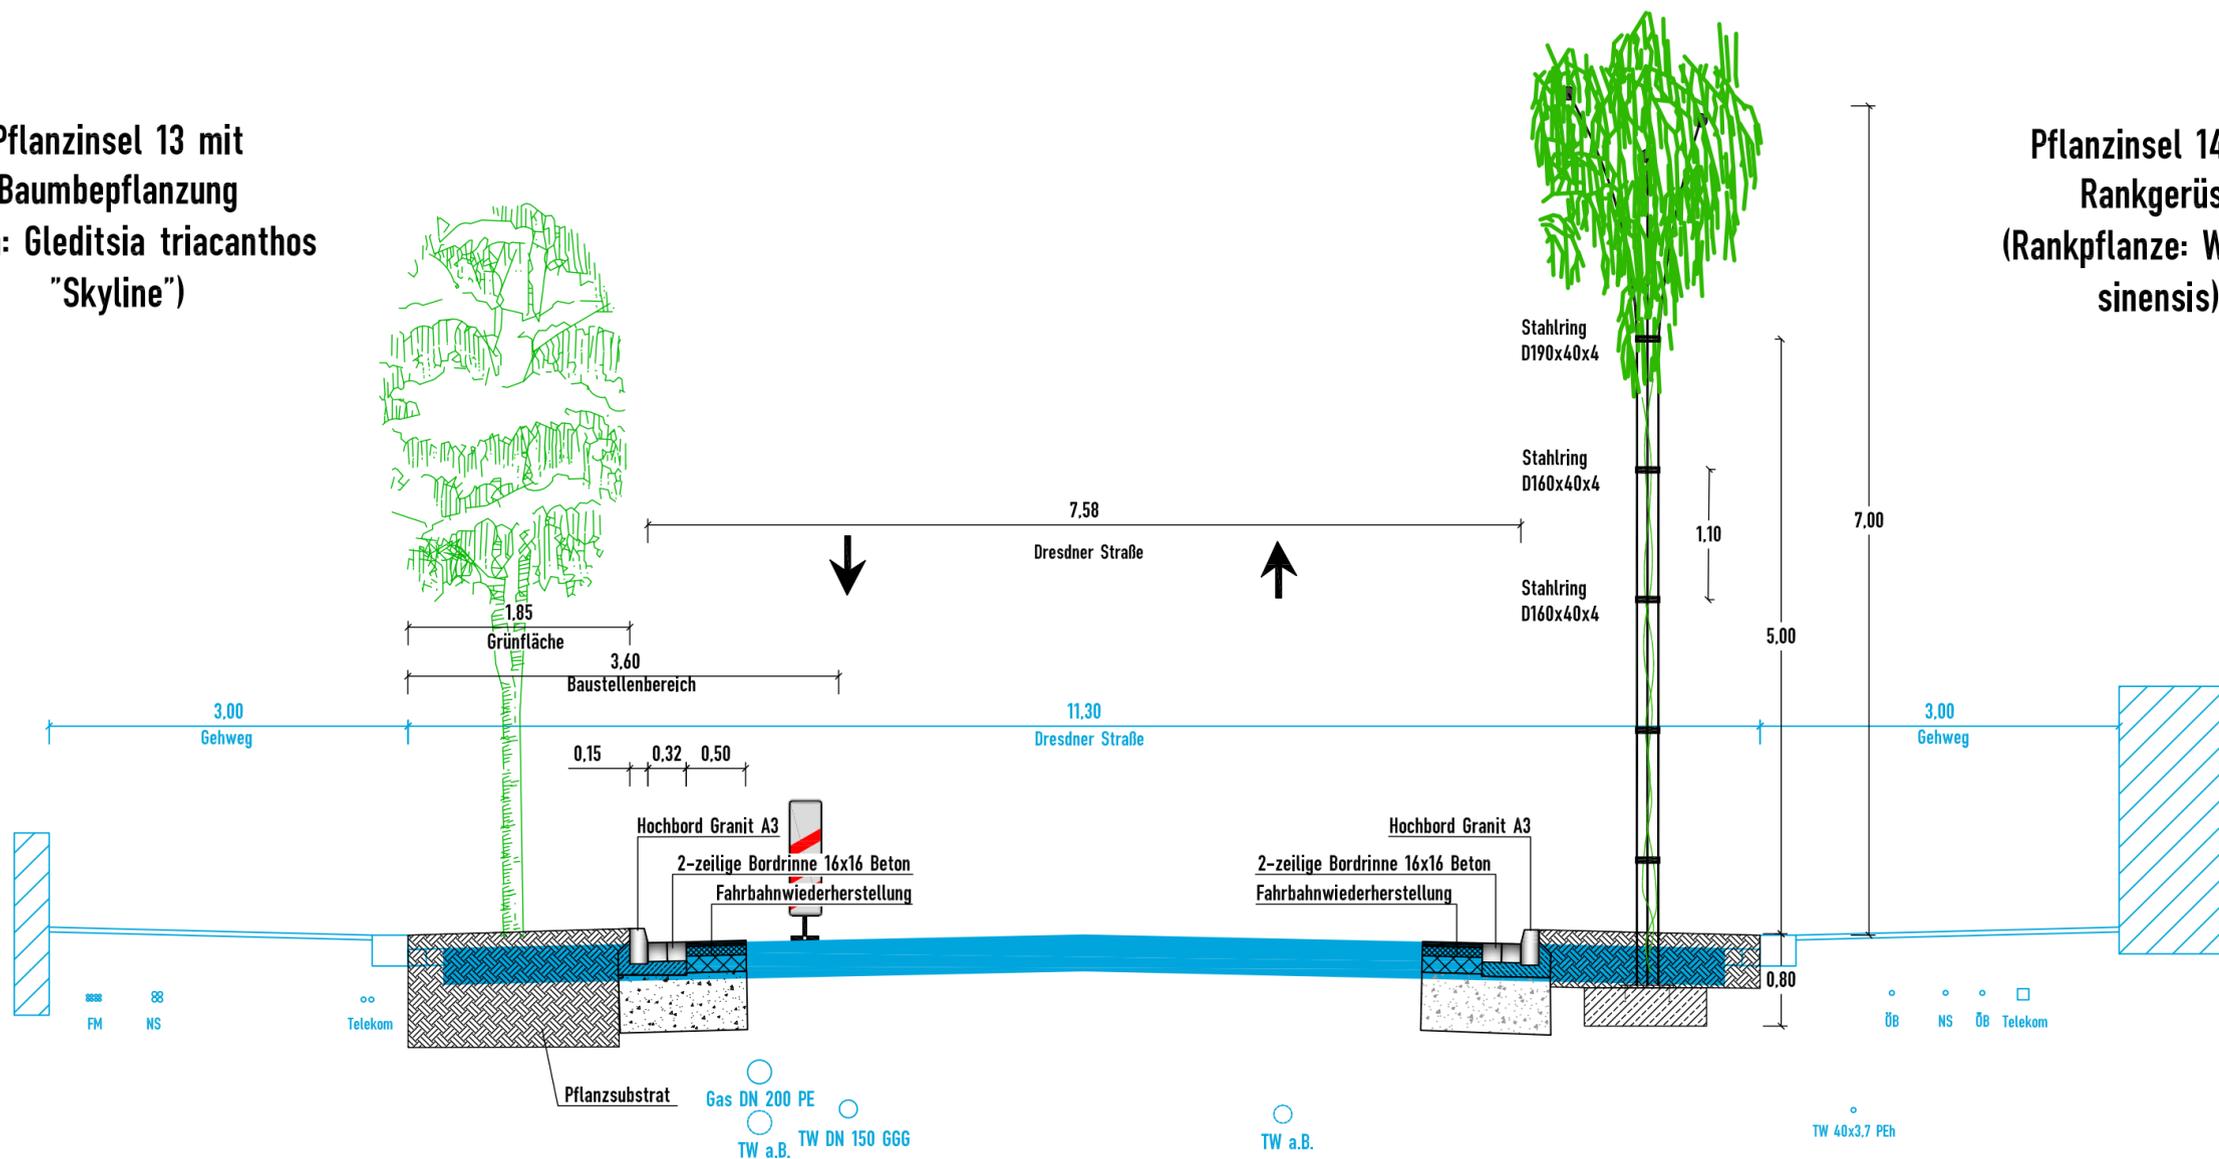

— Bestand  
— Planung

**Fahrbahnwiederherstellung Dresdner Straße**  
 4 cm Splittmastix  
 8 cm Asphaltbinderschicht  
 14 cm Asphalttragschicht  
 49 cm Frostschutzschicht 0/32 (Ev2=120 MN/m<sup>2</sup>)  
 75 cm Gesamtaufbau

|   |  |             |            |        |
|---|--|-------------|------------|--------|
| <b>Planungsgemeinschaft</b><br>Landschaftsarchitektur-<br>Büro Grohmann<br>Maut und Selzer<br>Ingenieurgesellschaft für Bauwesen mbH  |  | Datum       | Zeichen    |        |
|   |  | bearbeitet  | 17.04.2015 | Selzer |
|   |  | gezeichnet  | 17.04.2015 | Andiel |
| Proj.-Nr.:  |  | 9 13 034    |            |        |
| Lagebezug:  |  | Höhenbezug: |            |        |
| Straßenbauverwaltung:<br> <b>Große Kreisstadt Freital</b><br>Dresdner Straße 56/58, 01705 Freital<br>Tel.: 0351 / 6476-0<br>Freital, den _____ |  | Unterlage   | 3          |        |
| <b>Genehmigungsplanung</b><br>Umgestaltung Dresdner Straße zwischen Platz des Handwerks<br>und Fichtestraße   |  | Blatt Nr.   | 1          |        |
|   |  | Reg. Nr.    |            |        |
| bearbeitet  |  | Datum       | Name       |        |
| gezeichnet  |  |             |            |        |
| geprüft   |  |             |            |        |
| <b>Querschnitt</b><br>Maßstab: 1 : 50   |  |             |            |        |