


Große Kreisstadt Freital

Bebauungsplan "Dölzschener Straße Ost" in Freital-Pesterwitz



Planungsbüro Bothe
Wasastraße 8, 01219 Dresden
Tel./Fax.: (0351) 4763177 / 4763185

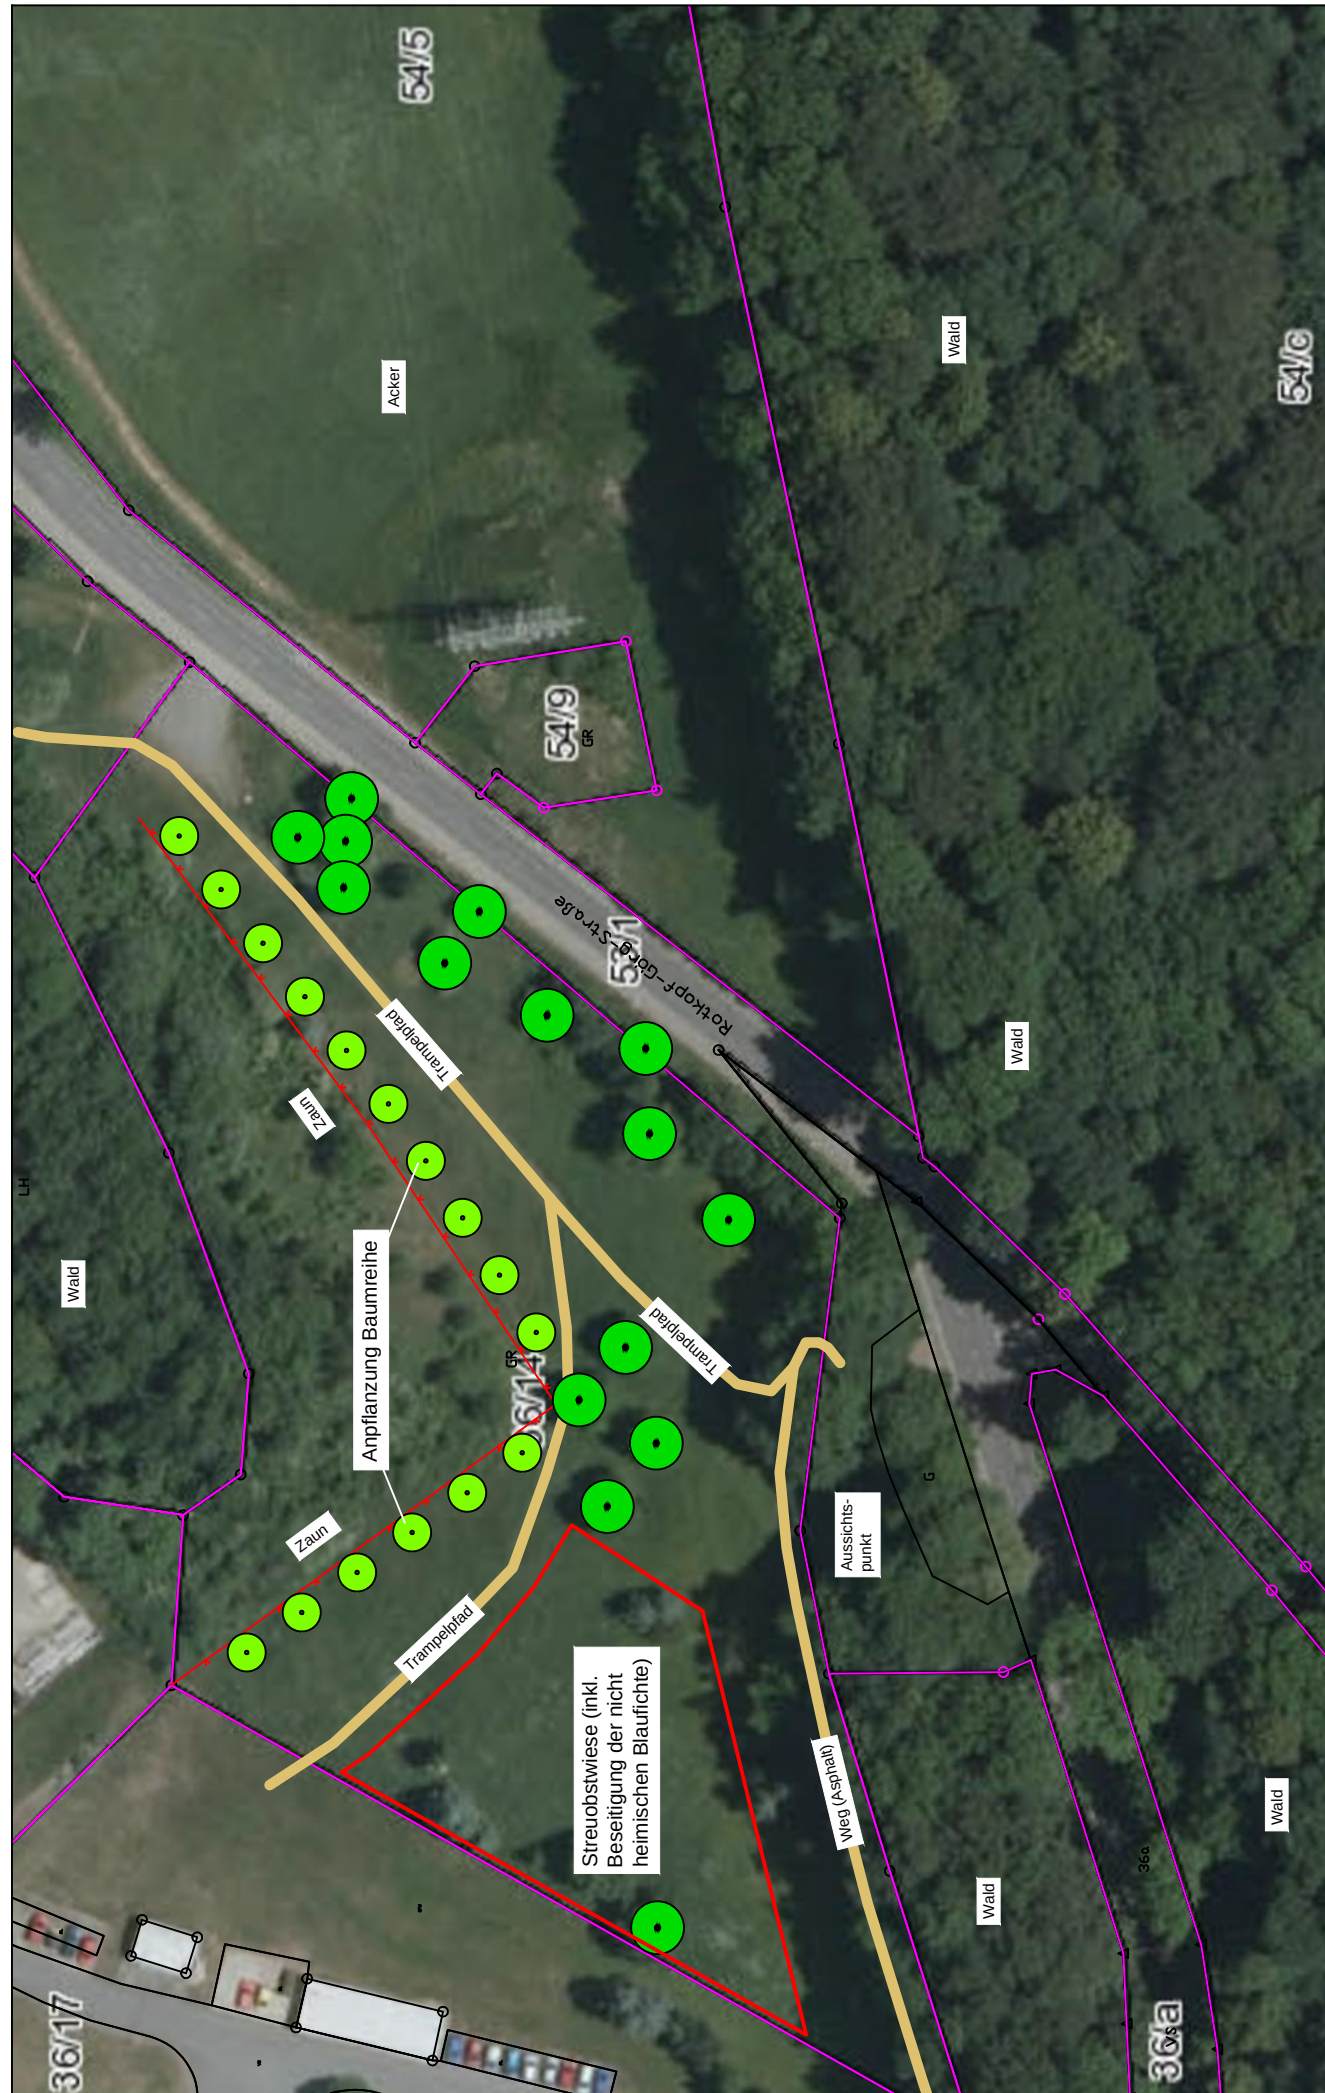

Landschaftsarchitektur-Büro Grohmann
Wasastraße 8, 01219 Dresden
Tel./Fax.: (0351) 877340 / 8773466

**Übersichtslageplan landschaftspflegerische Maßnahme
E2 - Streuobstwiese, Baumpflanzungen und Biotoppflege auf
Flurstück 36/34 der Gemarkung Großburgk**

Anlage 2 zum Umweltbericht

Blatt 1

Maßstab 1: 1.000

Stand: 21.04.2015