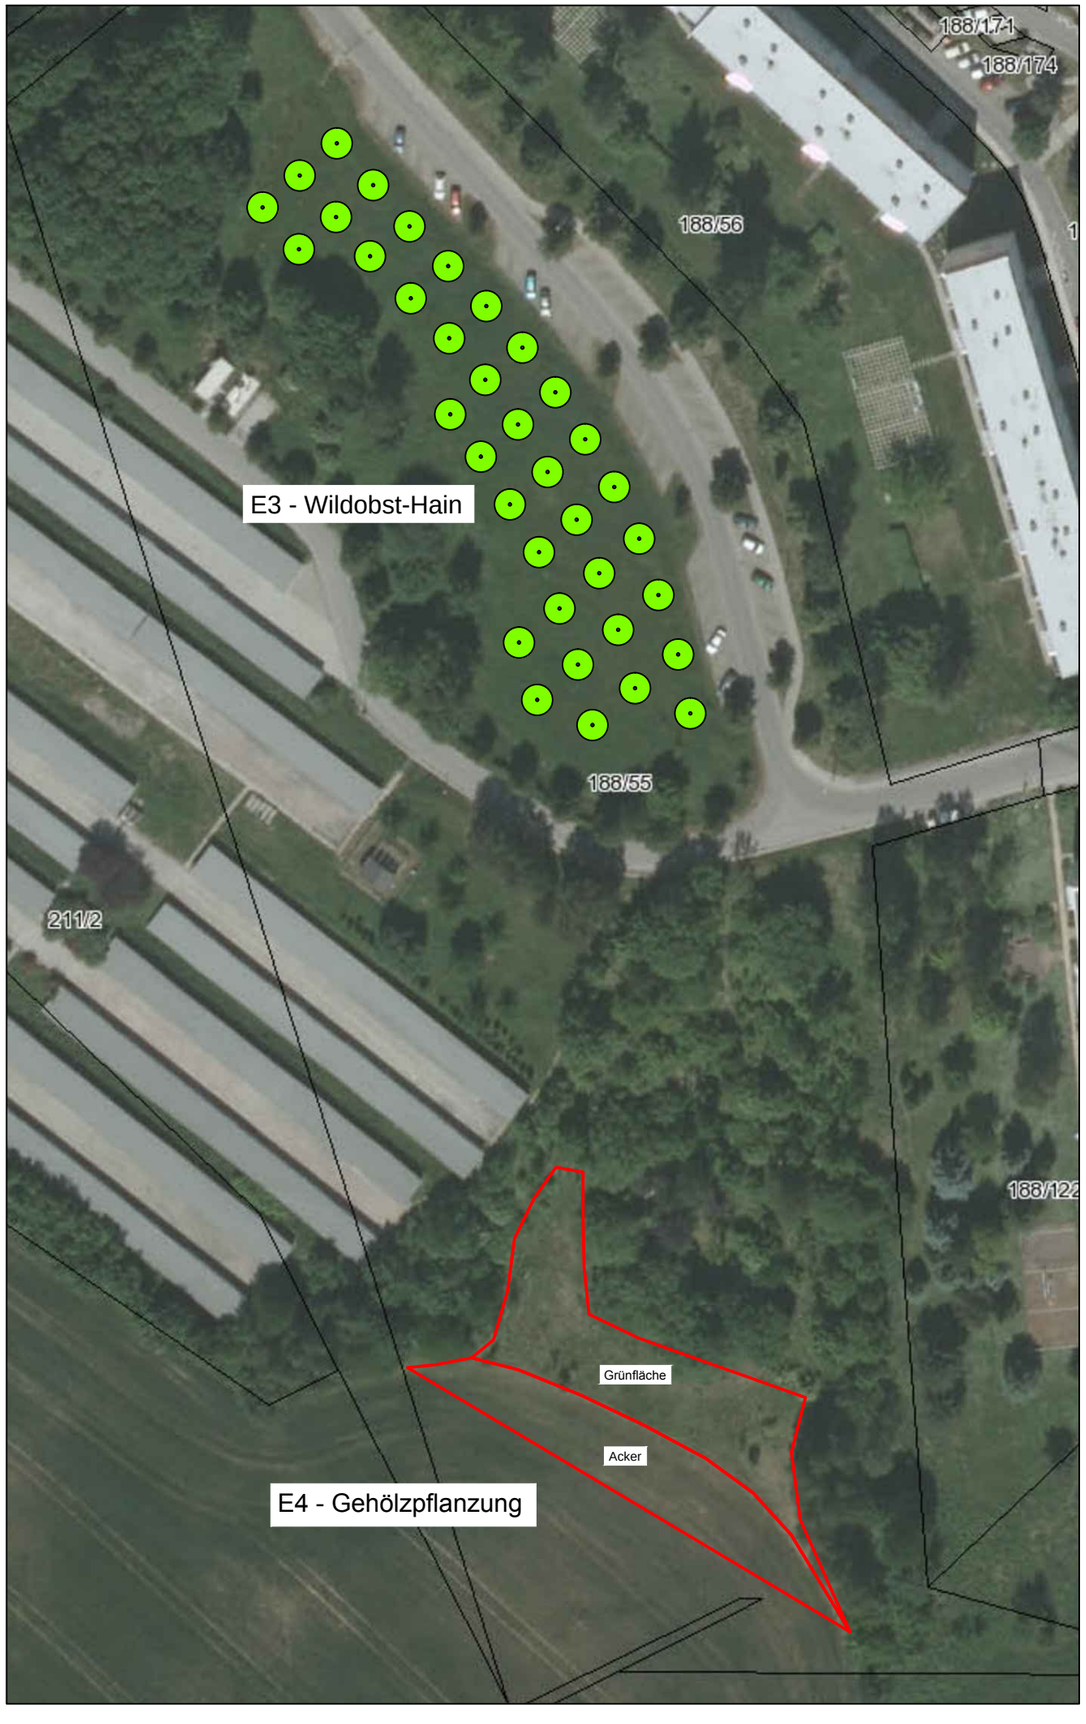

0 10 20 50 100 m

N
W O
S

Große Kreisstadt Freital

Bebauungsplan "Dölzschener Straße Ost" in Freital-Pesterwitz

Planungsbüro Bothe
Wasastraße 8, 01219 Dresden
Tel./Fax.: (0351) 4763177 / 4763185

Landschaftsarchitektur-Büro Grohmann
Wasastraße 8, 01219 Dresden
Tel./Fax: (0351) 877340 / 8773466

Übersichtslageplan landschaftspflegerische Maßnahmen

E3 - Wildobst-Hain auf Flurstück 188/55 der Gemarkung Zauckerode
E4 - Gehölzpflanzung auf Flurstück 188/5 der Gemarkung Zauckerode

Anlage 3 zum Umweltbericht

Blatt 3 Maßstab 1: 1.000 Stand: 21.04.2015