


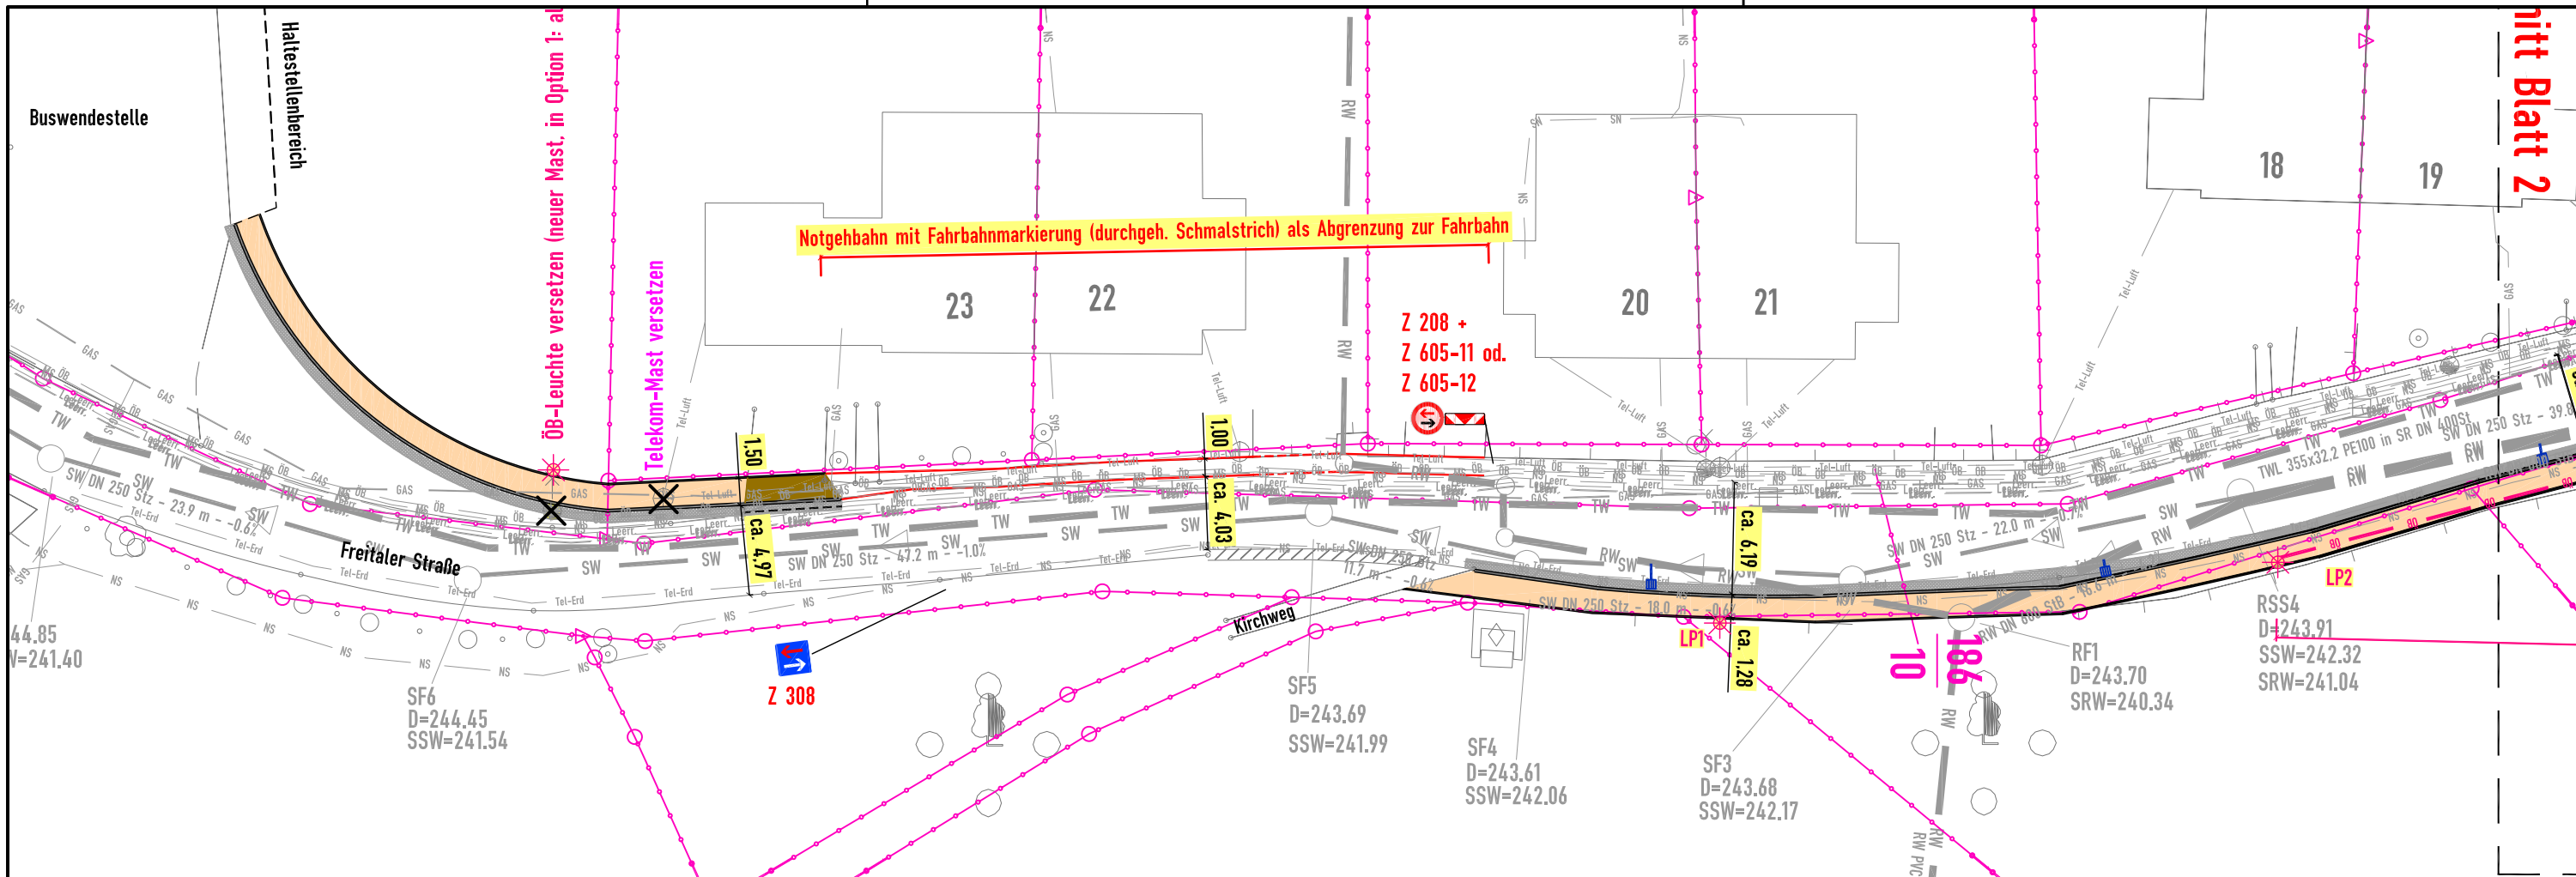

Legende Lageplan:

Planung:

- Wiederherstellung Asphaltfläche
- Rückbau/Umsetzen
- Betonhochbord (12cm Anschlag)/Betonrundbord (3cm Anschlag)
- Fußweg Betonpflaster grau/anthrazit
- Fahrbahnmarkierung Notgehbahn (durchgehender Schmalstrich)
- Straßenablauf/Leuchtpunkt (Anordnung hat informatischen Charakter)

Bestand:

- Flurstücksgrenzen (aus ALK entnommen)
- Grundplan: Bestandsvermessung Kanalbaumaßnahme
- Talsperrenleitung/Trinkwasserleitung (WW)
- SW-Kanal (teilweise als RSS-System - TW)
- RW-Kanal (teilweise als RSS-System - TW)
- Gasleitung (FSG)
- Mittelspannungsleitung (FSG)
- Niederspannungsleitung (FSG)
- Leerrohre für LWL-Einzug (FSG)
- FM/LWL-Kabel (FSG)
- ÖB-Kabel (FSG)
- Telekom-Freileitung
- Telekom-Erdverkabelung

Maut und Selzer

Ingenieurgesellschaft für Bauwesen mbH

Dresdner Straße 70
Tel.: 0351/47764-0
Freital, den 10.08.2015

01705 Freital
Fax.: 0351/47764-99

Große Kreisstadt Freital

Dresdner Straße 56/58; 01705 Freital
Tel.: 0351 / 6476-0
Freital, den

Freital, den

Vorplanung

Lage- und Leitungsplan, Anlage 1

Verhaben:

Verlängerung Gehweg Freitaler Straße bis Buswendeplatz und Sanierung Gehweg bis Siedlerstraße

	Datum	Zeichen
bearbeitet	10.08.2015	Knußke
gezeichnet	10.08.2015	Knußke
Projektnummer: 9 15 008		
Unterlage:	1	
Maßstab:	1:250	
Lagebezug:	RD83	
Höhenbezug:	(HN76)	

\\SERVER01\\Projekte\\Pesterwitz\\P15008 Gehweg Freitaler Straße\\Entwurf\\Neubau und Sanierung bis Siedlerstraße 10-08-2015.dwg