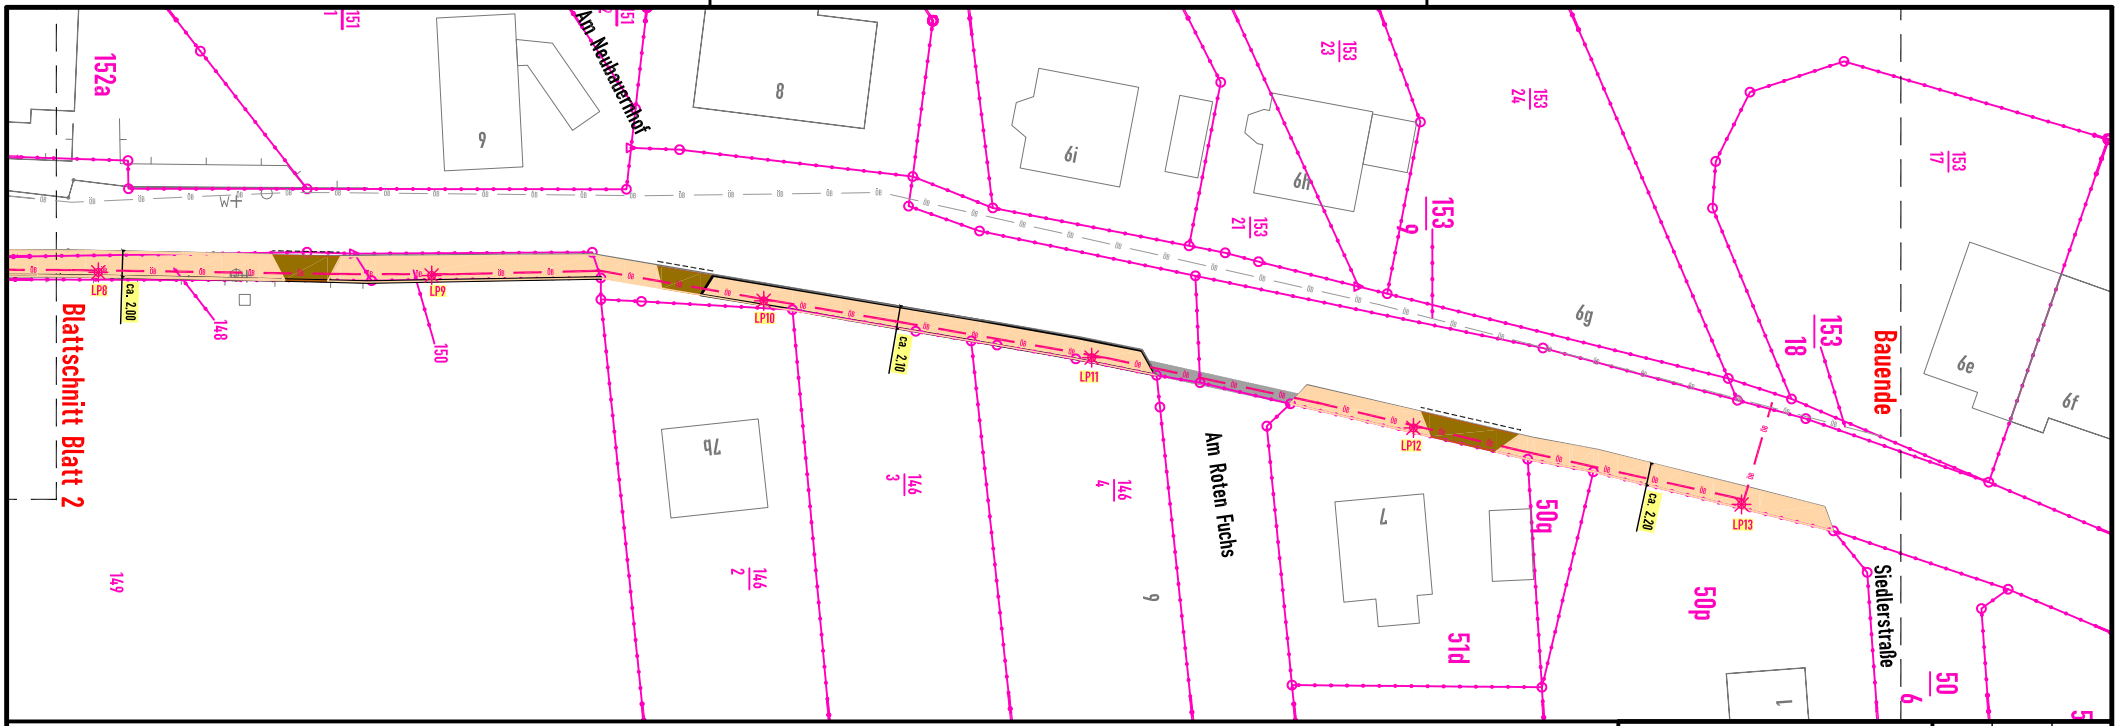

Legende Lageplan:

Planung:

- Wiederherstellung Asphaltfläche
- Rückbau/Umsetzen
- Betonhochbord (12cm Anschlag)/Betonrundbord (3cm Anschlag) (HB / RB)
- Fußweg Betonpflaster grau/anthrazit
- Fahrbahnmarkierung Notgehbahn (durchgehender Schmalstrich)
- Straßenablauf/Leuchtpunkt (Anordnung hat informatorischen Charakter)

Bestand:

- Flurstücksgrenzen (aus ALK entnommen)
- Grundplan: Bestandsvermessung Kanalbaumaßnahme
  ©Vermessungsbüro Mehlhose, Wurgwitzer Str. 01, 01705 Freital

Entwurfsbearbeitung:

Maut und Selzer
Ingenieurgesellschaft für Bauwesen mbH
Dresdner Straße 70 — 01705 Freital
Tel.: 0351/47764-0 — Fax.: 0351/47764-99
Freital, den 10.08.2015

	Datum	Zeichen
bearbeitet	10.08.2015	Selzer
gezeichnet	11.05.2015	Knufke

Projektnummer: 9 15 008

Auftraggeber:

Große Kreisstadt Freital
Dresdner Straße 56/58, 01705 Freital
Tel.: 0351 / 6476-0 — Fax.: 0351 / 6476-4051

Freital, den

Unterlage:	3
Maßstab:	1:250
Lagebezug:	RD83
Höhenbezug:	HN76

Leistungsphase: Vorplanung

Bezeichnung: Lageplan Anlage 3

Vorhaben: Verlängerung Gehweg Freitaler Straße bis Buswendeplatz und Sanierung Gehweg bis Siedlerstraße