


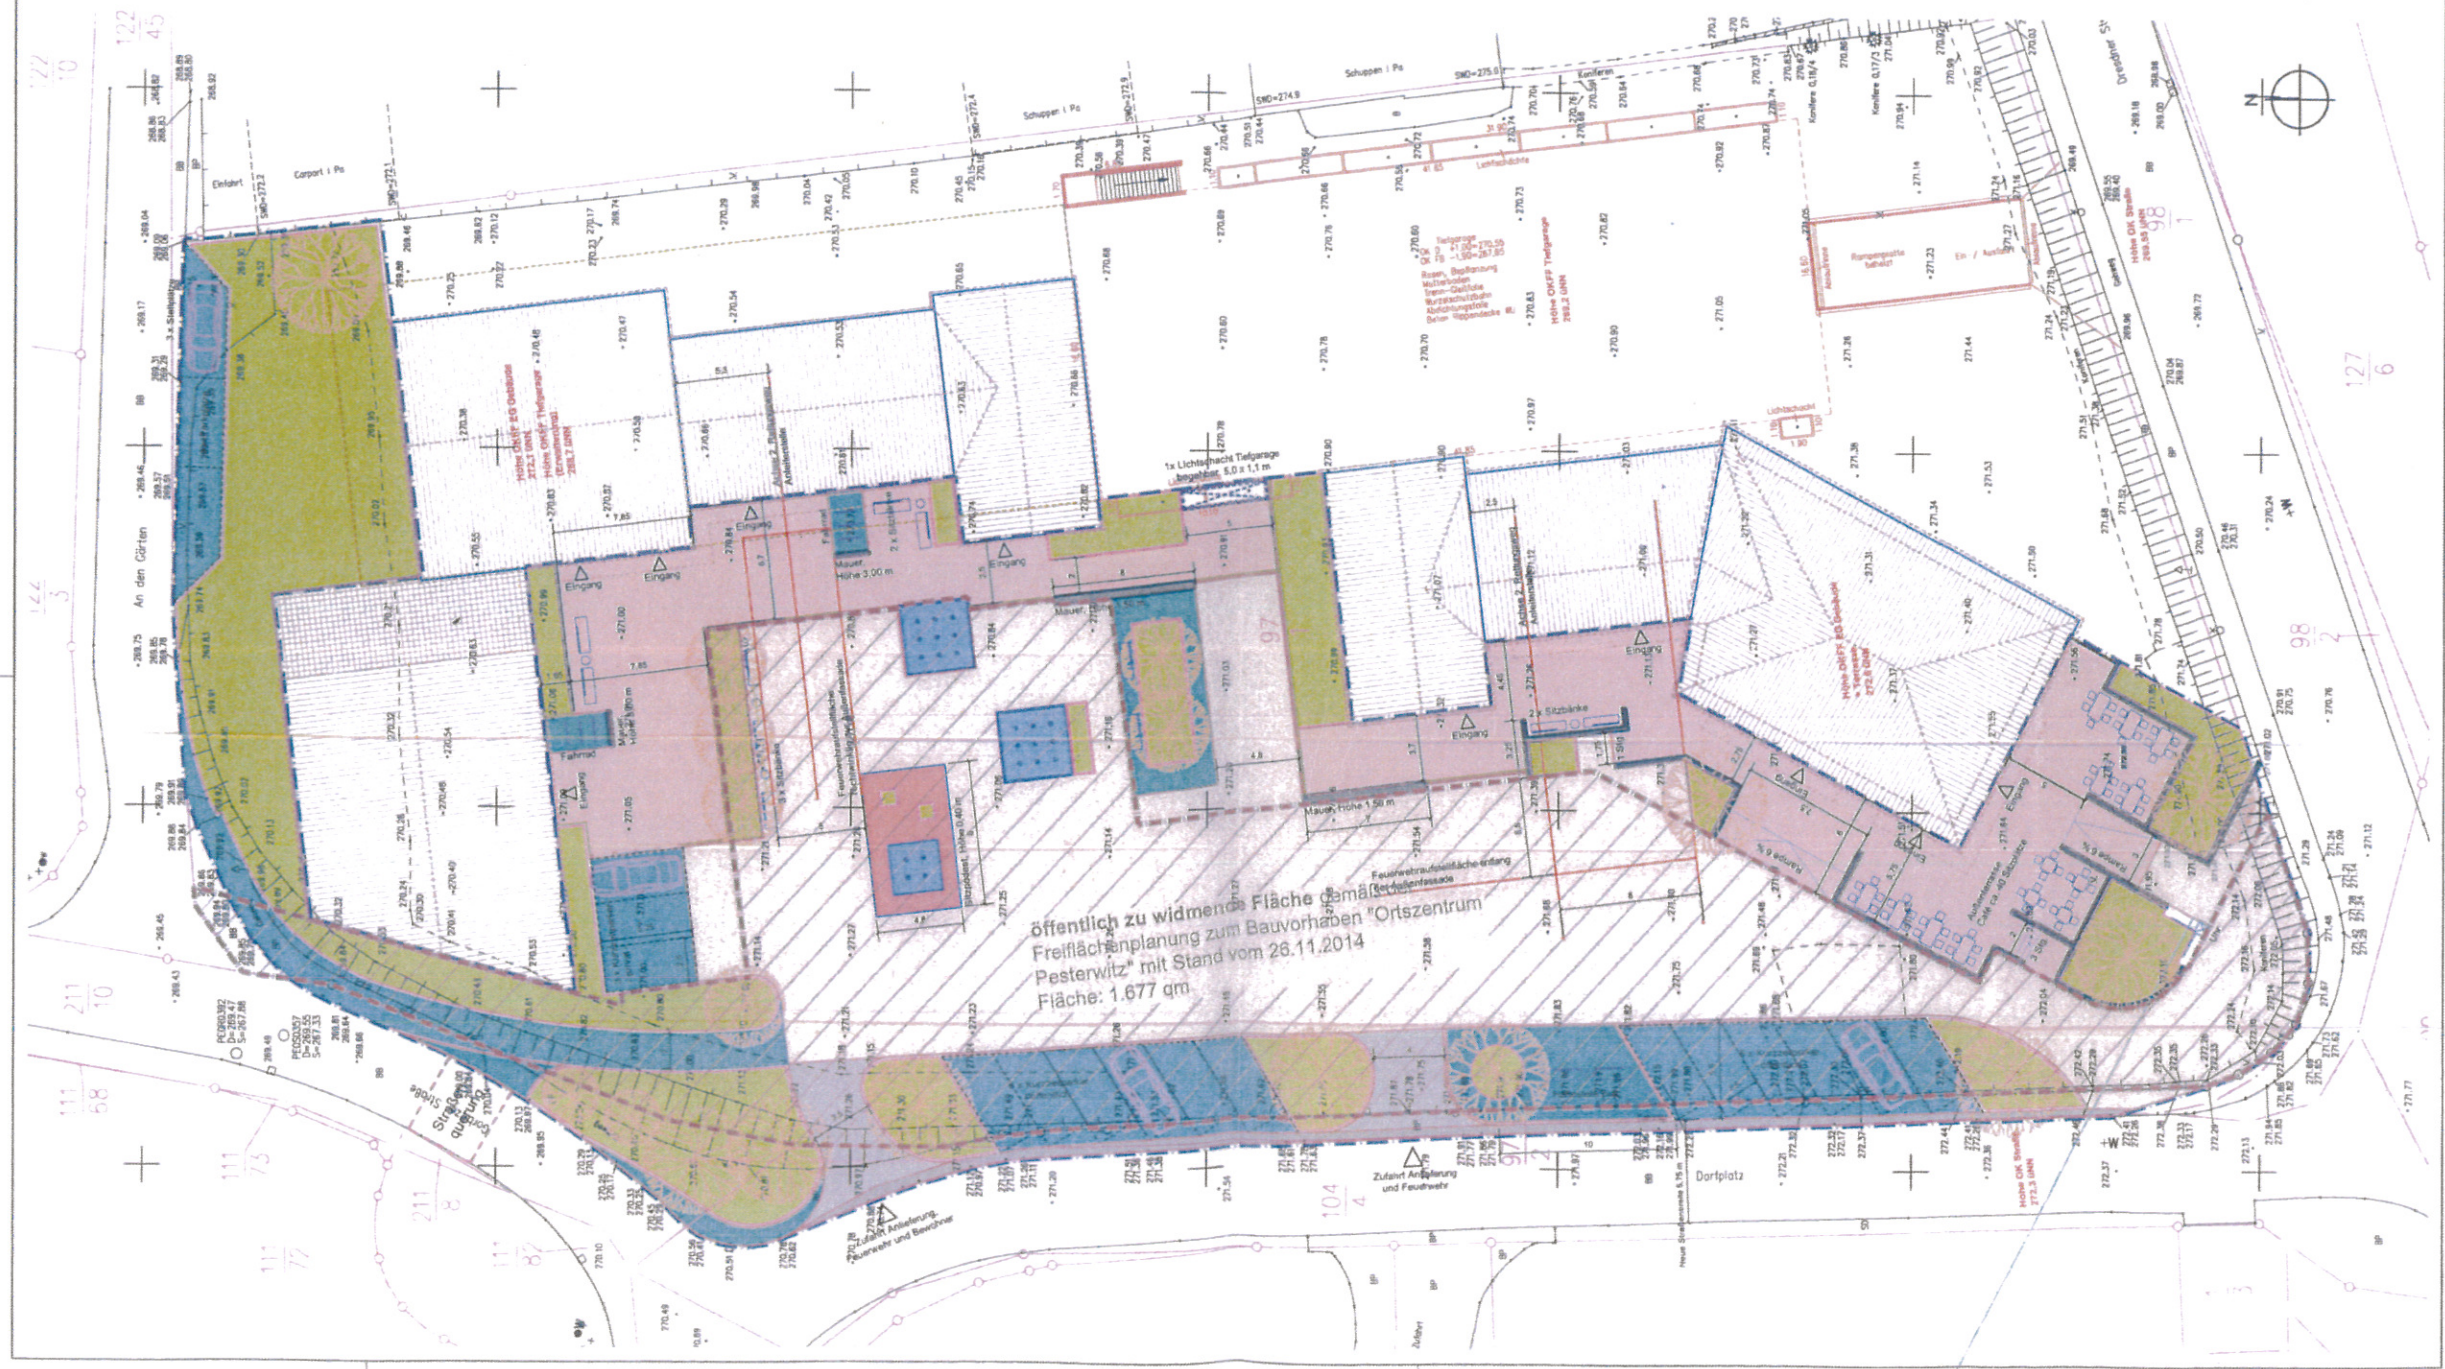

Bauvorhaben: Neugestaltung Ortszentrum Pesterwitz
Freiflächenplanung, Vorentwurf zum 3. Bauabschnitt
Stand: Juli 2014

Legende

- Fahrbahnverbreiterung (ca. 50 cm)
- Tiefbau (Naturstein)
- Gehweg Betonpflaster (Wegbreite ca. 2,0 m)
- Zufahrtbereiche Großpflaster
- Grünflächen, Bepflanzung Boderdecker, Gräser, usw.
- Kleinpflaster (Bemburger Pflaster)
- freistehende Wandscheiben, Sandstein
- Vorbereich Wohn- und Geschäftshaus, Terrasse Café
- Hauptplatz, großformatiges Pflaster mit Natursteinvorsatz
- Sitzpodest (Höhe 40 cm)
- geplante Bebauung

Hinweis
Das Thema 2. Rettungsweg ist im vorliegenden Gebäudeentwurf noch nicht geklärt. Die Aufstellflächen für Feuerwehr und Rettungsdienste müssen im Rahmen der weiteren Planung auf das noch zu errichtende Brand- und Rettungswegsnetz abgestimmt werden. Daraus kann sich noch einmal ändern. Daher ist der Vorentwurf vorbehaltlich der weiteren Gebäudeplanung zu verstehen!

Bauherr	Soziale Dienste Pesterwitz GmbH
Bauvorhaben	Schöne Aussicht 1, 01705 Freital, OT Pesterwitz
Anschnitt	Ortszentrum Pesterwitz
Baustelle	Am Dorfplatz
Planungsstand	01705 Freital, OT Pesterwitz
Projektleitung	Vorentwurf
Planvorlage	Dr. Ing. Barbara Braun
Blatt-Nr.	VE-01a
Maßstab	M. 1:200

Entwurfverfasser

dr. braun & barth freie architekten dresden
Bürogemeinschaft für Architektur, Stadt- und Dorfplanung

Thüringer Straße 36, 01189 Dresden, Tel. 0351/427 97 30, Fax 0351/427 97 30, Mail: architektur@braun-barth.de

gezeichnet	Name	Datum	Änderungen	Änderungen
geprüft	M. Preuß	26.11.2014		
freigegeben				