


# Anlage 1 zur Vorlage B 2015/074

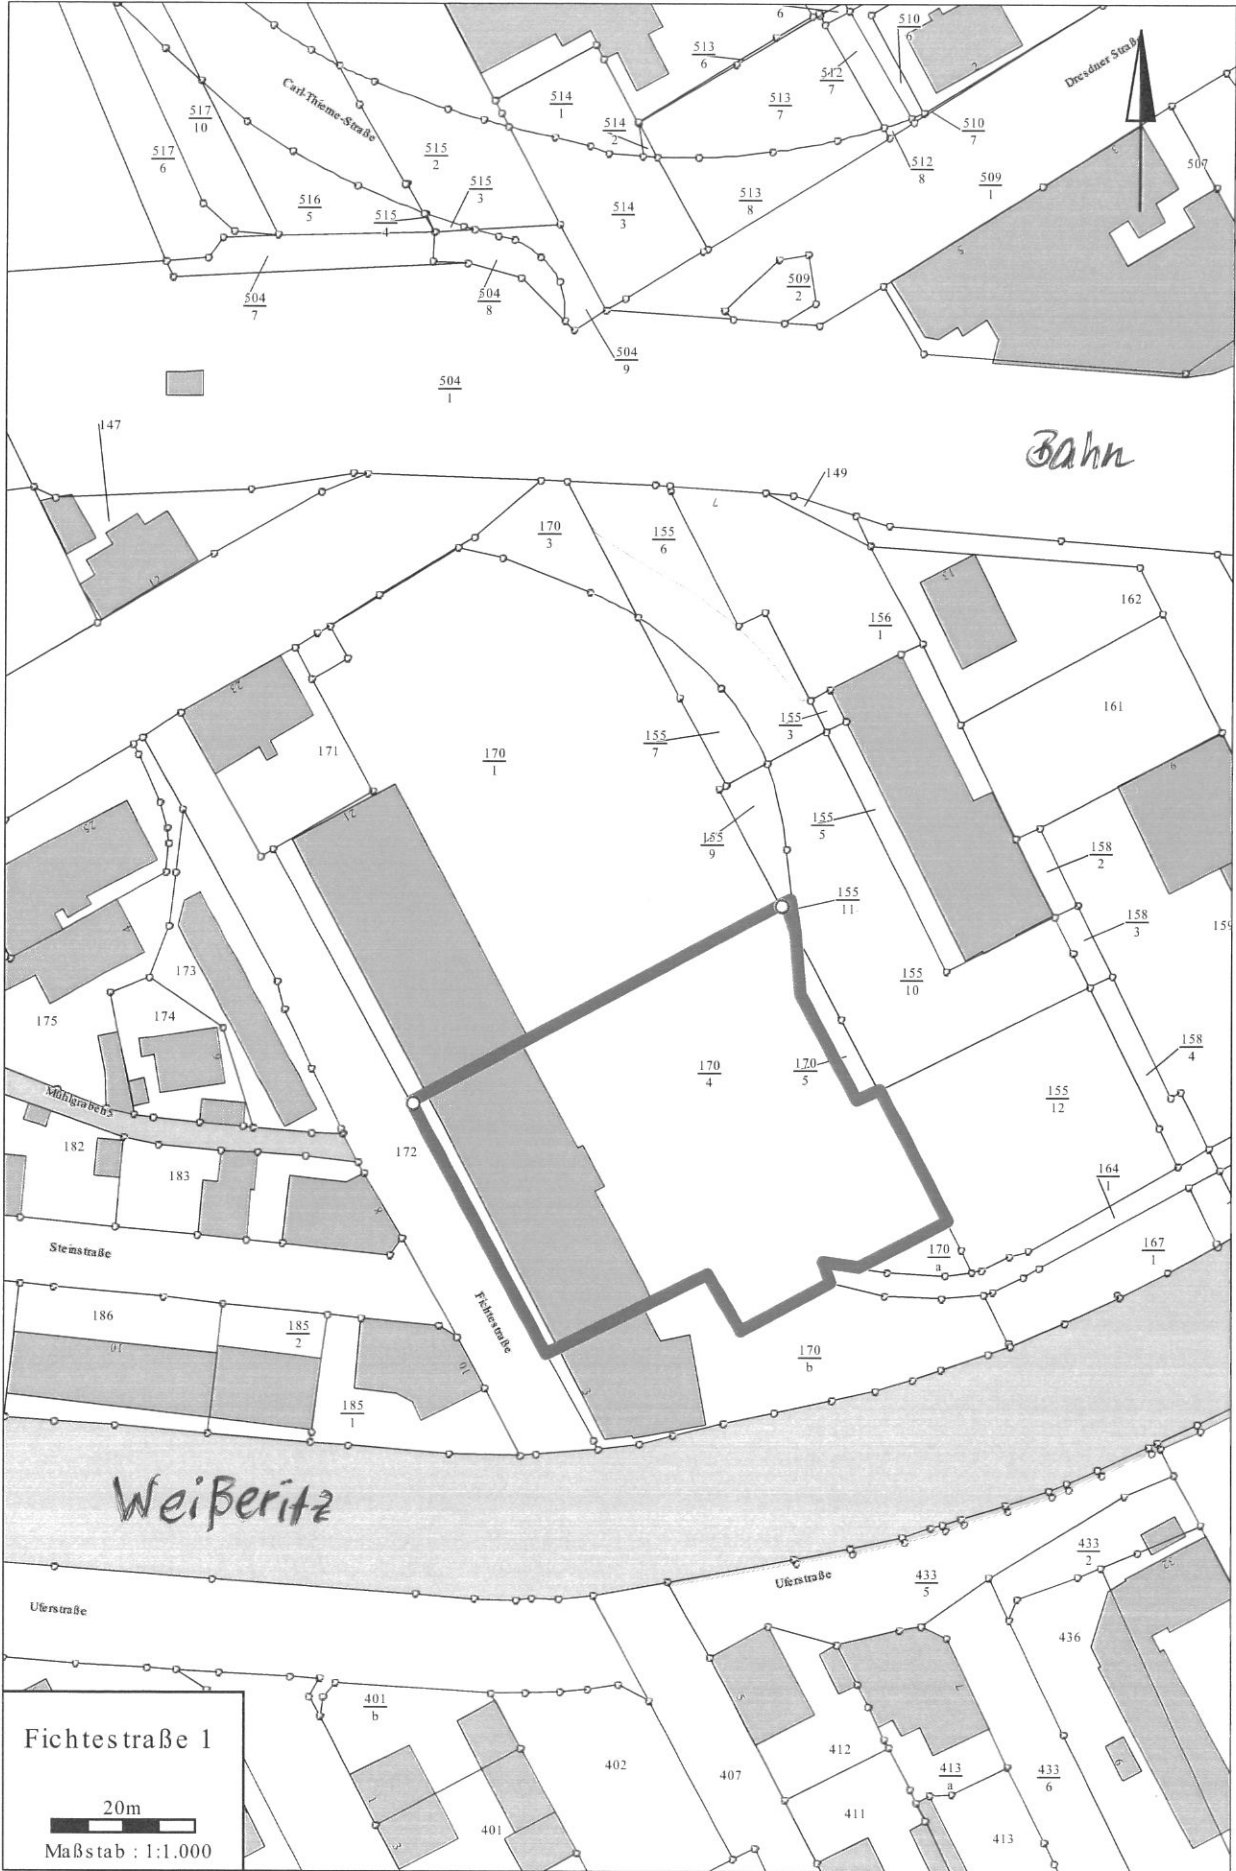

Fichtestraße 1

20m

Maßstab : 1:1.000