



Vermessungsverwaltung des Freistaates Sachsen

Landkreis Sächsische Schweiz-Osterzgebirge


Schloßpark 22  
01796 Pirna

### Auszug aus dem Liegenschaftskataster

Fortführungsnachweis  
Karte nach der Fortführung  
Erstellt am 10.06.2015

Kreis Landkreis Sächsische Schweiz-Osterzgebirge Fortführungsnachweis 00486

Gemarkung Döhlen (3721)

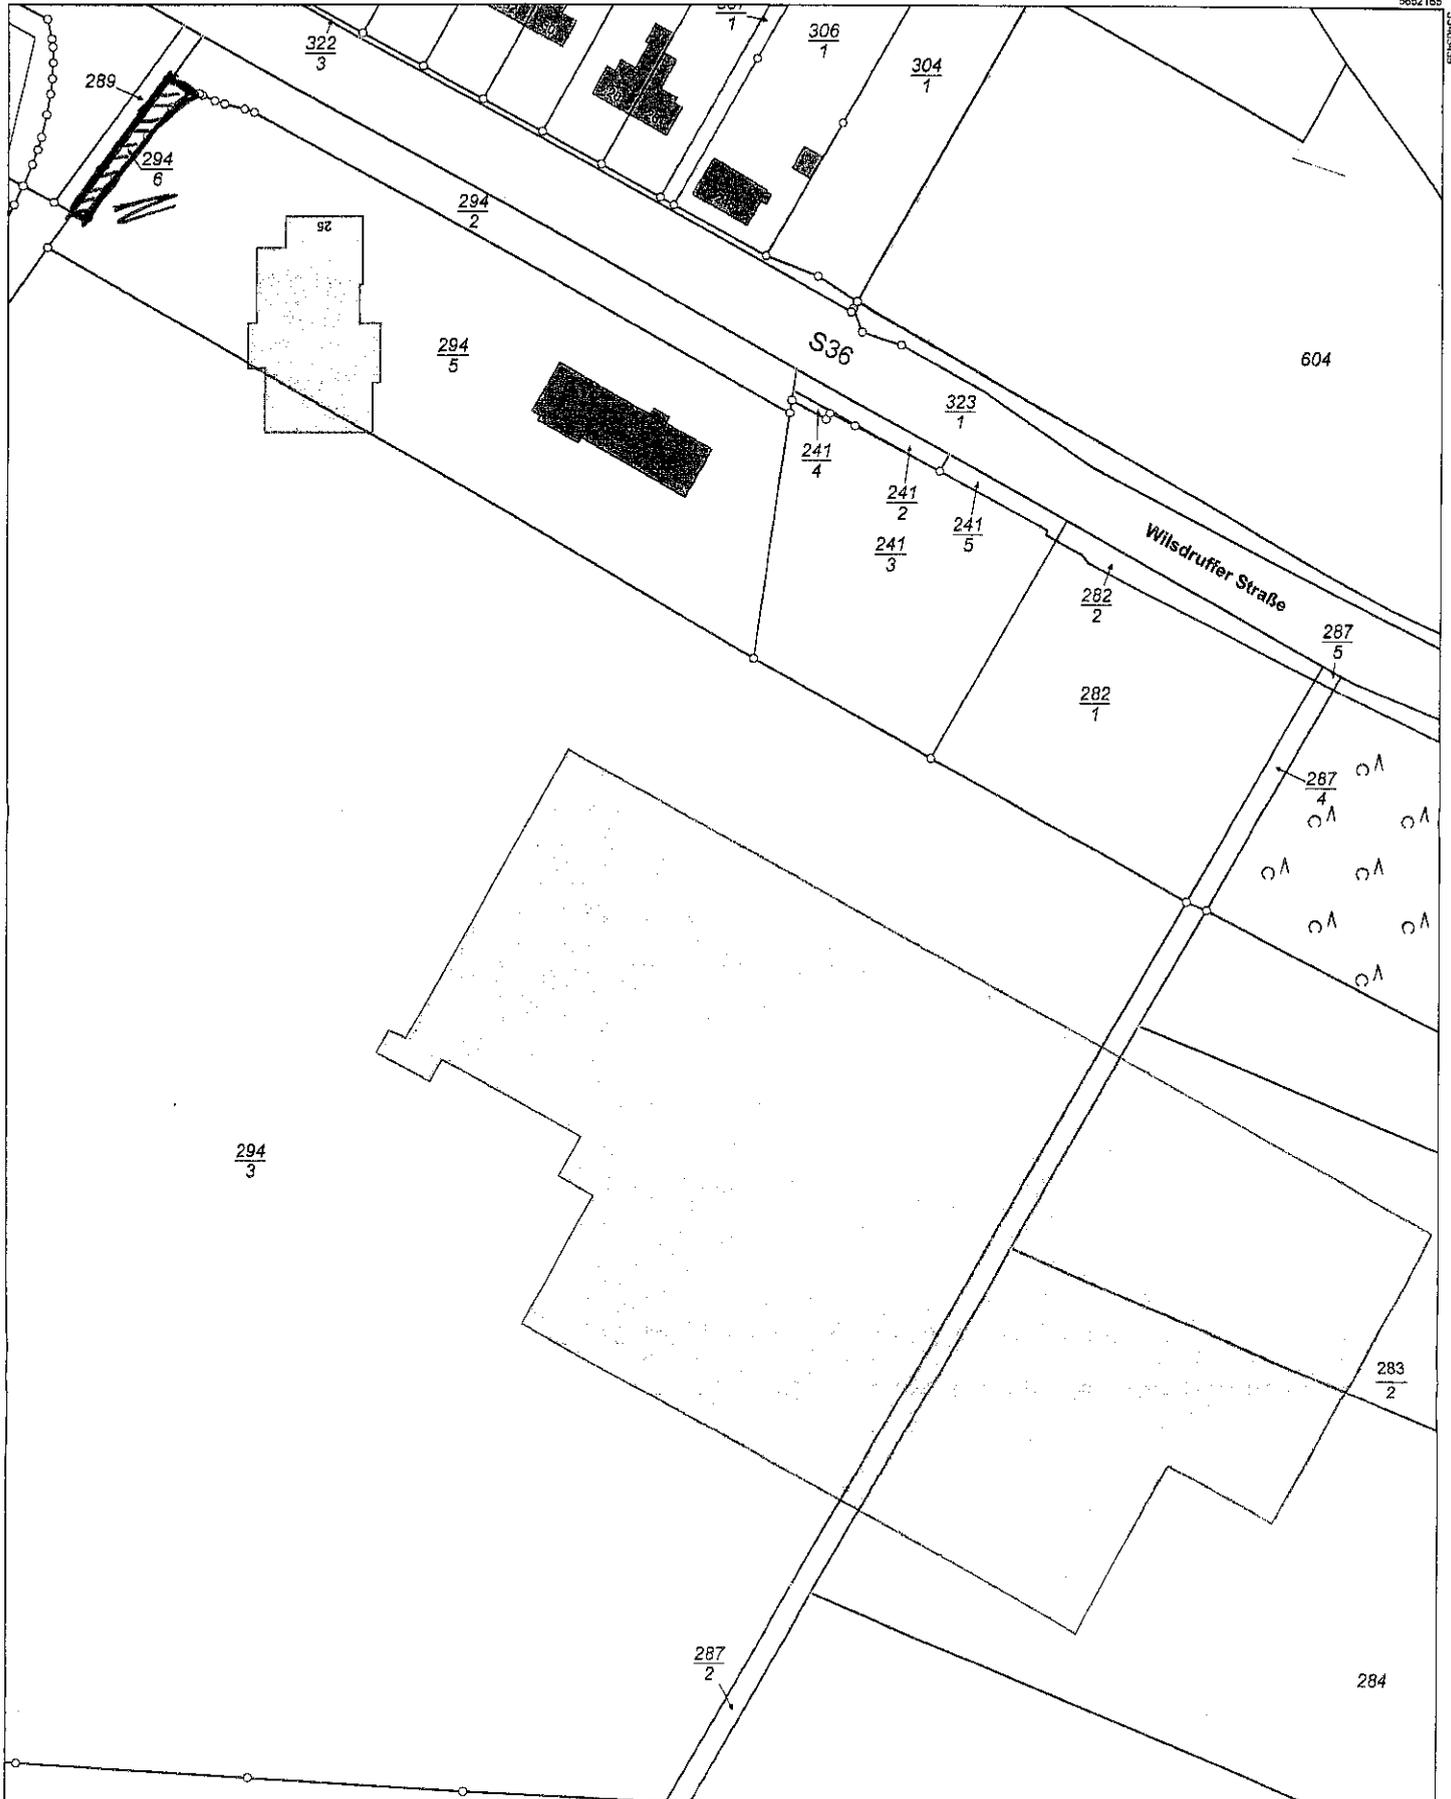

Maßstab 1:1000 0 10 20 30 Meter

Der Auszug aus dem Liegenschaftskataster ist zur Entnahme von Maßstäben, insbesondere von Grenzmaßen oder Grenzabständen nicht geeignet.