Anlage 2 - Querschnitt Blatt 1 zur B 2016/072

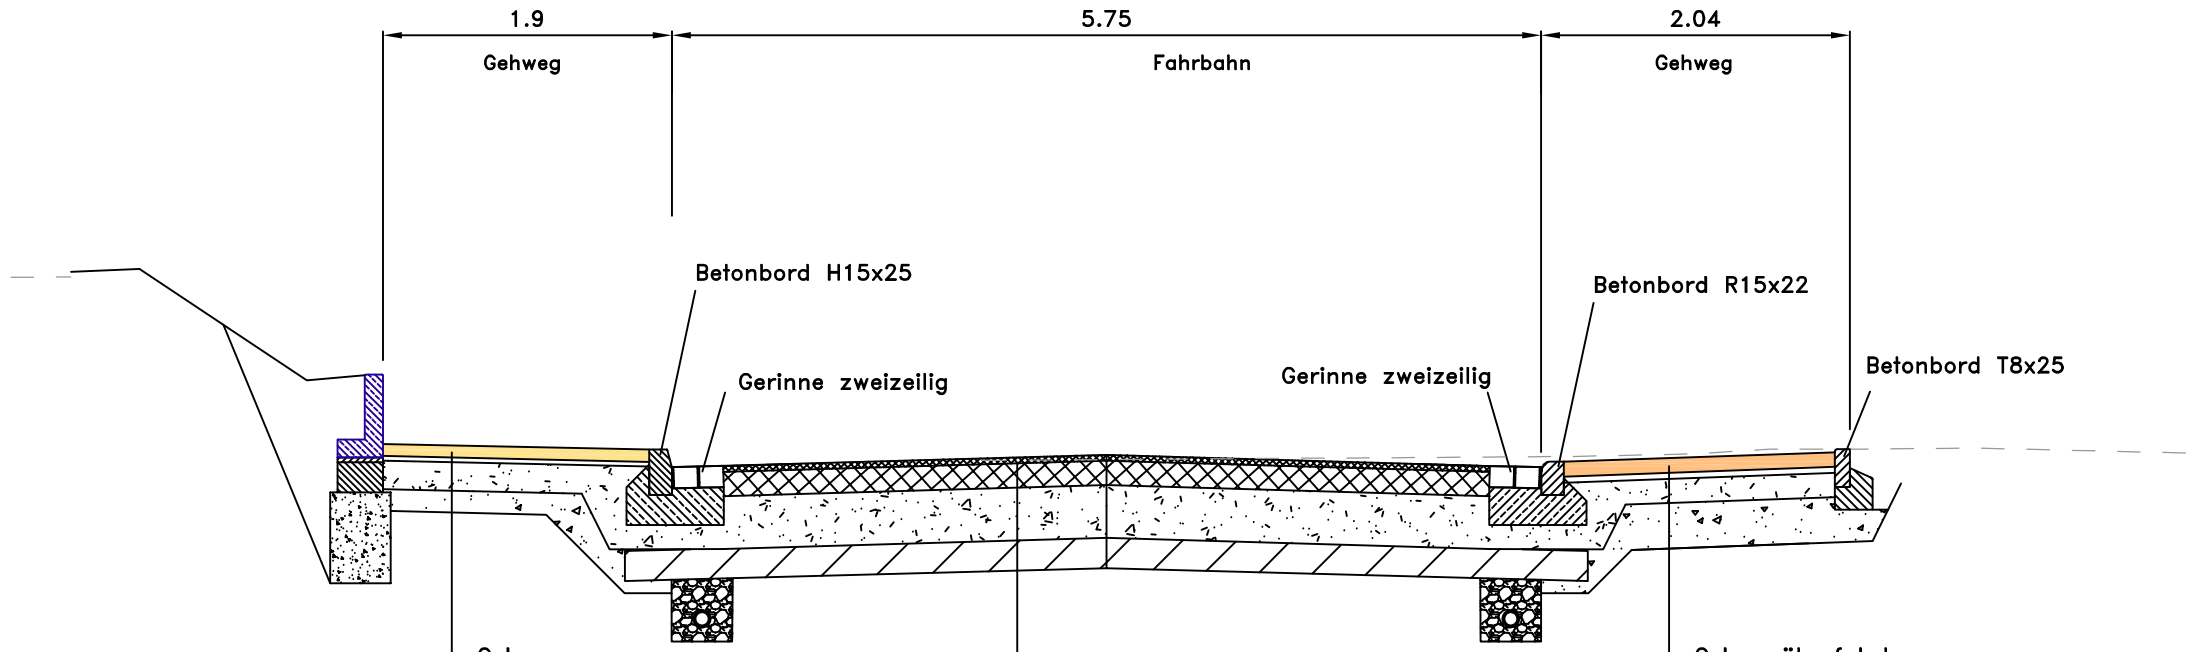

Gehweg
- 8 cm Betonpflaster grau
- 4 cm Brechsand 0/5
- 12 cm Frostschutzschicht 0/32
  Verformumgsmodul $E_{V2} \geqq 100$ MN/m²
- 30 cm Bodenaustausch 0/32

Vollsickerrohr DN100 PE-HD
Dränkies 0/32

Fahrbahnaufbau Bauklasse 1,8 nach RStO 12 Tafel 1, Zeile 1, Gesamtdicke=75cm

- 4 cm Deckschicht SMA 11S, Bitumen 25/55-55
- 16 cm Tragschicht AC 22 TS, Bitumen 50/70
- 35 cm Frostschutzschicht 0/32
  Verformumgsmodul $E_{V2} \geqq 120$ MN/m²
- 20 cm Hydraulische Verfestigung nach ZTV E-StB

Gehwegüberfahrt
- 10 cm Betonpflaster anthrazit
- 4 cm Brechsand 0/5
- 16 cm Frostschutzschicht 0/32
  Verformumgsmodul $E_{V2} \geqq 100$ MN/m²
- 30 cm Bodenaustausch 0/32

vorh. TW-Ltg.

Dieses Dokument ist Eigentum des Ing.-Büro Möschke+Werner. Vervielfältigung, Veränderung, Weiterverwendung, Veröffentlichung o.ä. bedürfen der Zustimmung des Urhebers .

Nr.	Art der Änderung	Datum	Name

Entwurfsbearbeitung:
Ingenieurbüro für Bauwesen
MÖSCHKE + WERNER
Wigardstr. 15
01705 Freital
Tel.: 0351 / 4600377 Fax.: 0351 / 6446150

	Datum	Zeichen
bearbeitet	26.01.15	Wolf
gezeichnet	04.03.15	EDV
geprüft:		

Auftraggeber

Große Kreisstadt Freital

Unterlage: 14
Blatt Nr. 2
Reg. Nr.

	Datum	Zeichen
bearbeitet:		
gezeichnet:		
geprüft:		

Ausbau der Einmündung
Oberstraße / Zur Quäne

RQS Zur Quäne 0+060
Maßstab: 1 : 50

Aufgestellt.

Freital,

Ablage:	Datei:	Objekt:	Datum: