


BAUVORHABEN

„HORTERWEITERUNG GS LUDWIG-RICHTER MIT TURNHALLE“



AUSGANGSSITUATION

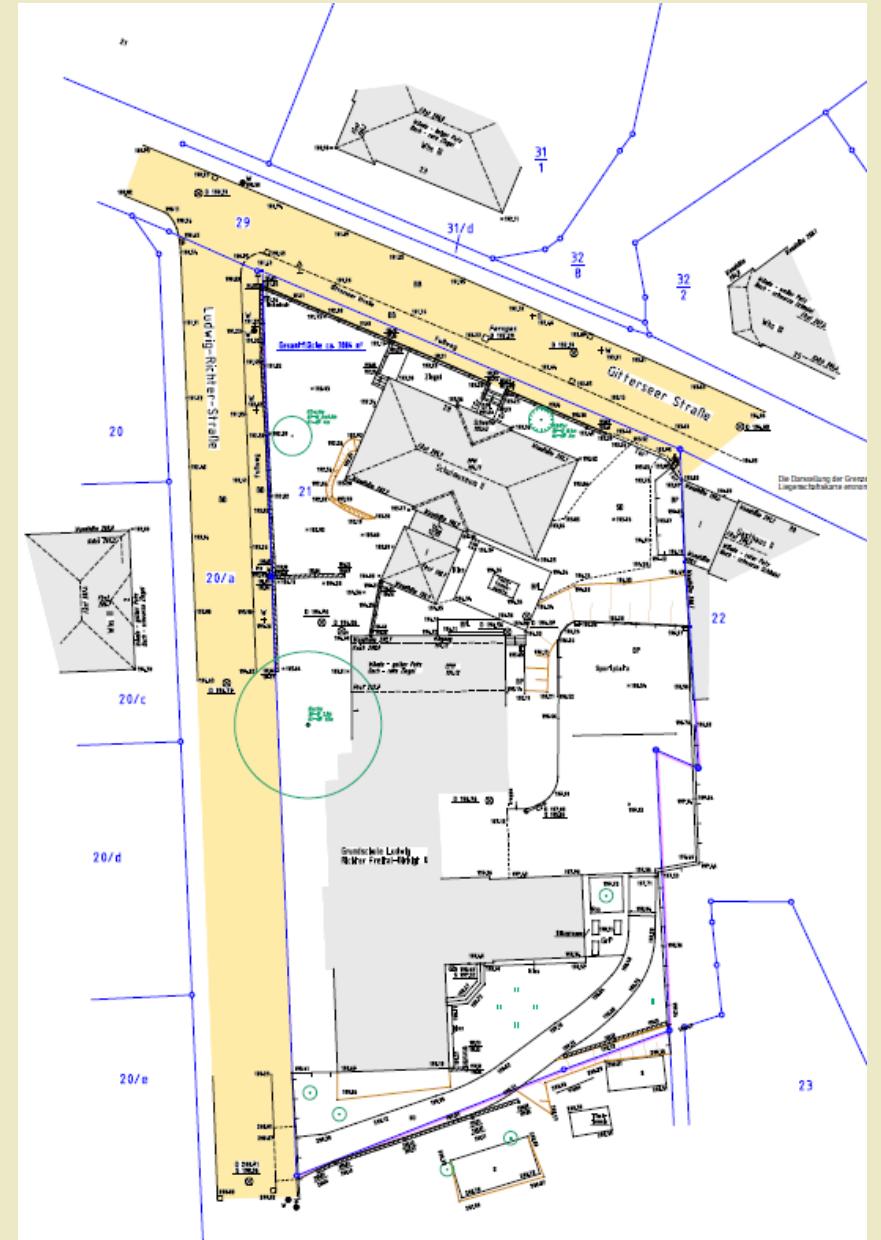


Aufgabenstellung:

- Abbruch Schulmuseum
- Neubau Horträume für 140 Kinder
- Sporthallenneubau (Volleyballfeld als Bemessungsgröße)
- Umnutzung Bestandsturnhalle zu Küche und Speiseraum


ENTWURFSPLANUNG

Untergeschoss

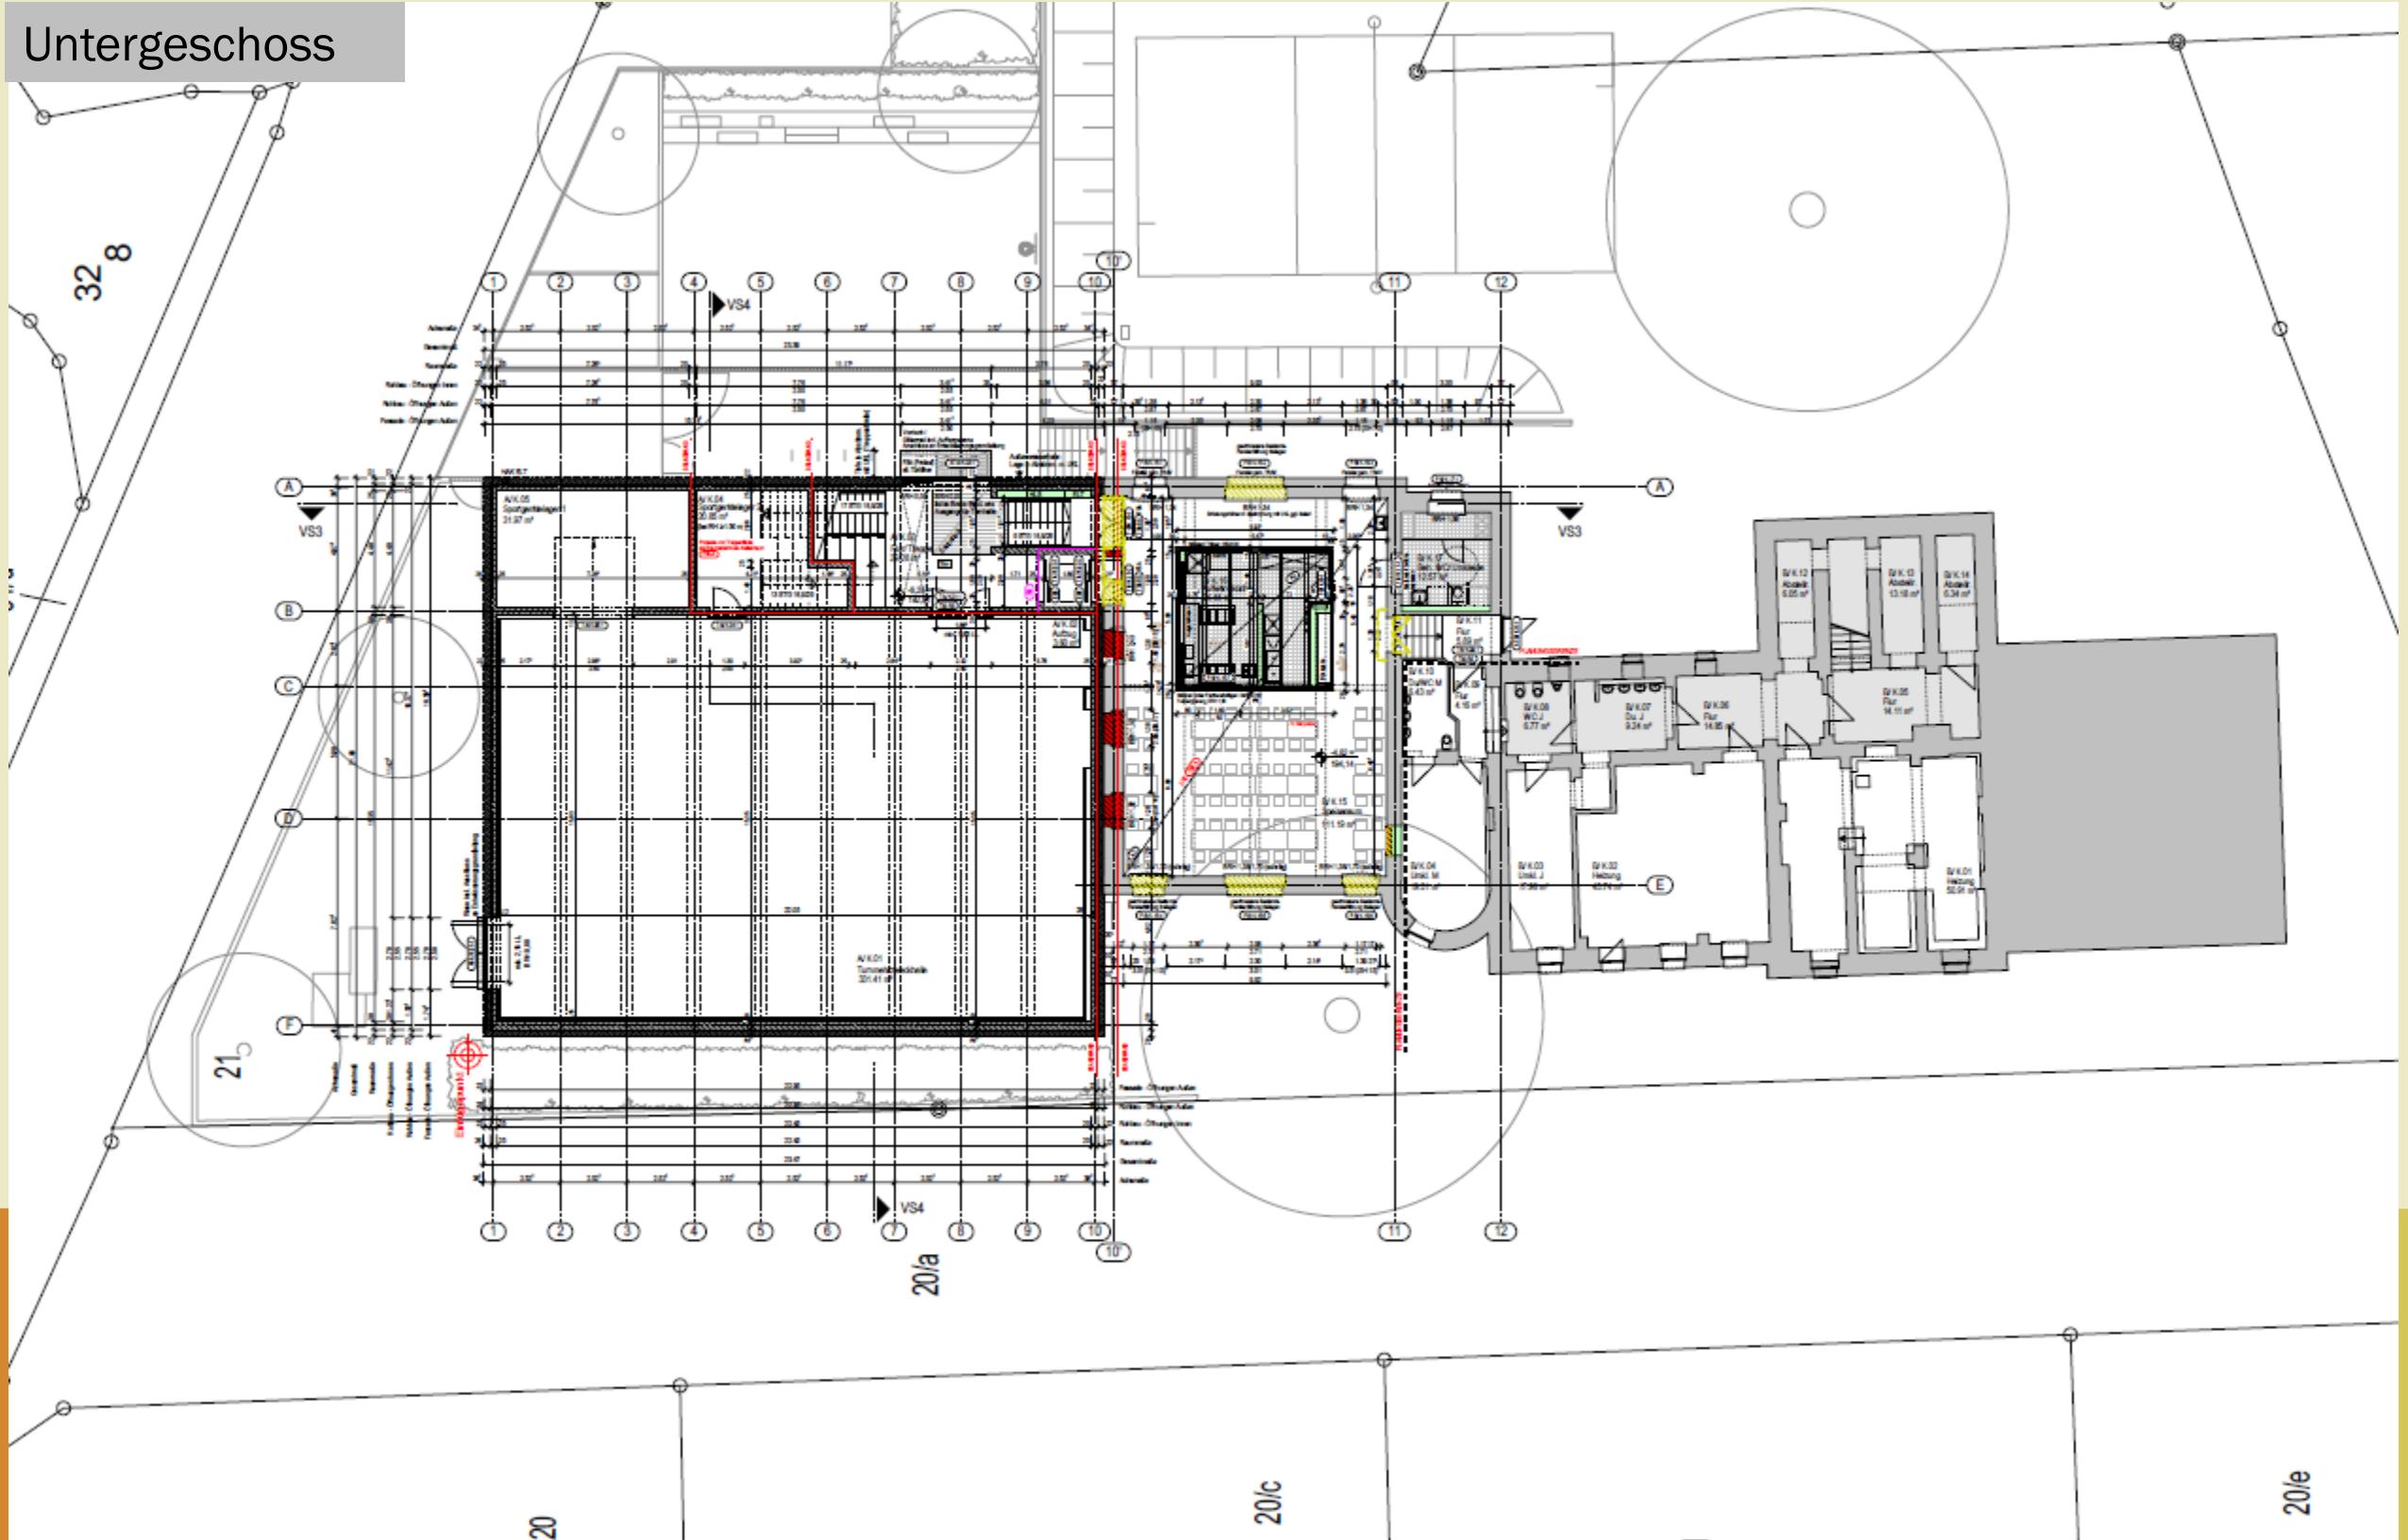


ENTWURFSPLANUNG

Obergeschoss

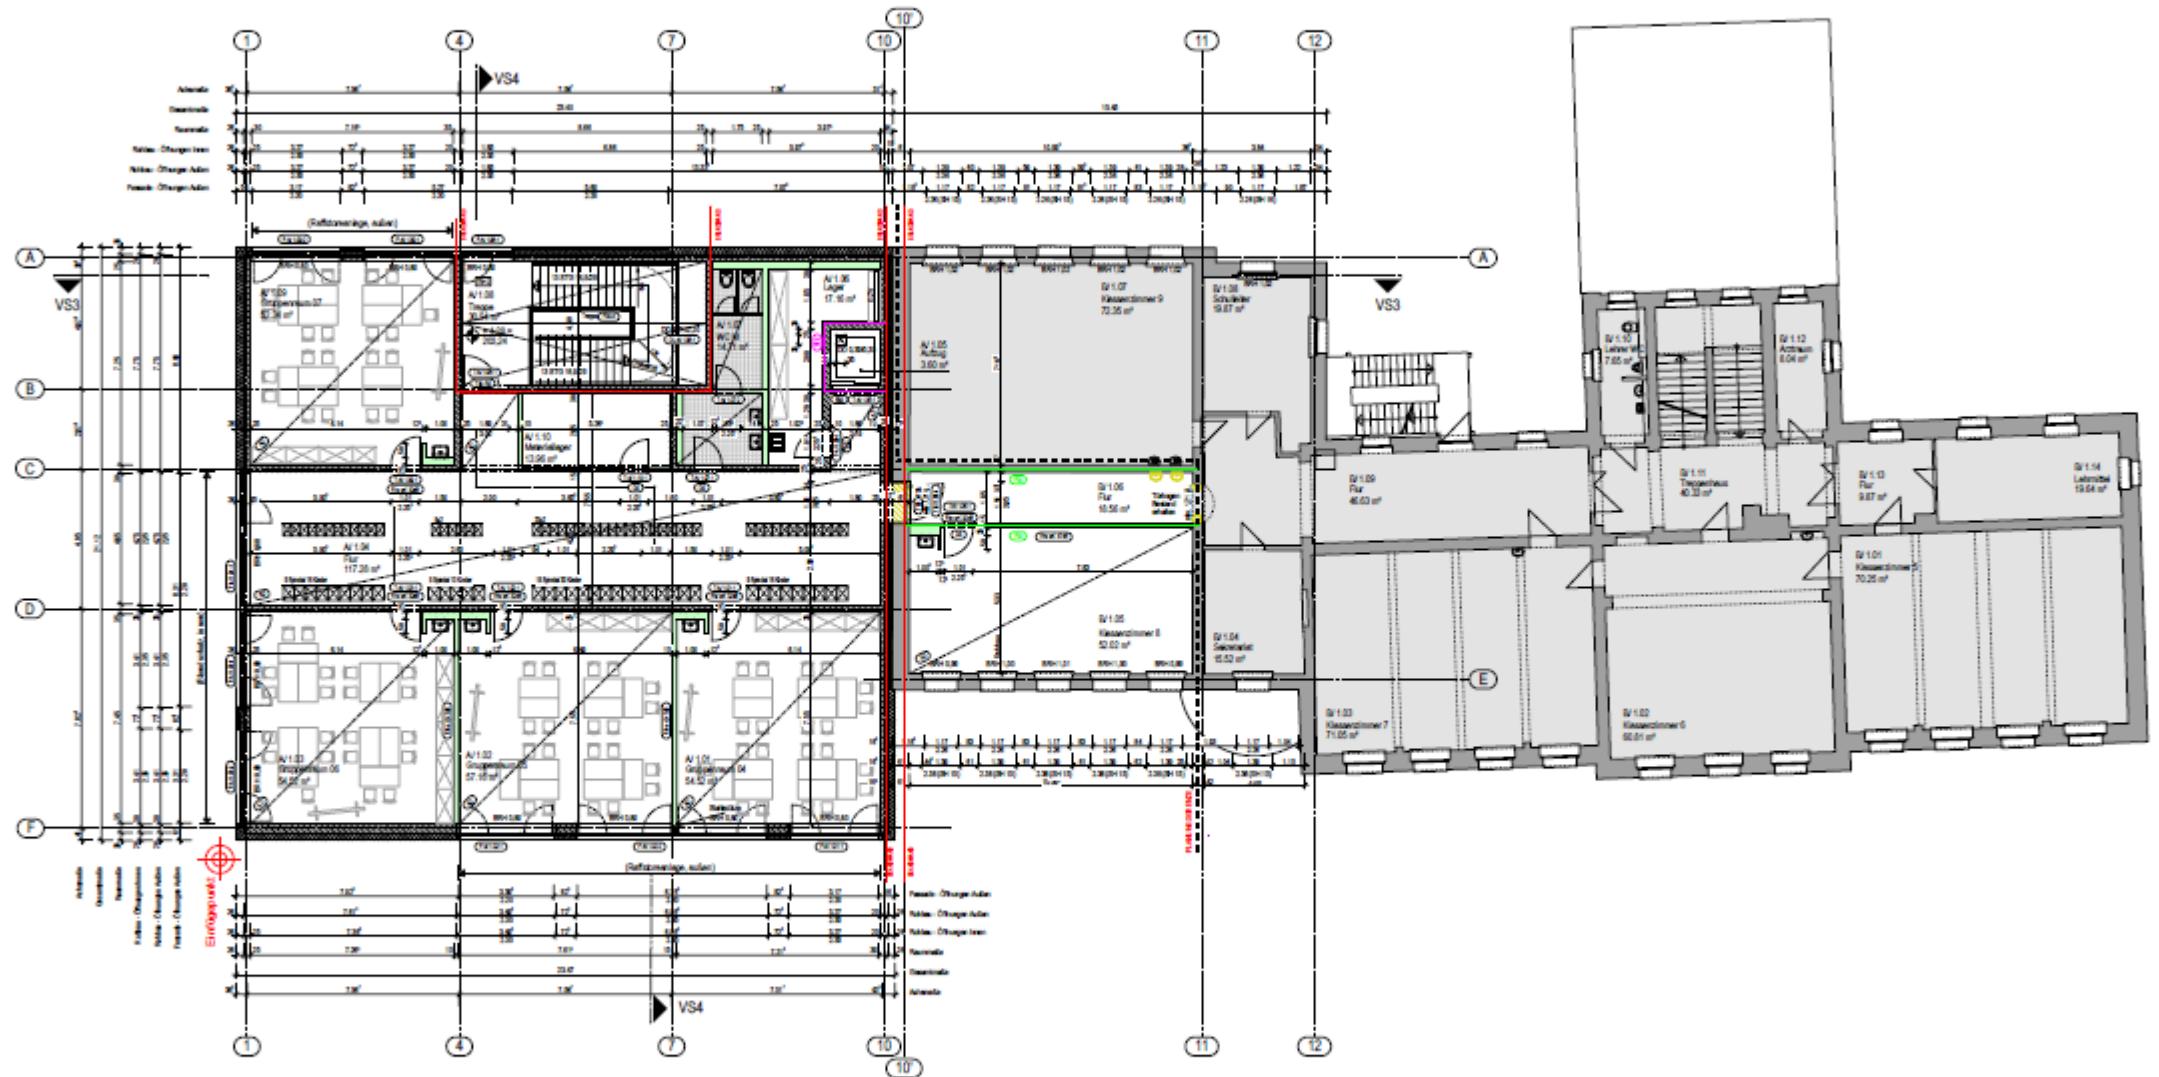


ENTWURFSPLANUNG

Ansichten Gitterseer Str./ Ludwig-Richter-Str.

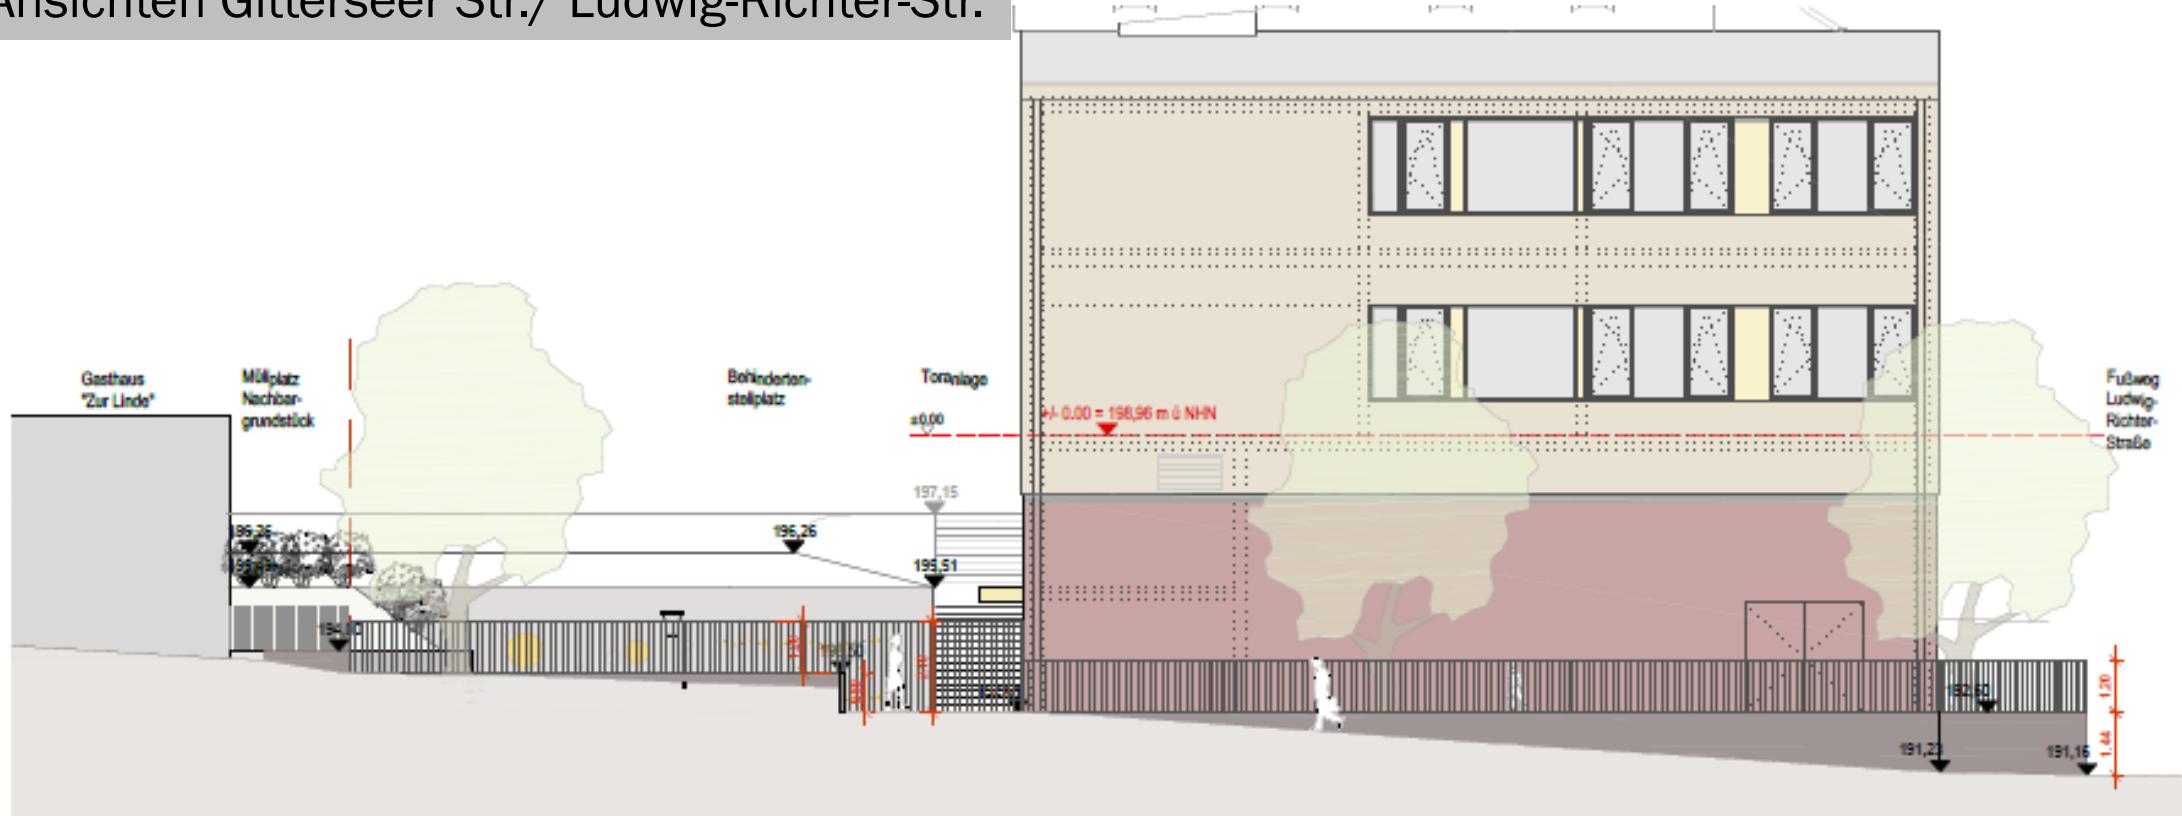


Ansicht B-B' - Mauer mit Zaun und Toranlage, Blick in Richtung Gitterseer Straße

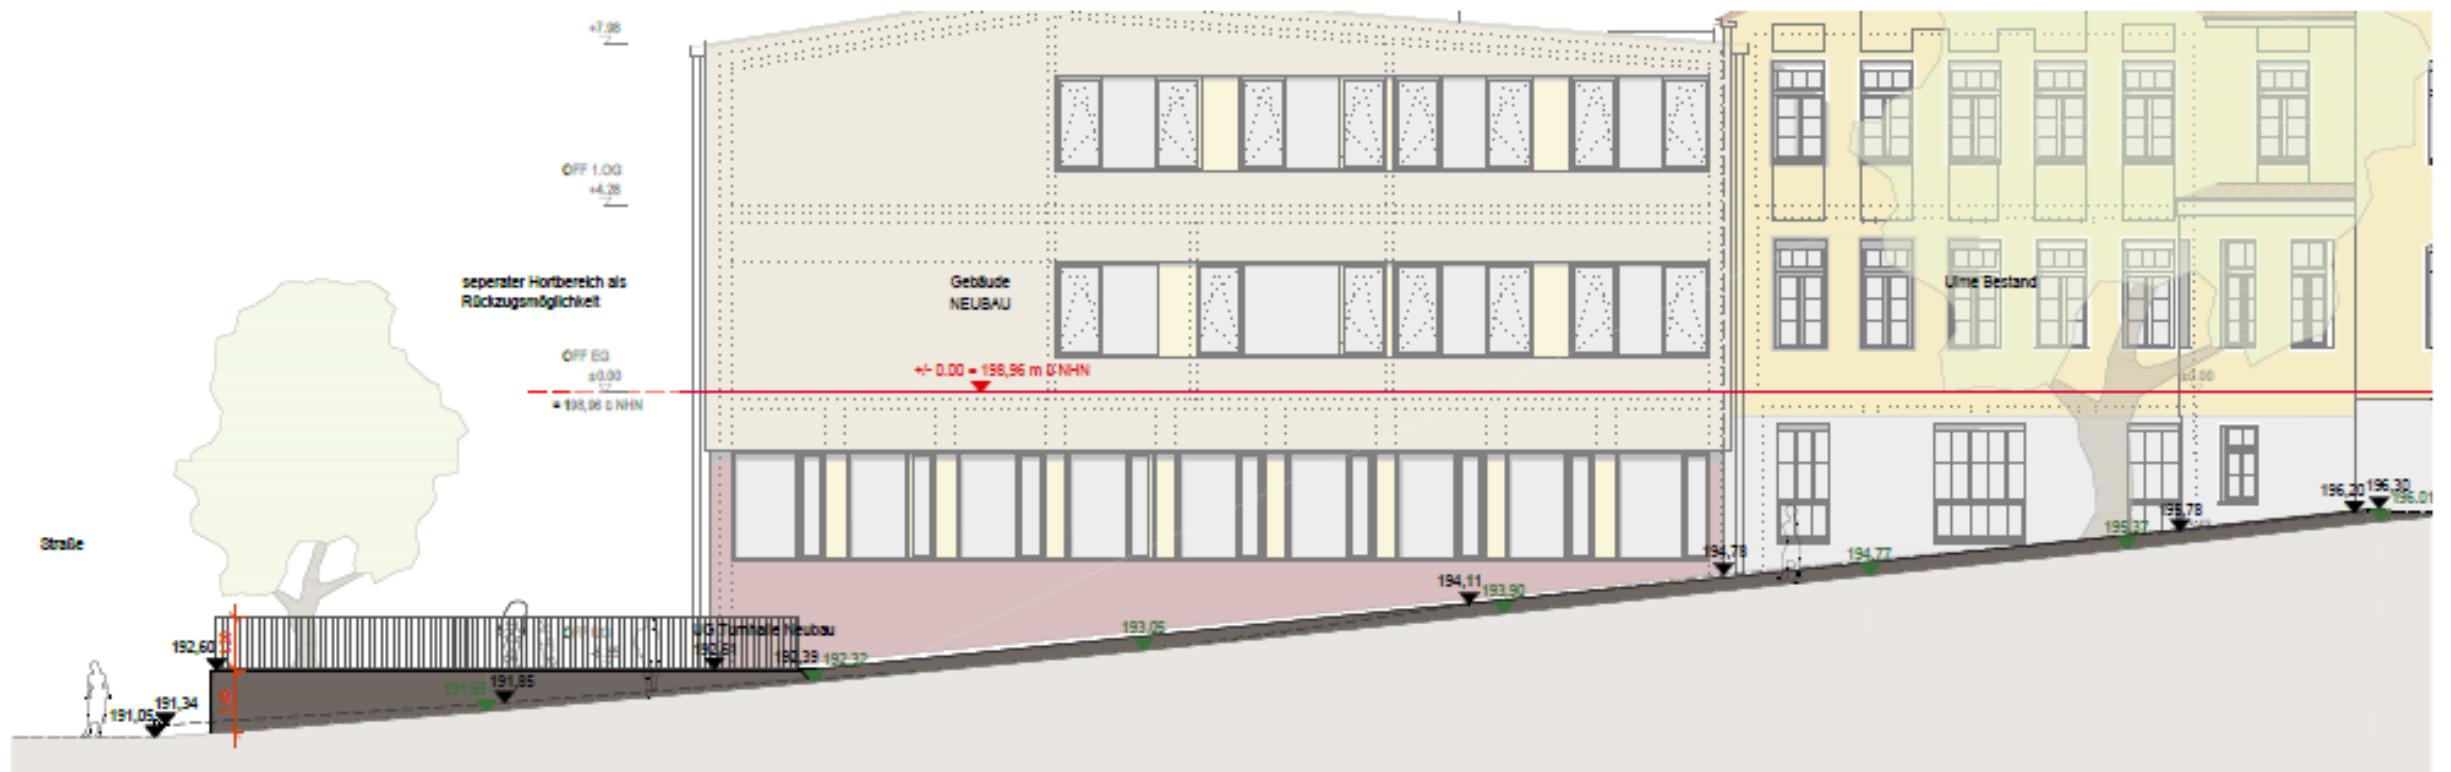

ENTWURFSPLANUNG

Ansicht Hofseite

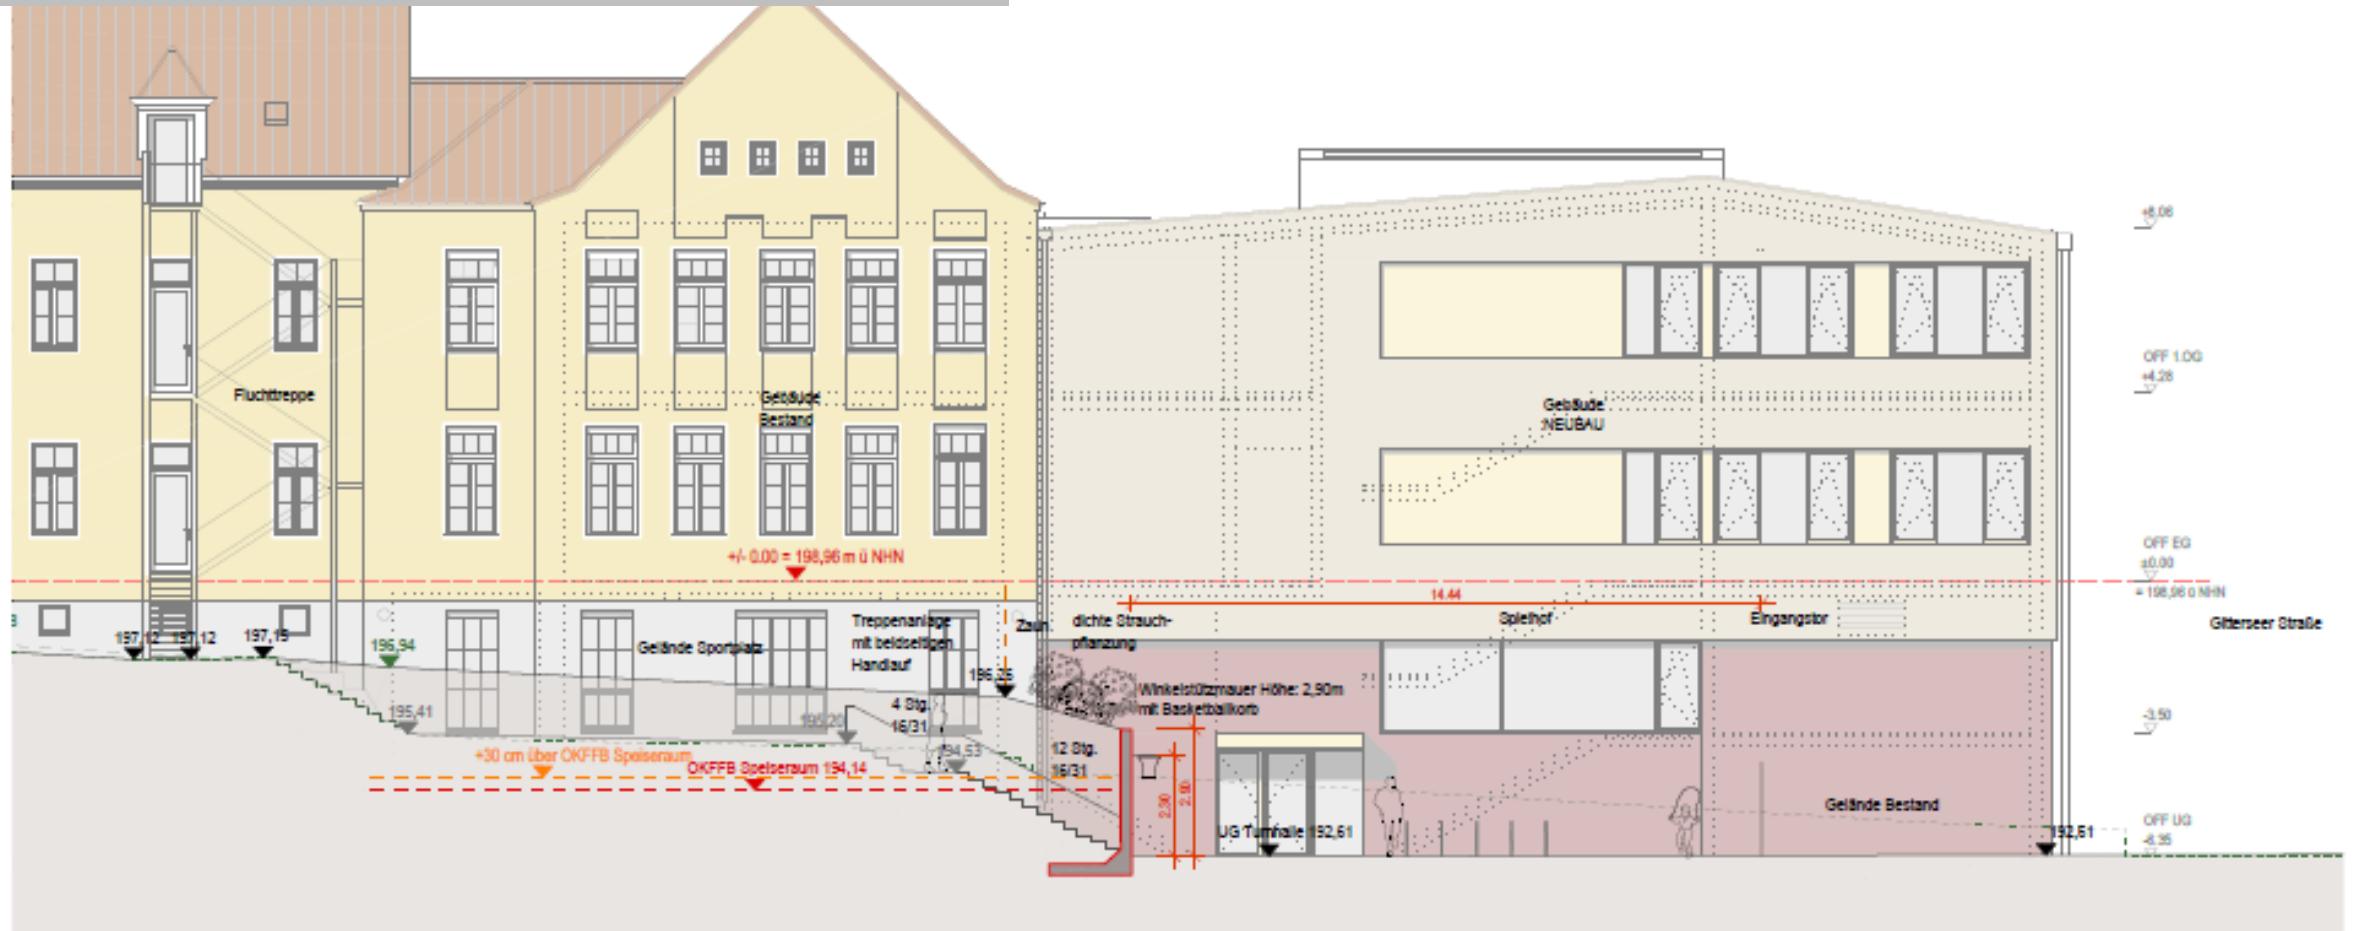

ABLAUF

- Entwurfsplanung abgeschlossen, Fördermittelantrag eingereicht 28.02.2017
 - 04/2017 - 07/2017 Bauantrag, Baugenehmigung
 - ab 07/2017 Ausführungsplanung
 - ab 09/2017 Ausschreibung und Vergabe
 - 01/2018 – 02/2018 Entkernung/Abbruch Schulmuseum
 - 03/2018 Baufeldfreimachung, Kampfmittelsondierung, Baustelleneinrichtung
 - 06/2019 Fertigstellung
 - 07/2019 Nutzungsaufnahme
- 