




Vermessungsverwaltung des Freistaates Sachsen
Landkreis Sächsische Schweiz-Osterzgebirge
Schloßpark 22
01796 Pirna

Auszug aus dem
Liegenschaftskataster

Liegenschaftskarte 1:1000

Erstellt am 12.07.2017

Flurstück: 85/67
Gemarkung: Döhlen (3721)
Gemeinde: Stadt Freital
Kreis: Landkreis Sächsische Schweiz-Osterzgebirge

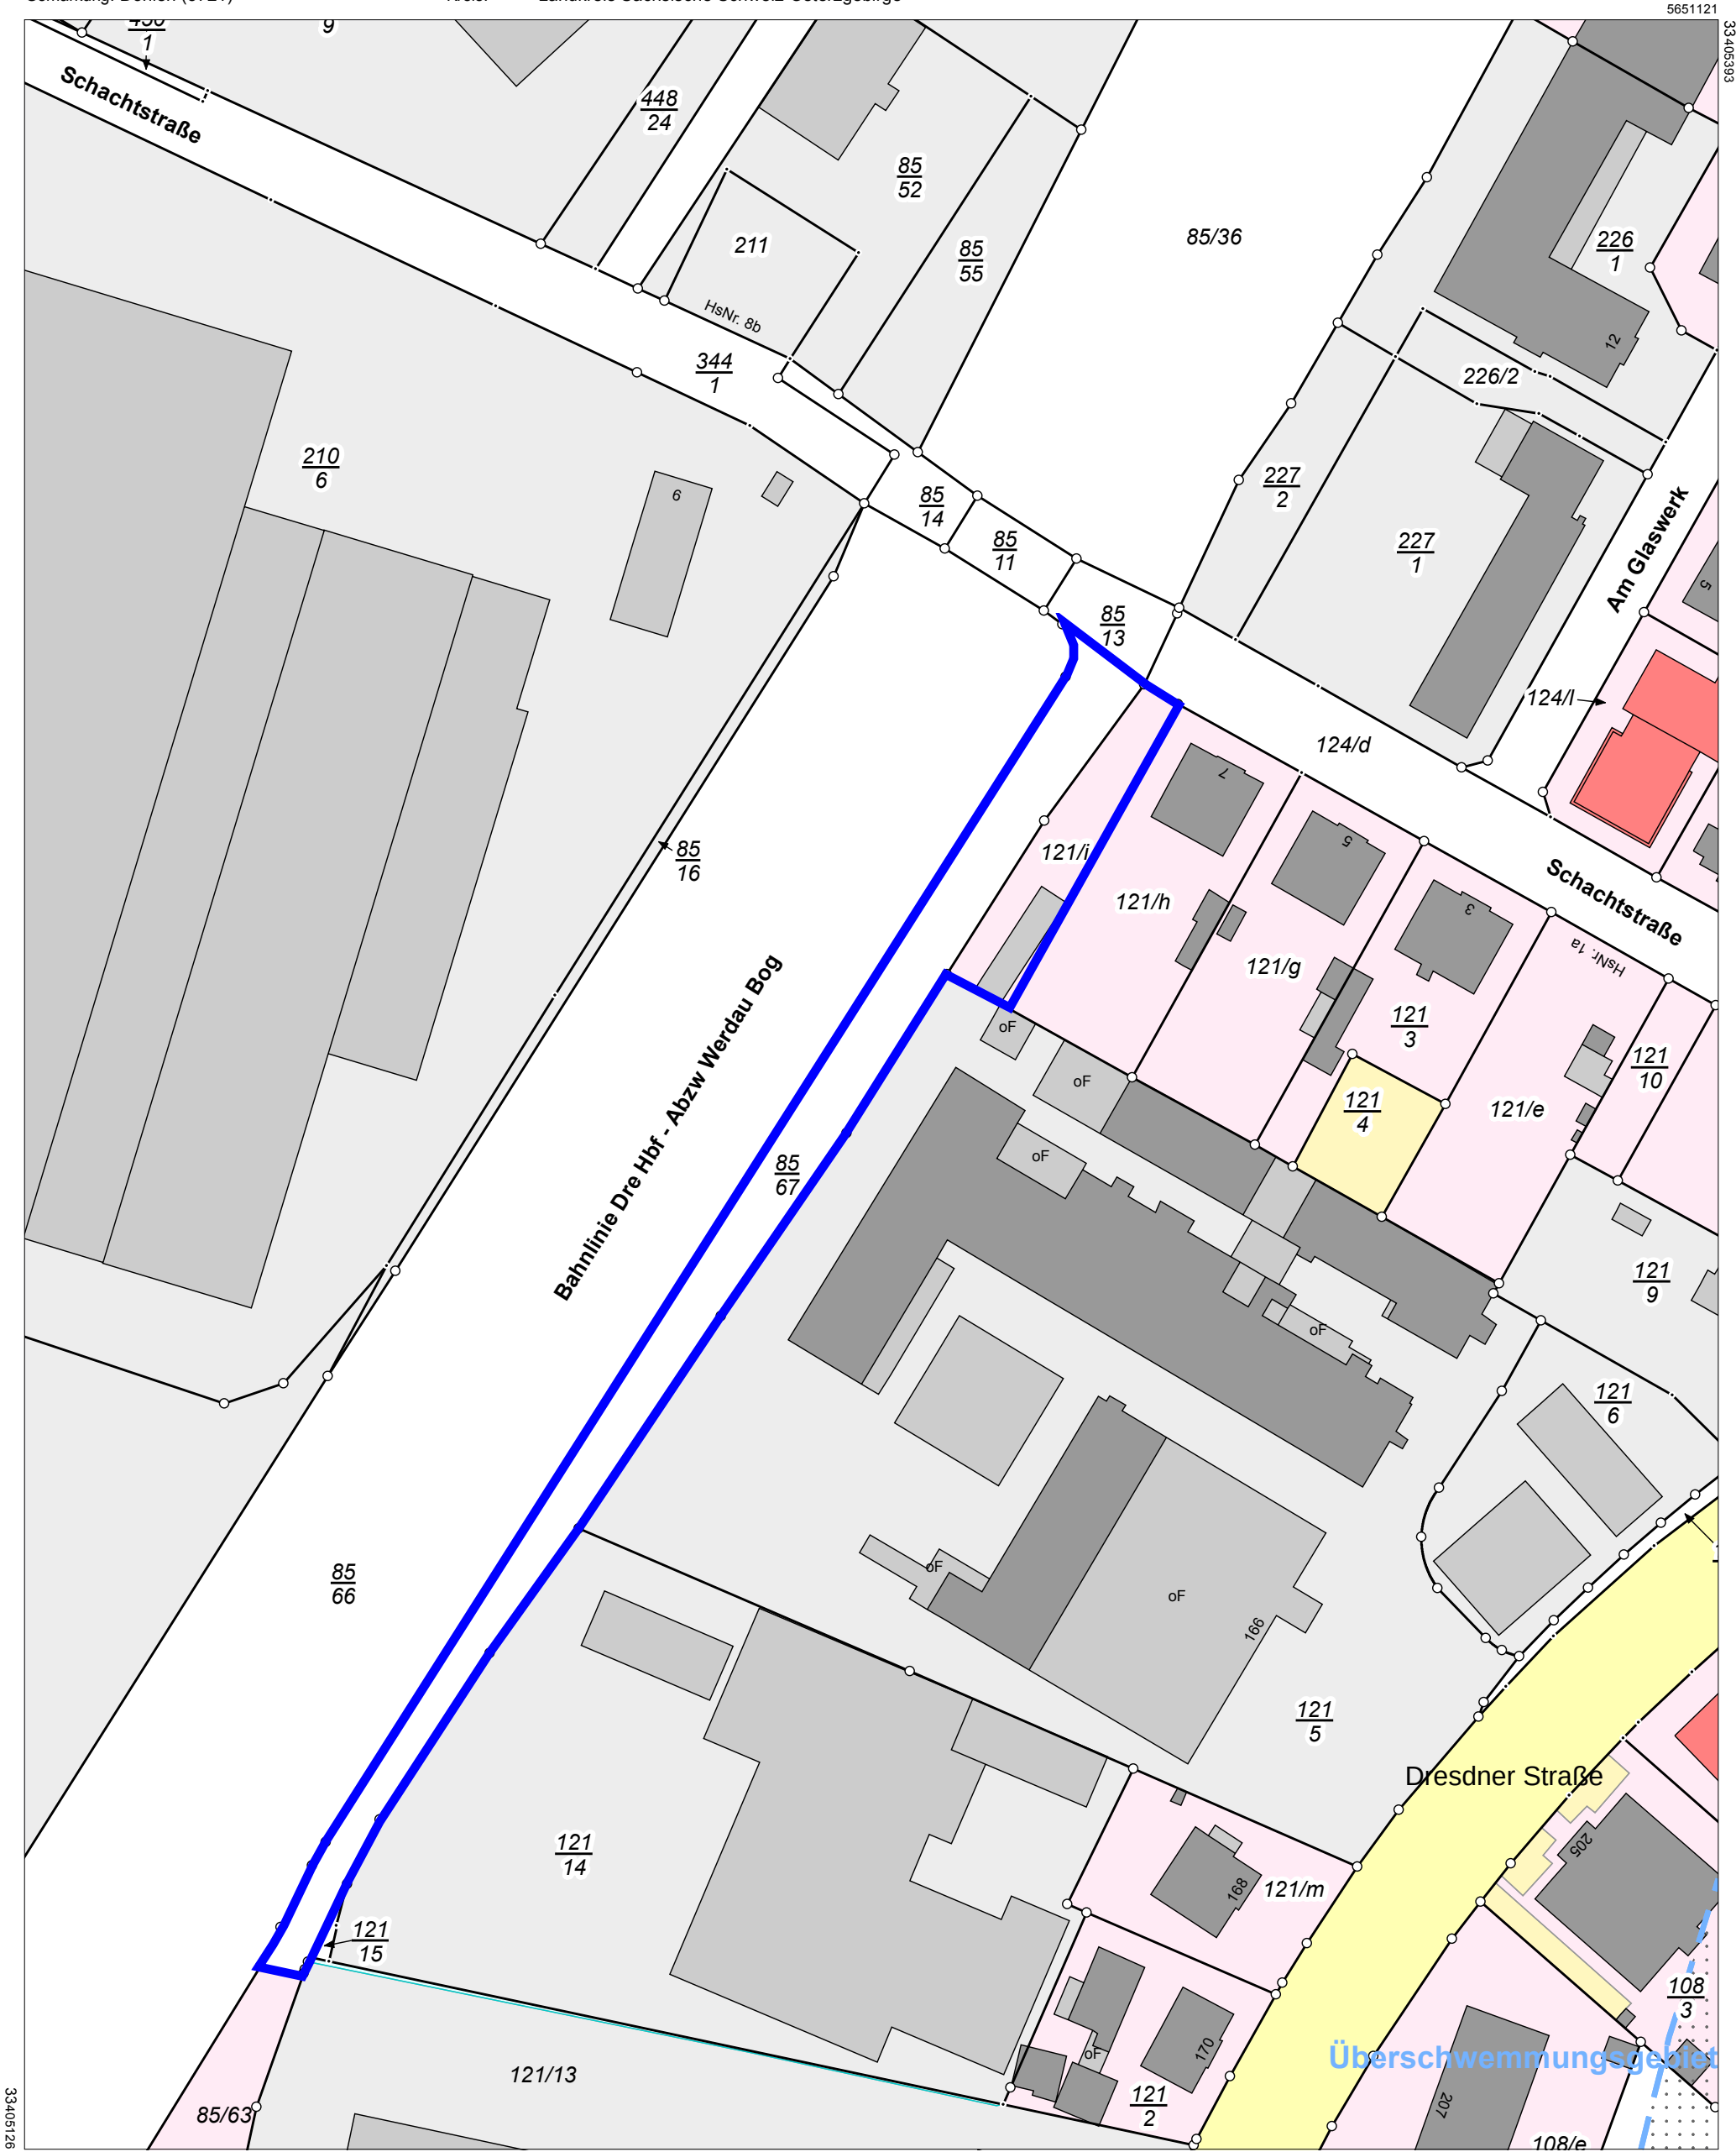

Maßstab 1:1000 0 10 20 30 Meter

Benutzung der Daten des Liegenschaftskatasters nach Maßgabe von § 13 des Sächsischen Vermessungs- und Katastergesetzes.
Der Auszug aus dem Liegenschaftskataster ist zur Entnahme von Maßen, insbesondere von Grenzmaßen oder Grenzabständen nicht geeignet.
Gefertigt durch: Landkreis Sächsische Schweiz-Osterzgebirge, Schloßpark 22, 01796 Pirna