


### Querschnitt A-A, M 1:50

### Aufbau Fahrbahn

- 4cm Asphaltbeton
- 14cm Asphalttragschicht
- 47cm Frostschuttschicht
- 65cm Gesamtaufbau

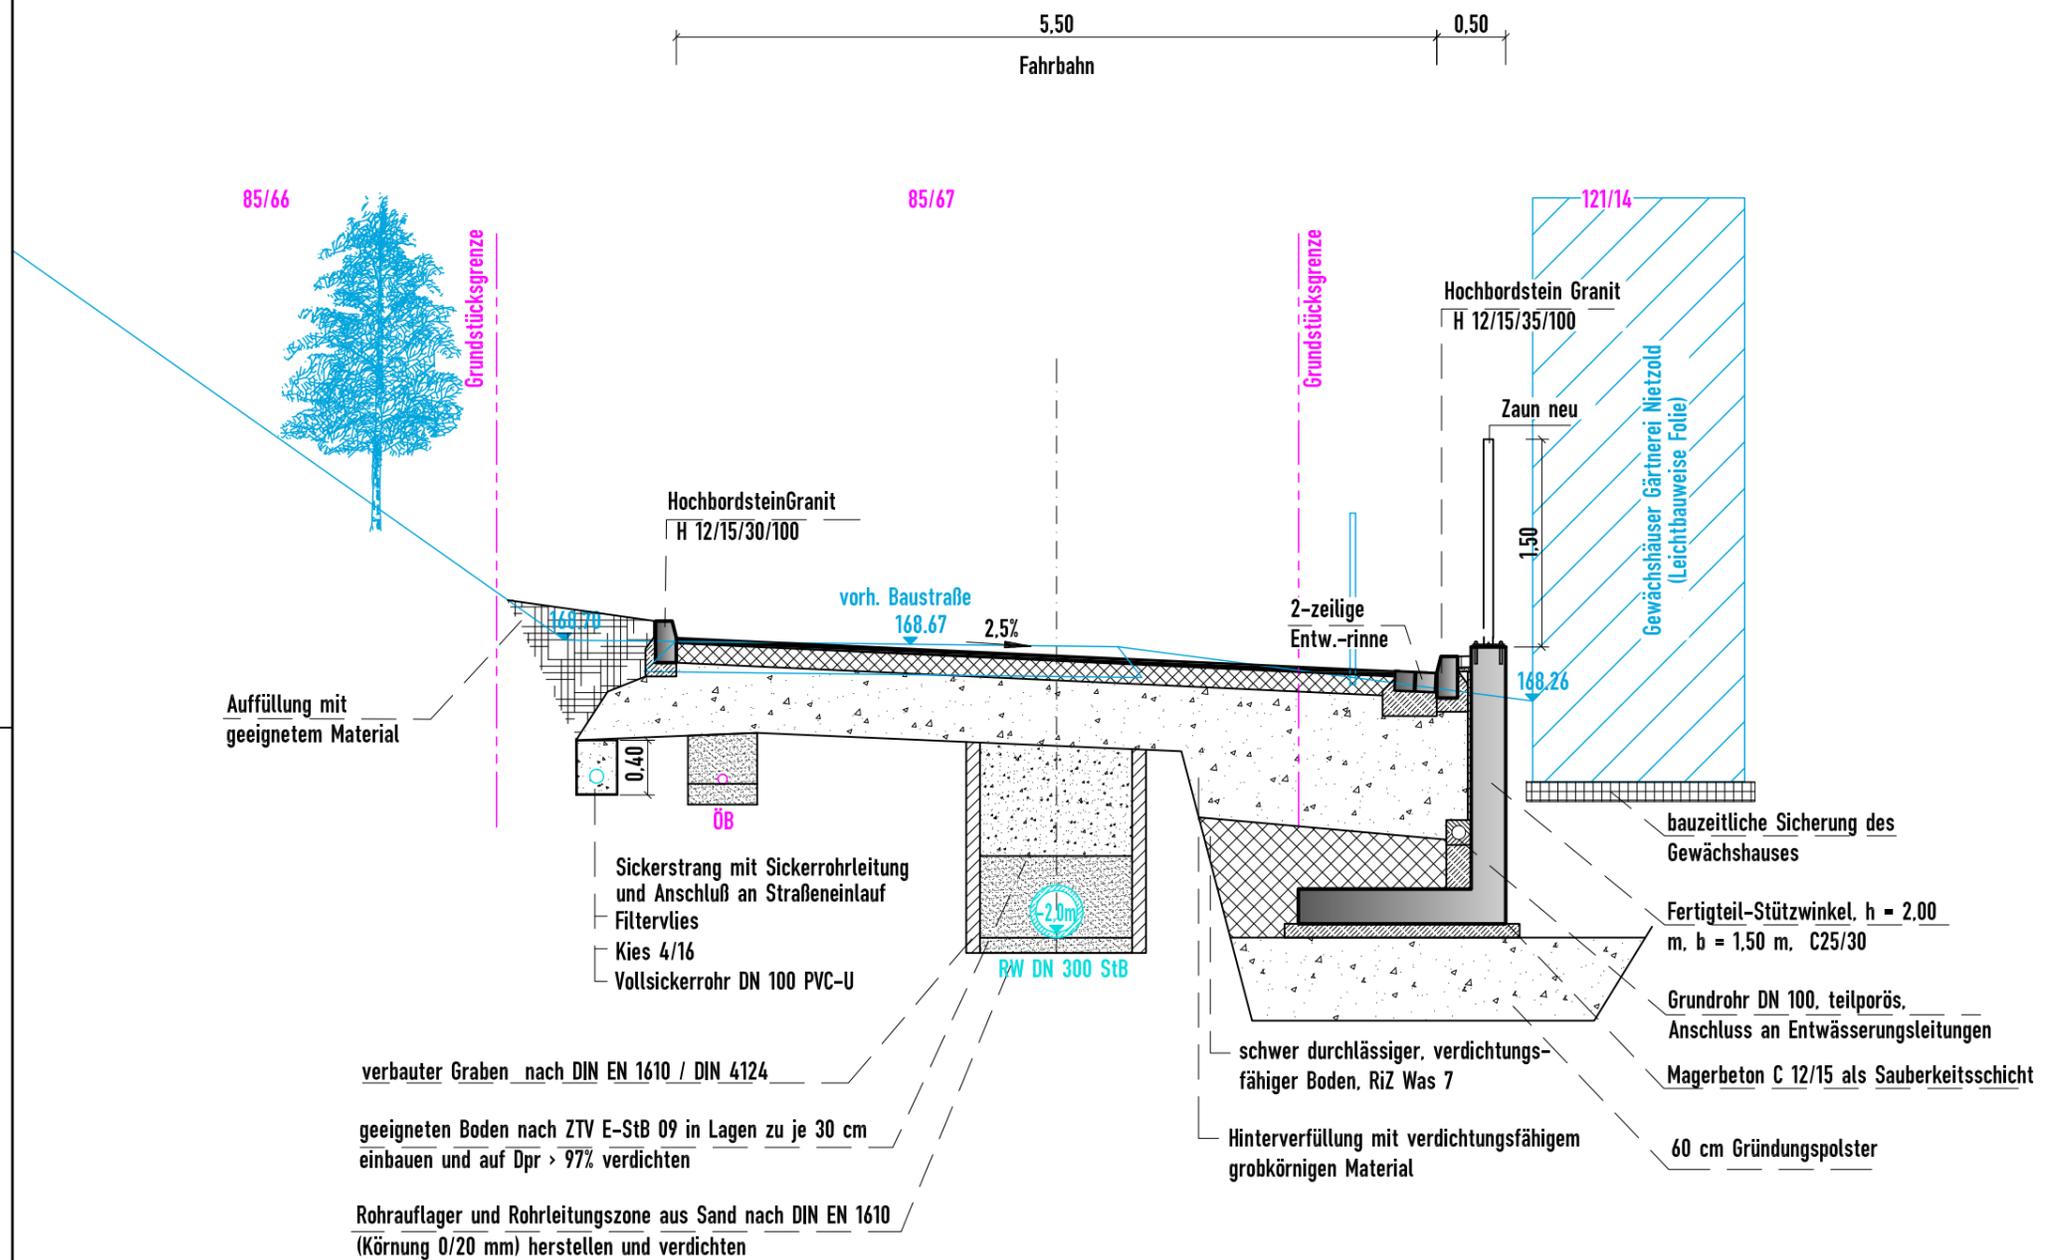

LEGENDE:

- Bestand
- Planung



**Maut und Selzer**

Ingenieurgesellschaft für Bauwesen mbH  
Dresdner Straße 70 01705 Freital  
Tel.: 0351/47764-0 Fax.: 0351/47764-99  
Freital, den 01.06.2017

|                       |                      |
|-----------------------|----------------------|
| Straßenbauverwaltung: | Unterlage: 14.1      |
| Straße:               | <b>Querschnitt A</b> |
| Station:              | Maßstab: 1:50        |
| PROJIS-Nr.:           | Datum:               |

**Gewerbliche Erschließungsstraße von Schachtstraße zum F1 Technologiezentrum Freital**