


Regelquerschnitt Stat. 0+270

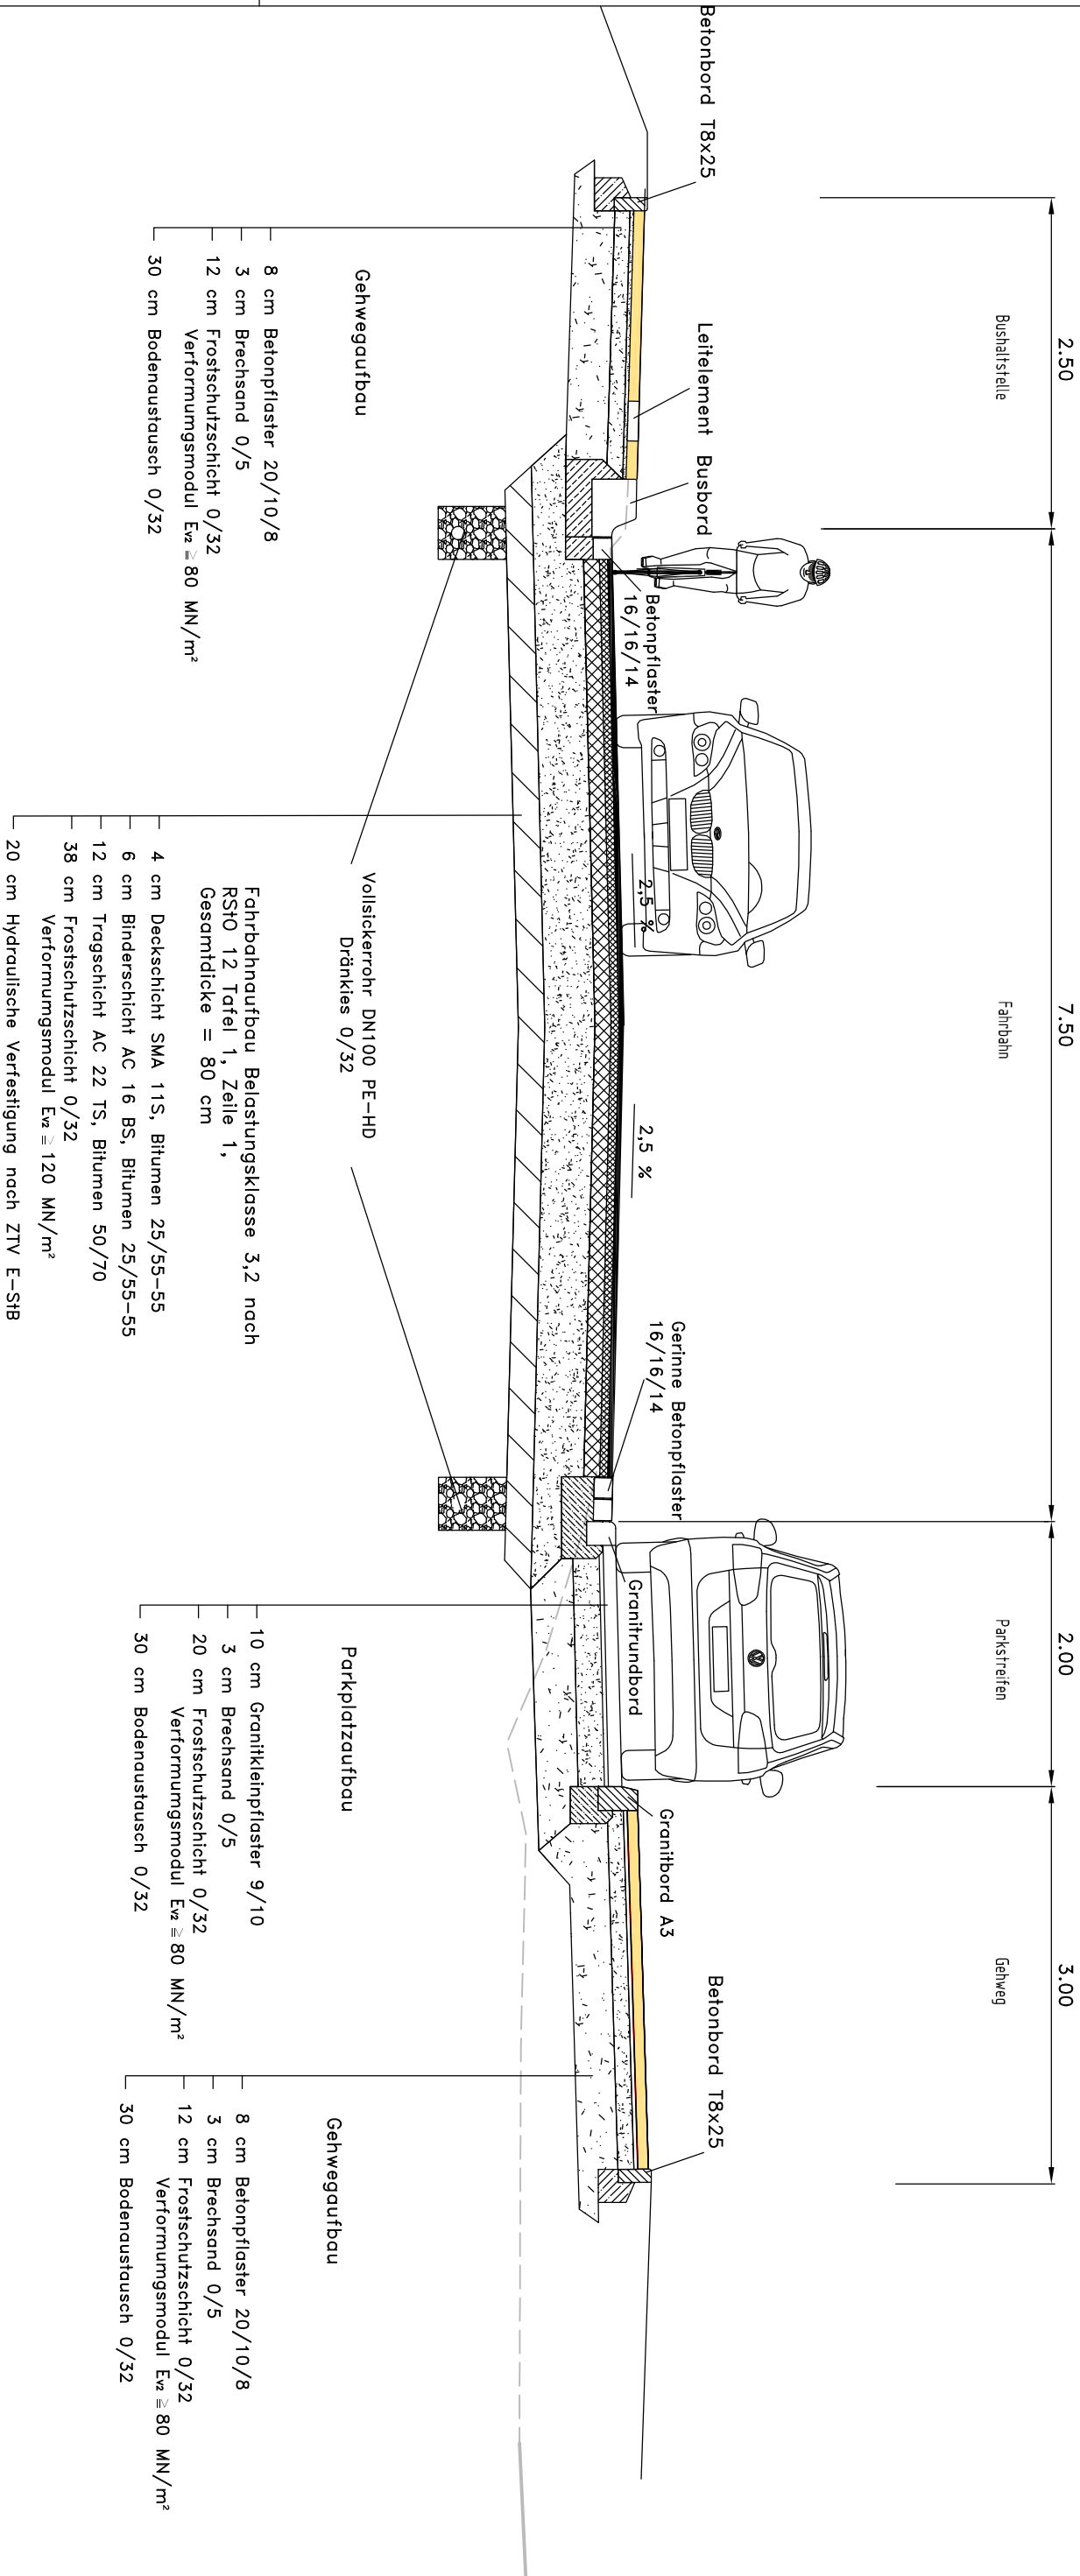

Dieses Dokument ist Eigentum des Ing.-Büro Möschke+Werner.  
Vervielfältigung, Veränderung, Weiterverwendung, Veröffentlichung  
o.ä. bedürfen der Zustimmung des Urhebers .

|                                                          |  |                  |  |                         |      |         |  |
|----------------------------------------------------------|--|------------------|--|-------------------------|------|---------|--|
|                                                          |  |                  |  |                         |      |         |  |
|                                                          |  |                  |  |                         |      |         |  |
|                                                          |  |                  |  |                         |      |         |  |
| Nr.                                                      |  | Art der Änderung |  | Datum                   | Name |         |  |
| Entwurfsbearbeitung:                                     |  |                  |  |                         |      |         |  |
| Ingenieurbüro für Bauwesen<br>MÖSCHKE + WERNER           |  |                  |  | bearbeitet 24.07.17 sh  |      |         |  |
| Wigardstr. 15                                            |  |                  |  | gezeichnet 27.07.17 EDV |      |         |  |
| 01705 Freital                                            |  |                  |  | geprüft:.....           |      |         |  |
| Tel.: 0351 / 4600377                                     |  |                  |  | Fax.: 0351 / 6446150    |      |         |  |
| Auftraggeber                                             |  |                  |  | Unterlage: 14           |      |         |  |
| Große Kreisstadt Freital                                 |  |                  |  | Blatt Nr. 3             |      |         |  |
| Rabenauer Straße<br>von Hainsberger Str. bis Ortsausgang |  |                  |  | Datum                   |      | Zeichen |  |
|                                                          |  |                  |  | bearbeitet:             |      |         |  |
|                                                          |  |                  |  | gezeichnet:             |      |         |  |
|                                                          |  |                  |  | geprüft:                |      |         |  |
| Regelquerschnitt Stat. 0+270                             |  |                  |  | Mößstab: 1 : 50         |      |         |  |
| Aufgestellt:                                             |  |                  |  |                         |      |         |  |
| Freital,                                                 |  |                  |  |                         |      |         |  |
| Abgabe: 16-014                                           |  |                  |  | Datum:                  |      |         |  |