


# Regelquerschnitt Stat. 0+660

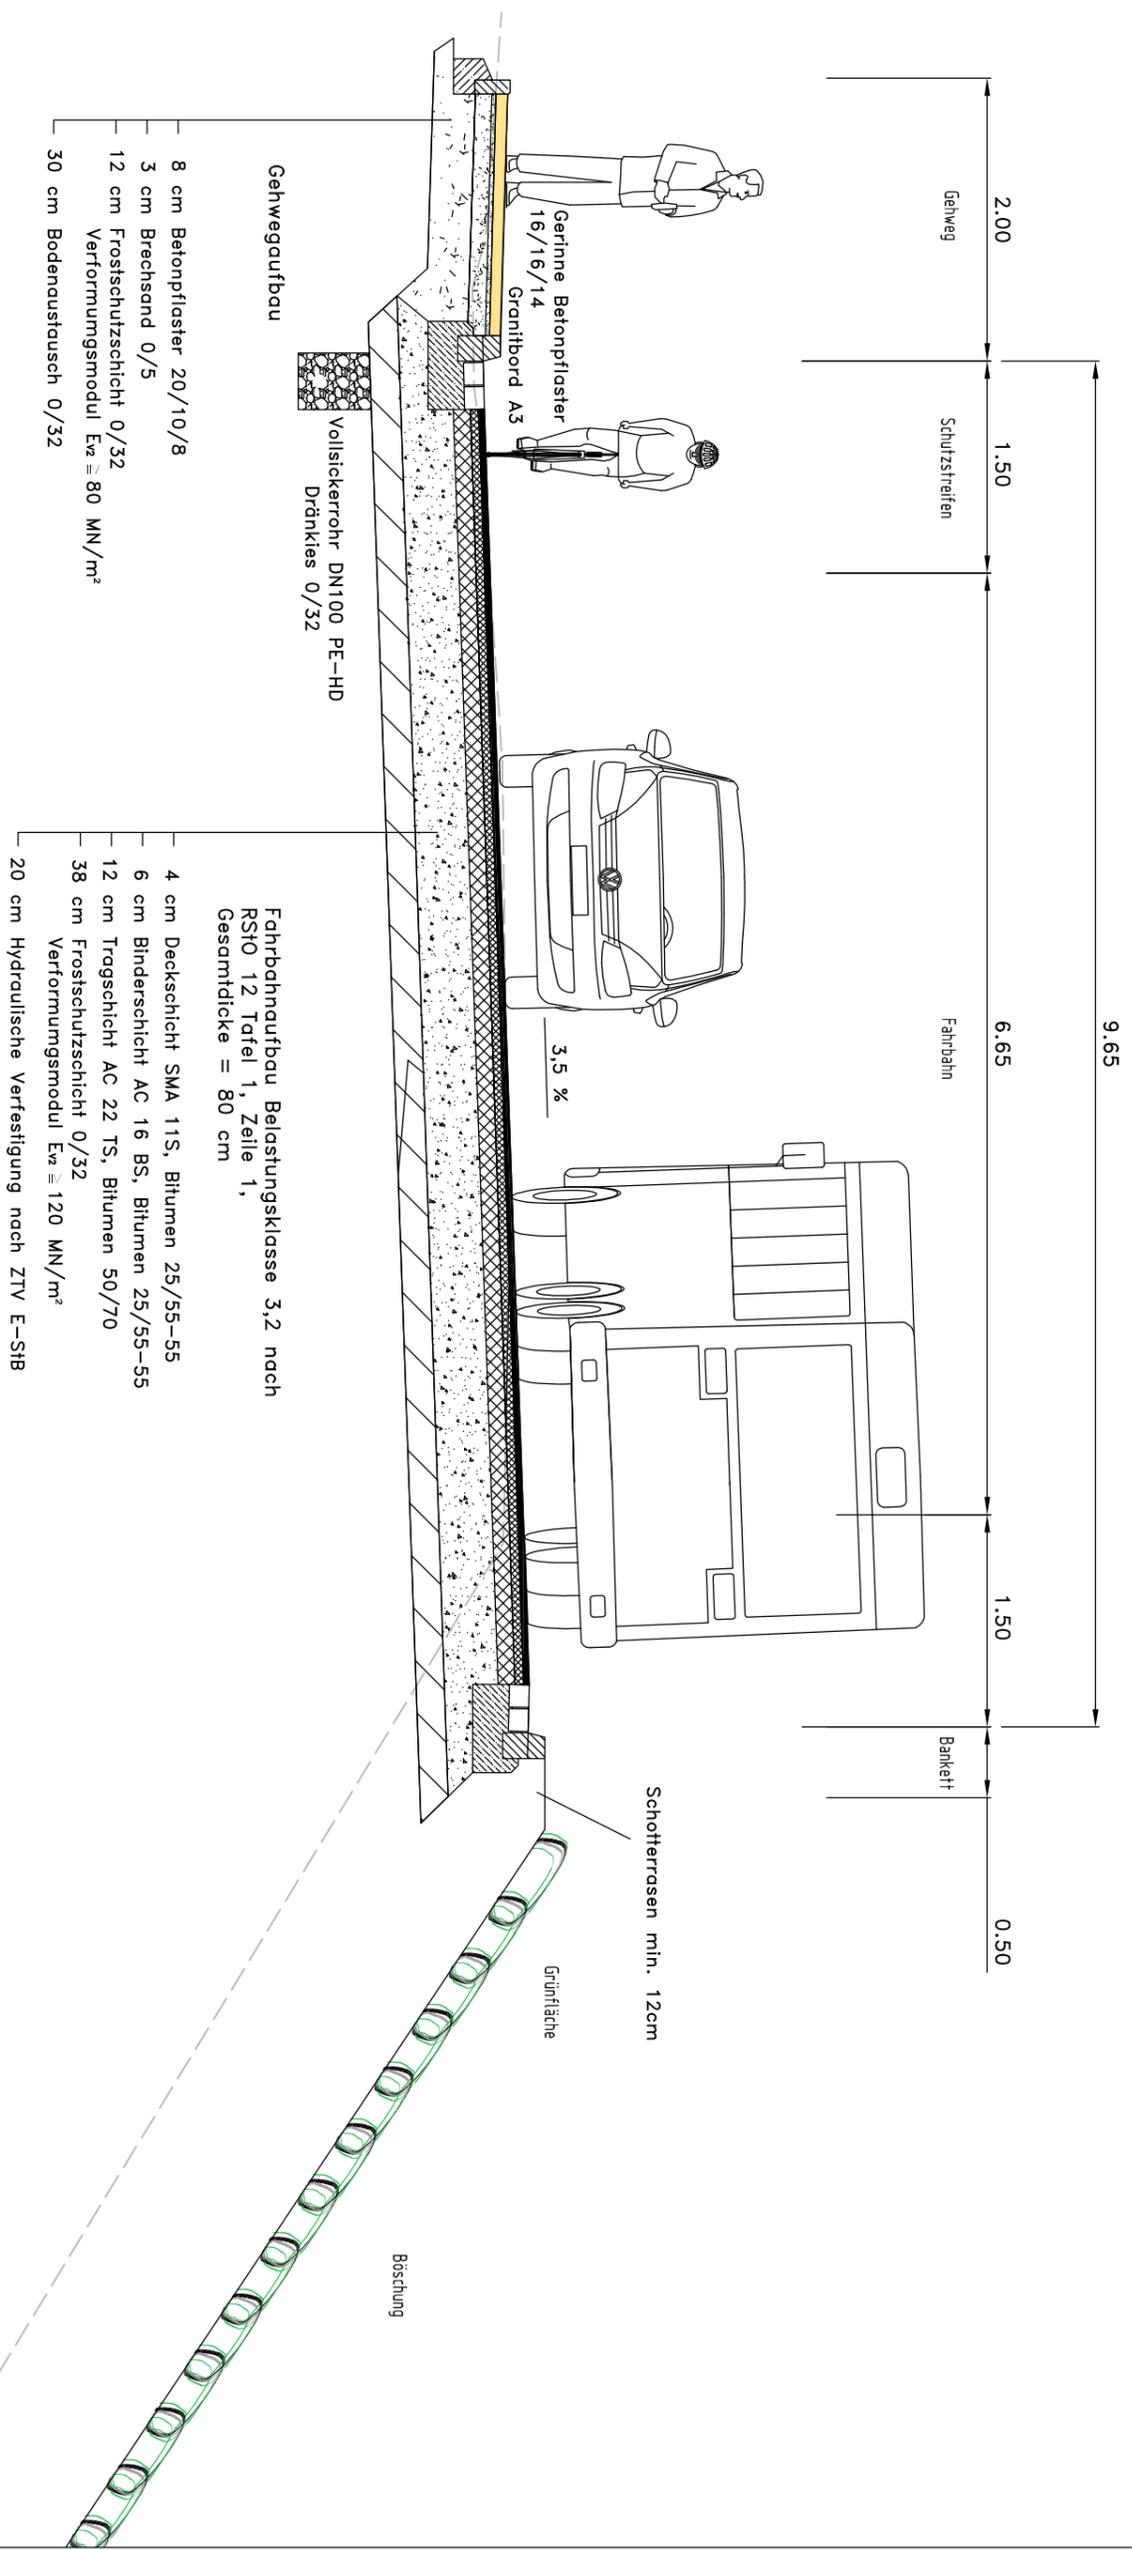

Dieses Dokument ist Eigentum des Ing.-Büro Möschke+Werner. Vervielfältigung, Veränderung, Weiterverwendung, Veröffentlichung o.ä. bedürfen der Zustimmung des Urhebers.

Nr.	Art der Änderung	Datum	Name
Entwurfsbearbeitung:			
Ingenieurbüro für Bauwesen			
MÖSCHKE + WERNER			
Wigardstr. 15			
01705 Freital			
Tel.: 0351 / 4600377 Fax: 0351 / 6446150			
Auftraggeber		Unterlage: 14	
Große Kreisstadt Freital		Blatt Nr. 8	
Rabenauer Straße		Reg. Nr.	
von Hainsberger Str. bis Ortsausgang		Datum	
Aufgestellt:		Zeichen	
Freital,			
bearbeitet:		bearbeitet	
gezeichnet:		gezeichnet	
Regelquerschnitt Stat. 0+660		geprüft:	
Mabstab: 1 : 50		EDV	
Abgabe: 16-014		Objekt:	
Datum:		Datum:	