


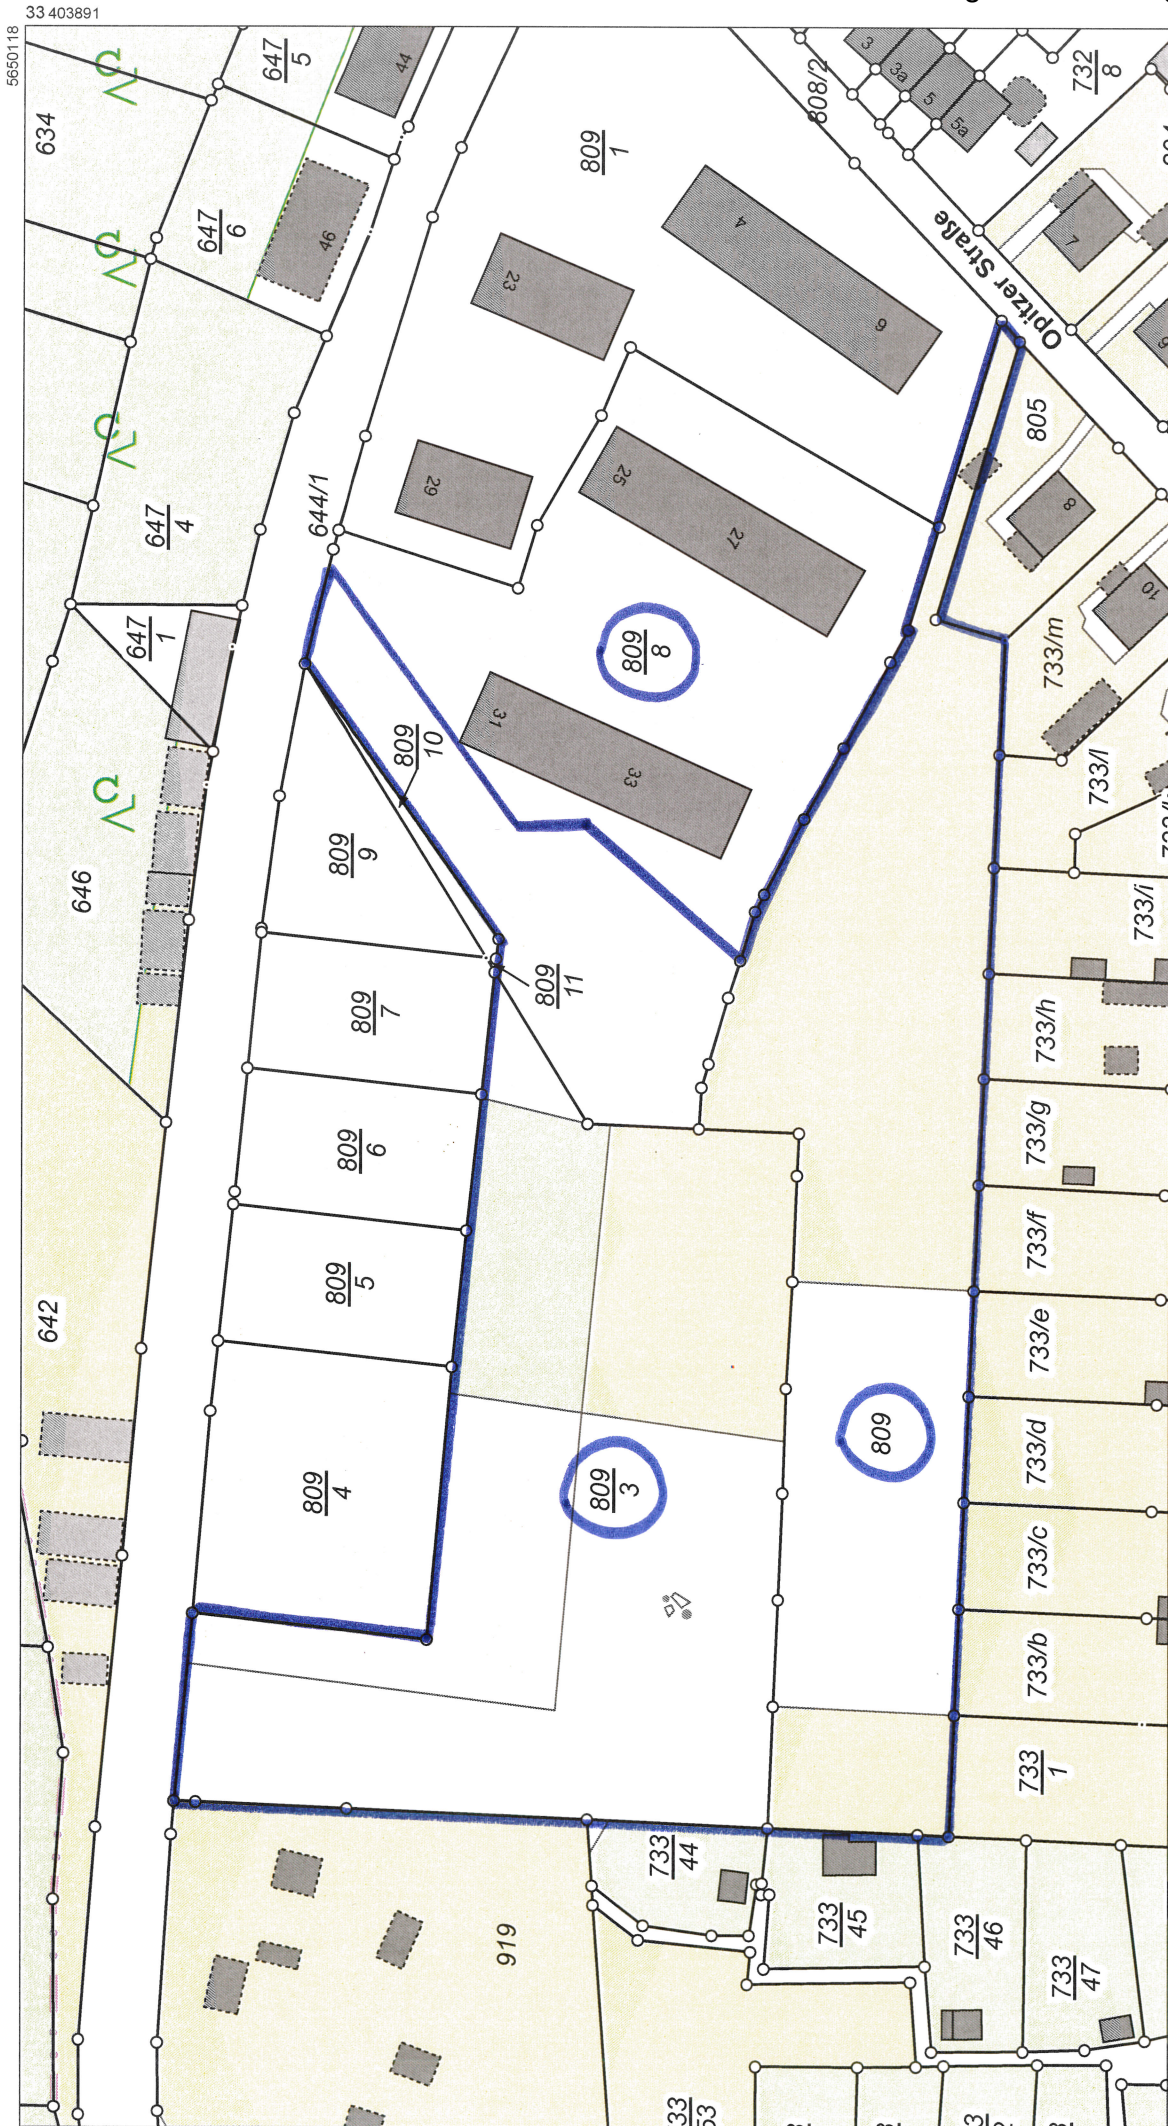

Vermessungsverwaltung des Freistaates Sachsen
Landkreis Sächsische Schweiz-Osterzgebirge
 Schloßpark 22
 01796 Pirna

Auszug aus dem
Liegenschaftskataster
 Liegenschaftskarte 1:1000

Erstellt am 17.01.2018

Maßstab 1:1000 0 10 20 30 Meter

Benutzung der Daten des Liegenschaftskatasters nach Maßgabe von § 13 des Sächsischen Vermessungs- und Katastergesetzes.
 Der Auszug aus dem Liegenschaftskataster ist zur Entnahme von Maßstäben, insbesondere von Grenzmaßen oder Grenzabständen nicht geeignet.
 Gefertigt durch: Landkreis Sächsische Schweiz-Osterzgebirge, Schloßpark 22, 01796 Pirna

Flurstück: 809
 Gemarkung: Deuben (3720)

Gemeinde: Stadt Freital
 Kreis: Landkreis Sächsische Schweiz-Osterzgebirge

5650118
 33 403891

33403614
 5649966