


~~Anlage 1~~

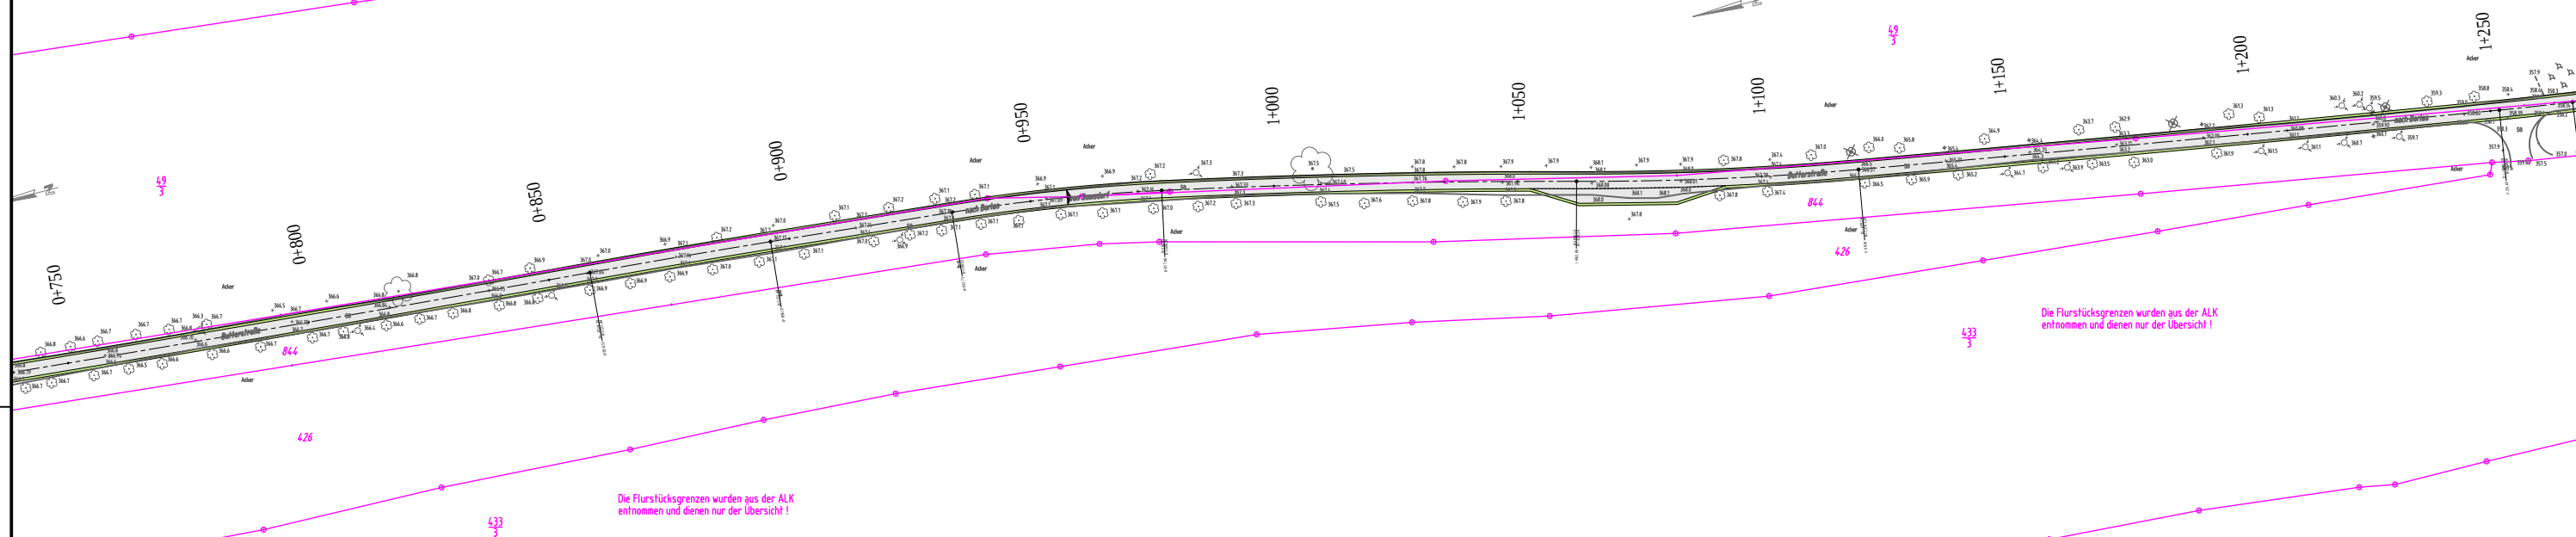

Maut und Selzer
Ingenieurgesellschaft für Bauwesen mbH

Dresdner Straße 70
Tel.: 0351/47764-0
Freital, den 19.02.2018

01705 Freital
mail: maut-selzer@t-online.de

Entwurfsplanung

Lageplan, Blatt 2

Qualifizierter Ausbau des Radweges Butterstraße