


Stat. 0+395

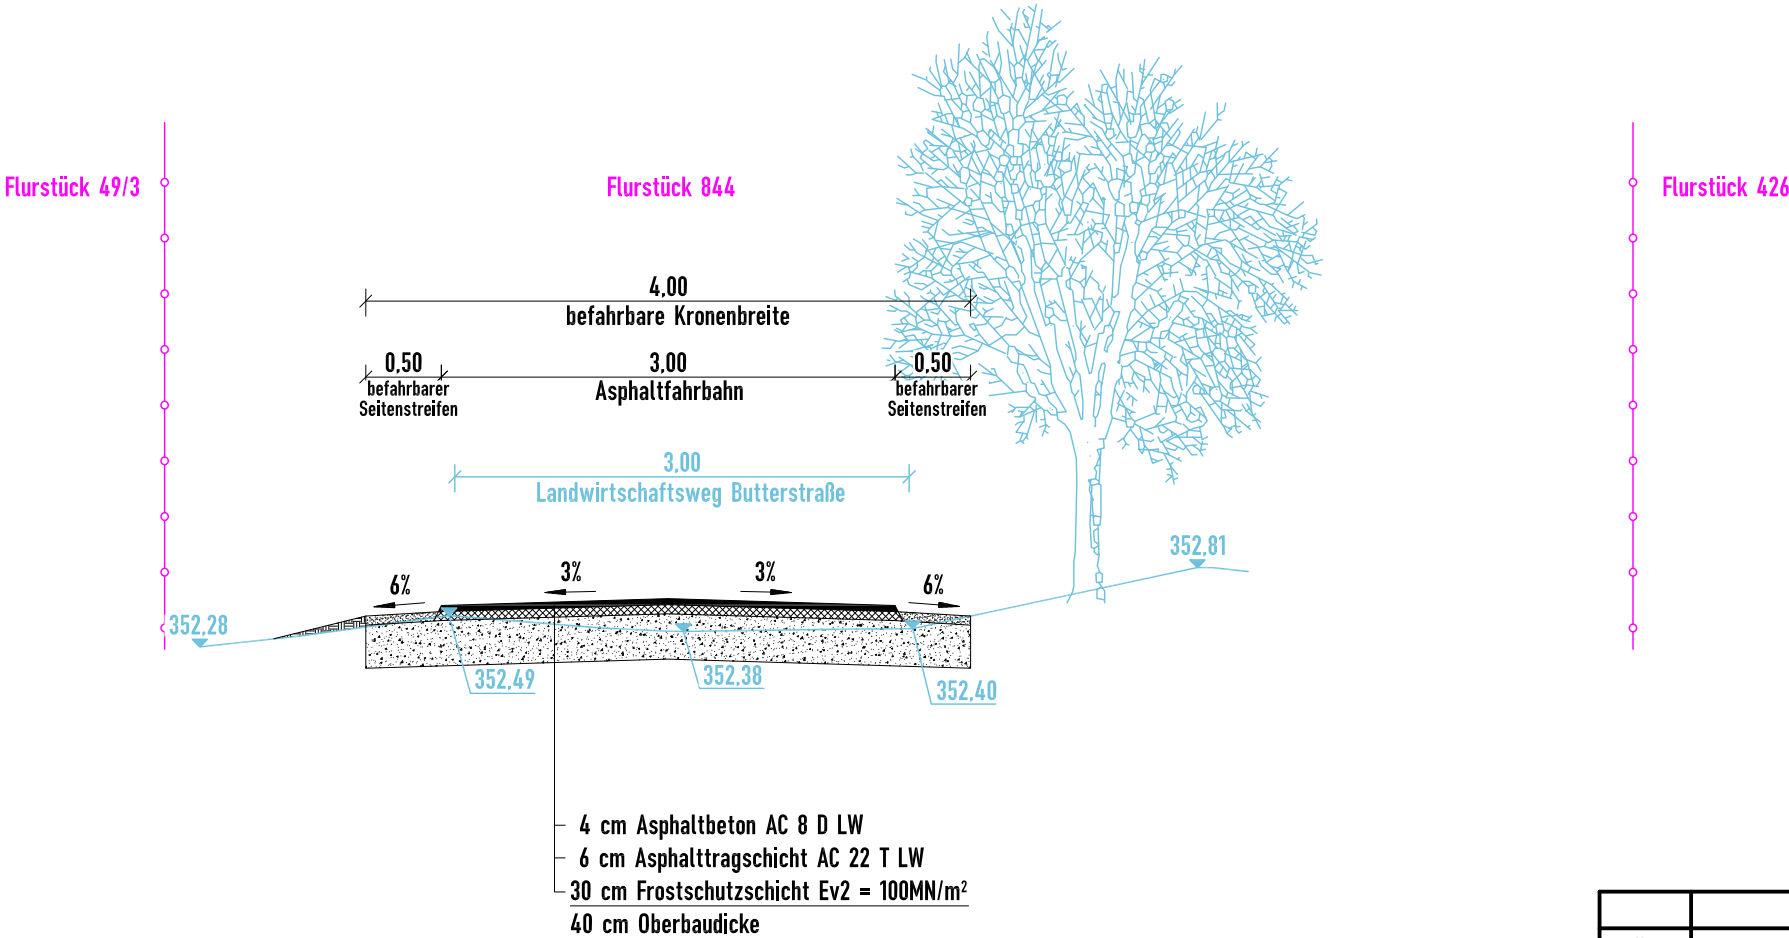

Nr.	Art der Änderung	Datum	Name
Entwurfsbearbeitung:		Datum	Zeichen
	Maut und Selzer Ingenieurgesellschaft für Bauwesen mbH Dresdner Straße 70 Tel.: 0351/47764-0 Freital, den 18.01.2018	bearbeitet	18.01.2018 Selzer
		gezeichnet	18.01.2018 Andiel
		Projektnummer: 9 17 011	
Auftraggeber:		Unterlage	7.2
	Große Kreisstadt Freital Dresdner Straße 56/58, 01705 Freital Tel.: 0351 / 6476-0 Freital, den		Maßstab 1:50
	Fax.: 0351 / 6476-4851		Lagebezug RD83
			Höhenbezug DHHN92
Leistungsphase: Entwurfsplanung		Bezeichnung: Querschnitt Stat. 0+395	
Vorhaben: Qualifizierter Ausbau des Radweges Butterstraße			