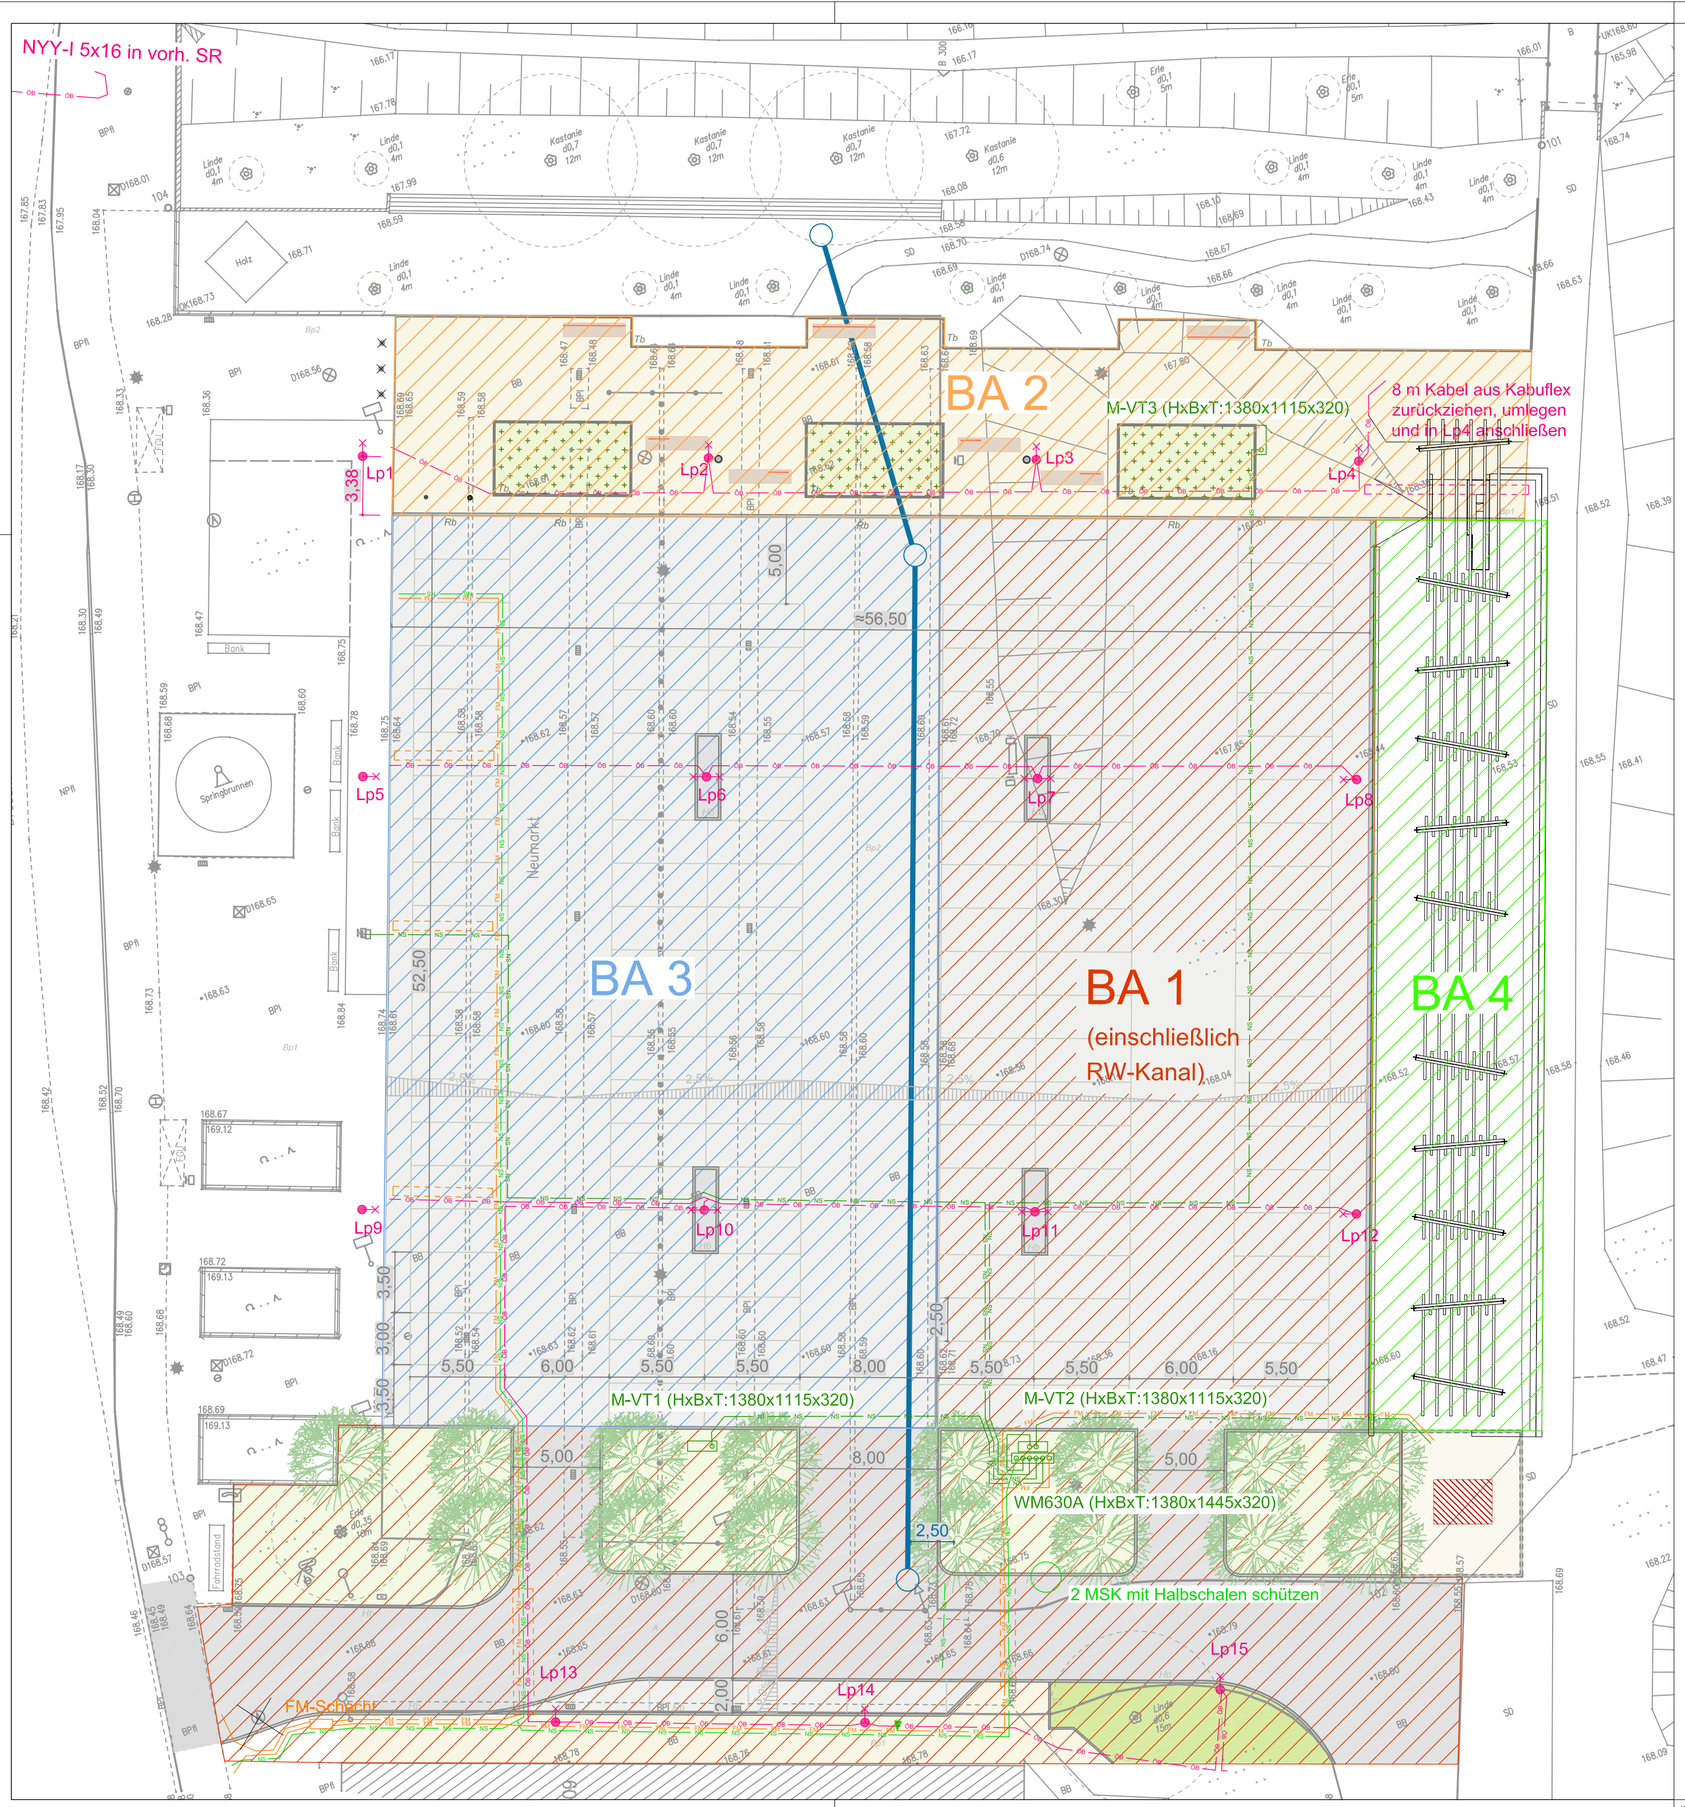

Nr.	Art der Änderung	Datum	Name

Entwurfsbearbeitung:

Planungsgemeinschaft

MAUT und SELZER. Ing.ges. f. Bauwesen mbH
Dresdner Str. 70. 01705 Freital
TEL: 0351/47764-0. maut-selzer@t-online.de

Landschaftsarchitektur- Büro Grohmann
Wasastrasse 8, 01219 Dresden
TEL.: 0351/877340, info@buero-grohmann.de

	Datum	Zeichen
bearbeitet	04.05.2018	Knufke
gezeichnet	04.05.2018	Grieger

Projektnummer: 9 18 011

Auftraggeber:

Große Kreisstadt Freital
Dresdner Straße 56/58; 01705 Freital
Tel.: 0351 / 6476-0 Fax.: 0351 / 6476-4851

Freital, den .....

Unterlage	---
Maßstab	1:250
Lagebezug	ETRS89/UTM33
Höhenbezug	DHHN92

Leistungsphase: Arbeitsplan

Bezeichnung: Bauabschnitte

Vorhaben: Umgestaltung Neumarkt

\\SERVER01\Projekte\Freital\918011 Neumarkt\Entwurf 2018\Gesamtplan mit BA 4.DWG